



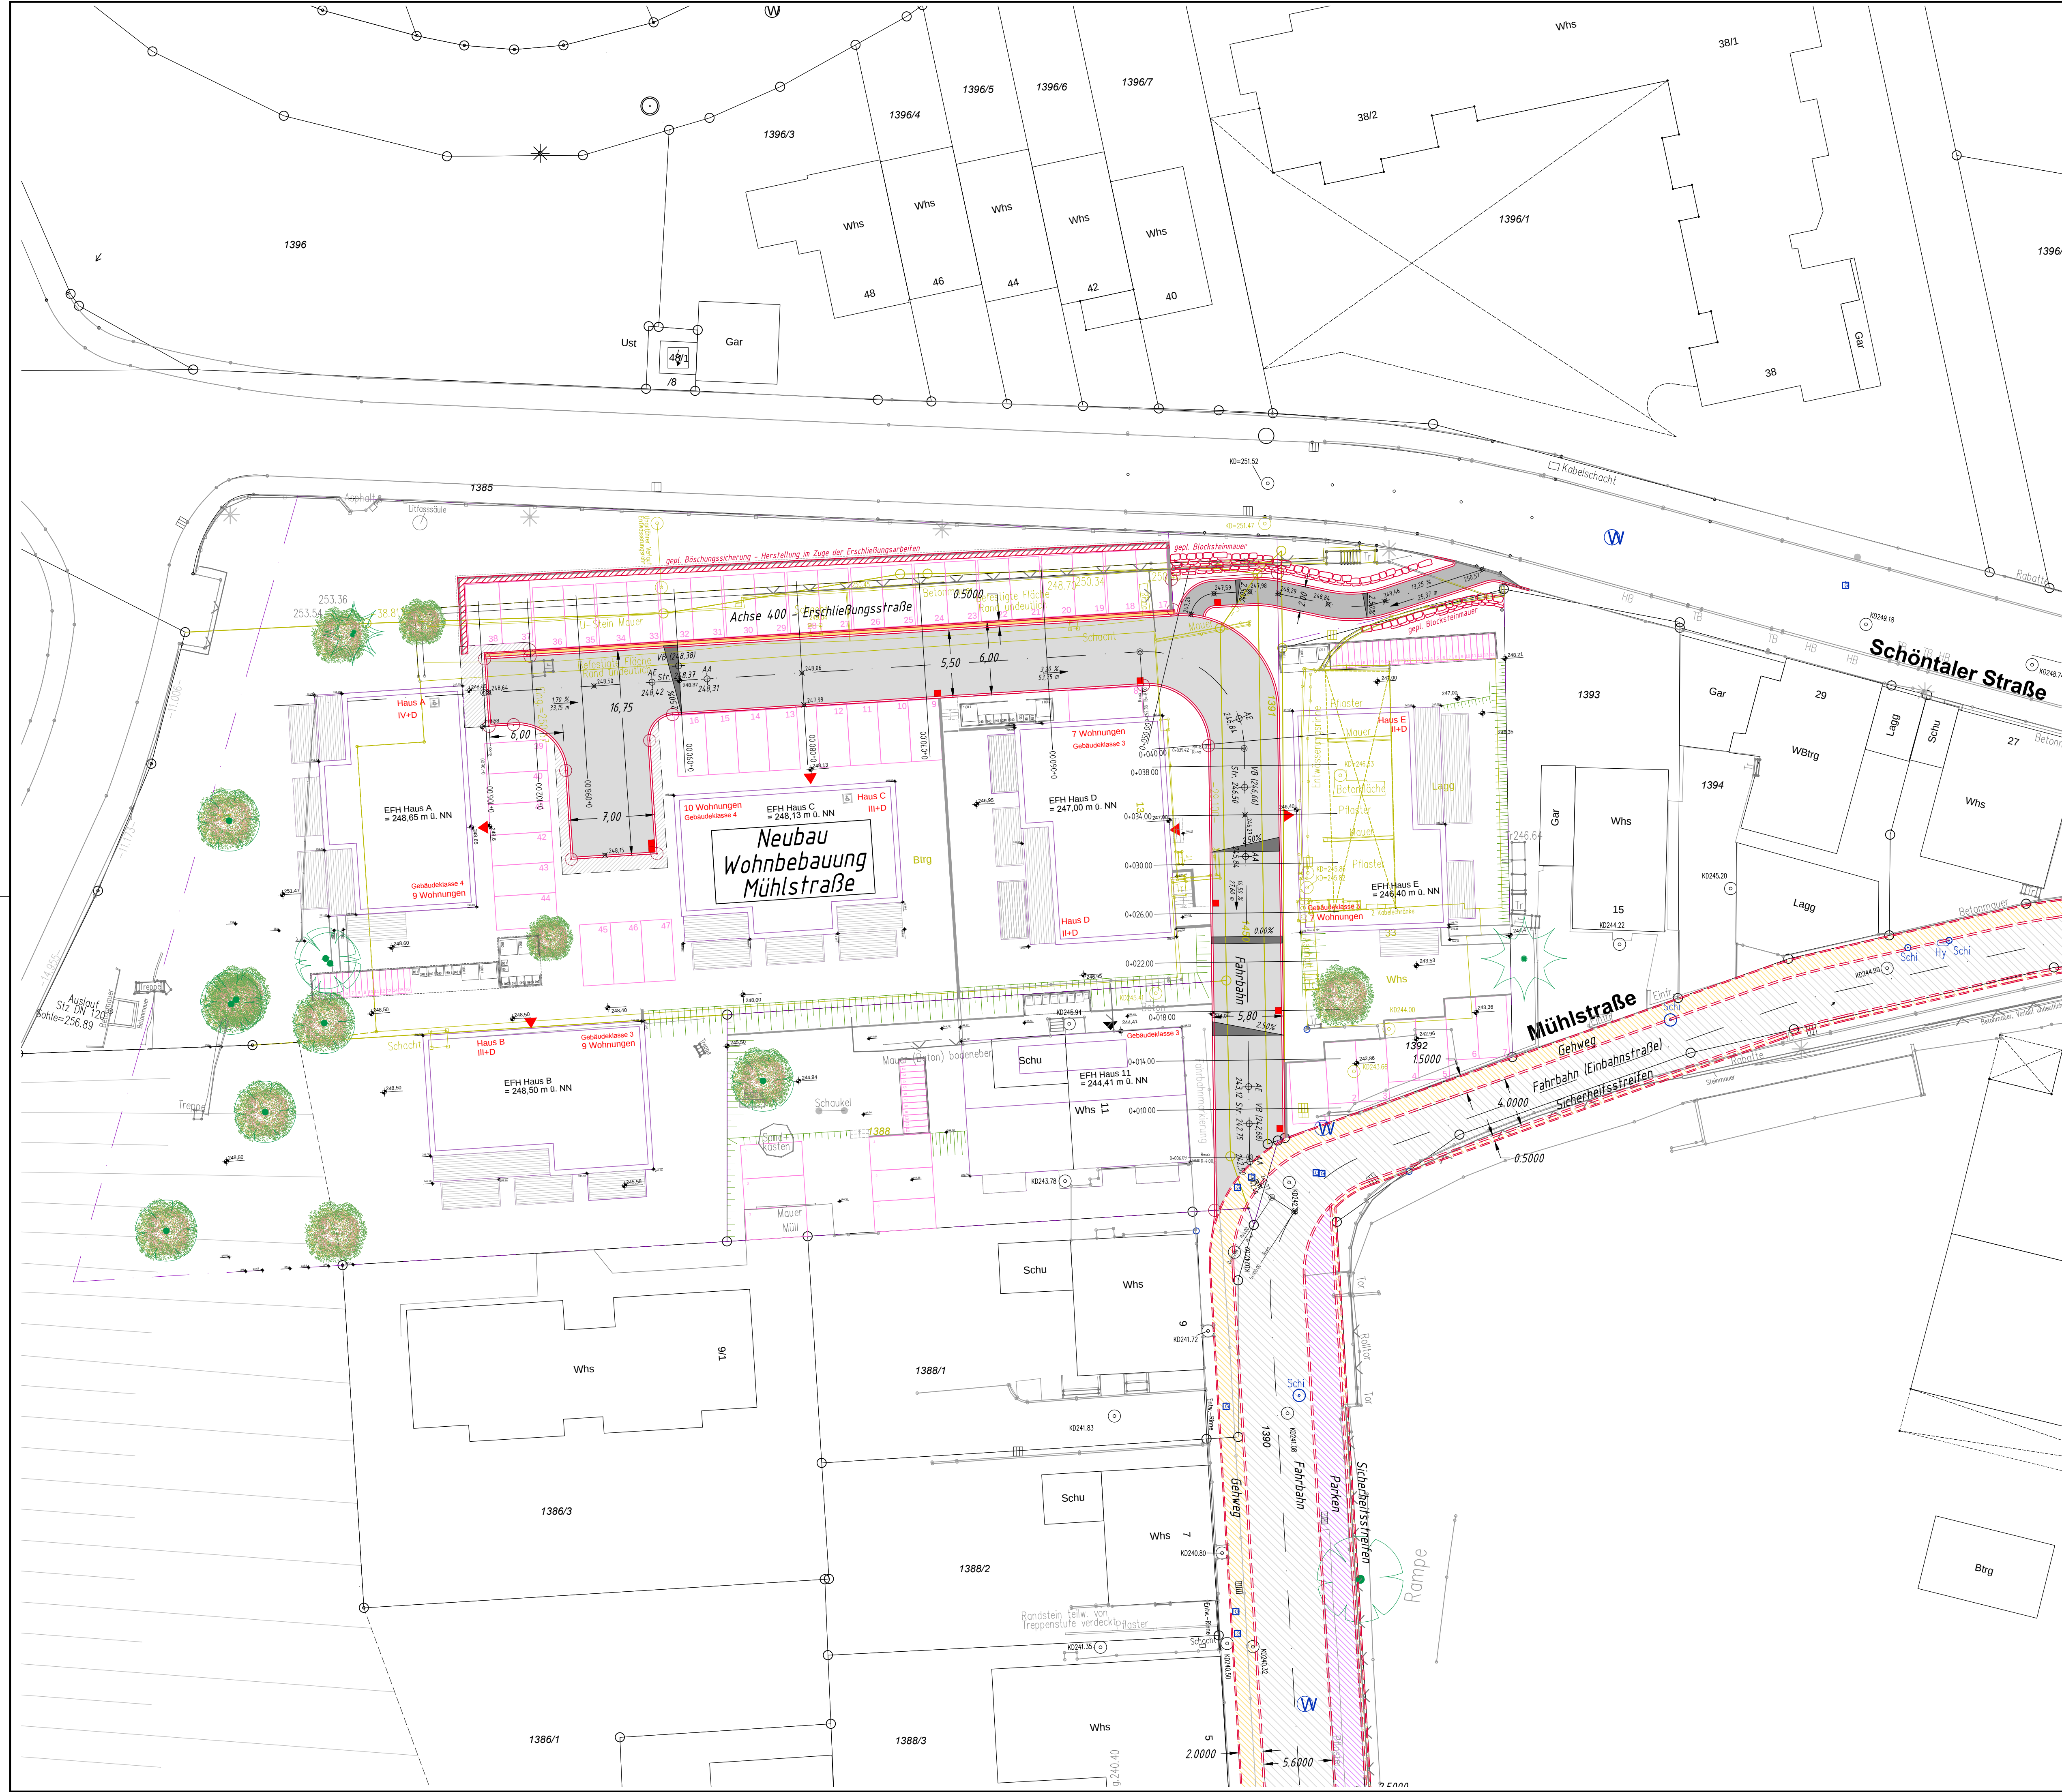

Zeichenerklärung:

- gepl. Straßenrand (Erschließung Wohnbebauung)
- gepl. Fahrbahn
- gepl. Fußweg
- gepl. Freihaltezone
- gepl. Straßenrand (Ausbau der Mühlstraße)
- gepl. Fahrbahn der Mühlstraße
- gepl. Gehweg der Mühlstraße
- gepl. Parkplätze der Mühlstraße
- gepl. Straßeneinlauf

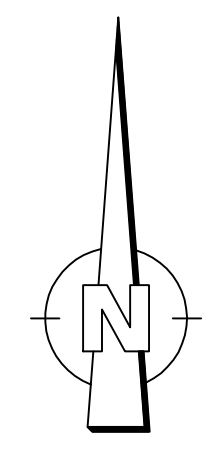

Vermessung:
Bestandsaufnahme durchgeführt vom
Vermessungsbüro Schwarze, Backnang.
Gebäudeplanung:
Steinhoff / Haehnel Architekten GmbH,
Stand: 15.08.2017

Index	Name	Datum	Änderung

BACKNANG

Ingenieurbüro FRANK GmbH

Schlachthofstraße 6
71522 Backnang

Telefon (07191) 3234-0
Telefax (07191) 3234-10

www.ingbuero-frank.de
kontakt@ingbuero-frank.de

Stadt Backnang - Stadtbauamt
Stiftshof 20
71522 Backnang
Telefon (07191) 894-277
Telefax (07191) 894-166
stadtbauamt@backnang.de

Beratung, Planung, Bauleitung
Ingenieurbau, Wasserbau
Abwassertechnik
Wasserversorgung
Straßenbau

Entwurf

Landkreis: Rems-Murr-Kreis
Stadt/Gemeinde: Backnang
Stadt-/Ortsteil:

Projekt:
Neubau Wohnbebauung Mühlstraße
Städtische Wohnbau Backnang

Lageplan Straßenbau

Maßstab:
1 : 250

Anerkannt: den

Gez.: Zw./Ja 24.08.17

ZNr.: 6816/1.2

Pfadt/Datst: BACK121_STR_LP_EW_2017-03-21.dwg
(BACK121)