


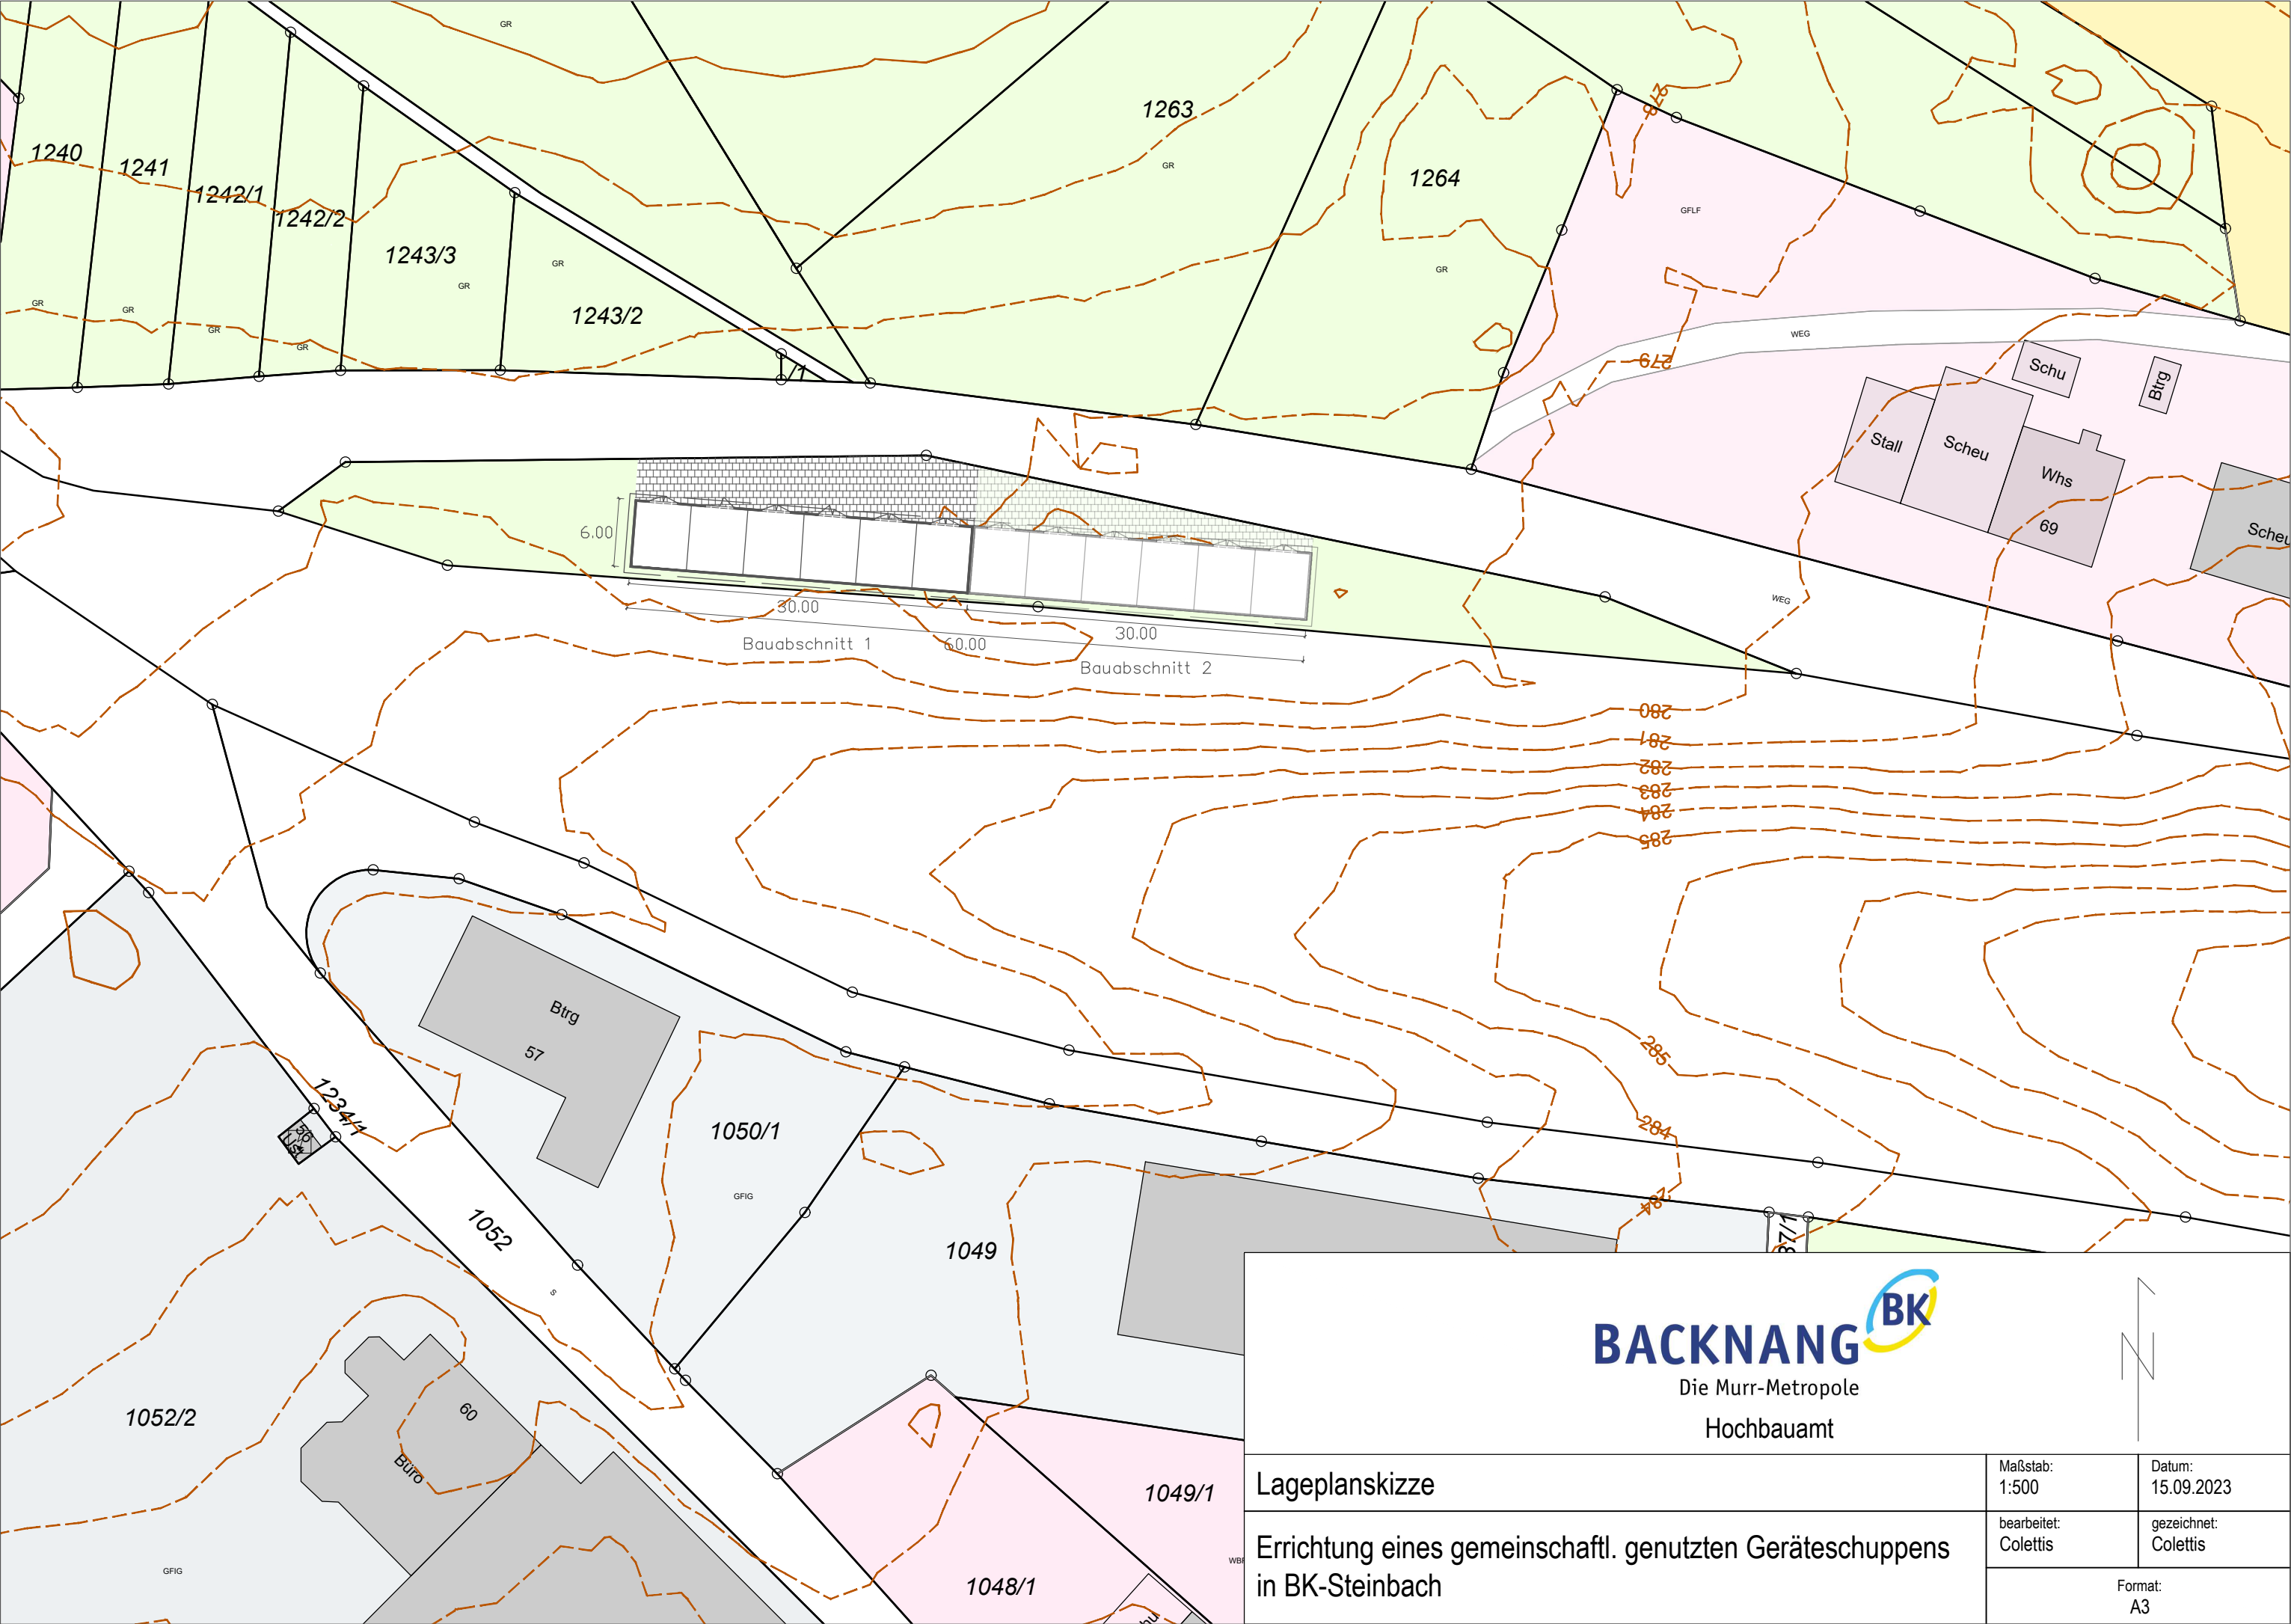

BACKNANG 
Die Murr-Metropole
Hochbauamt

Lageplanskizze	Maßstab: 1:500	Datum: 15.09.2023
	bearbeitet: Colettis	gezeichnet: Colettis
	Format: A3	