



Stadt Backnang


Maßstab: 1:2.000

Bearbeiter: BKDOM/Foellinka

Datum: 05.06.2024


Auszug aus der Stadtkarte


Grundlage: ALKIS © LGL Baden-Württemberg (www.lgl-bw.de) Stand der Basisinformationen: 18.10.2023, Az.: 2851.9-1/20

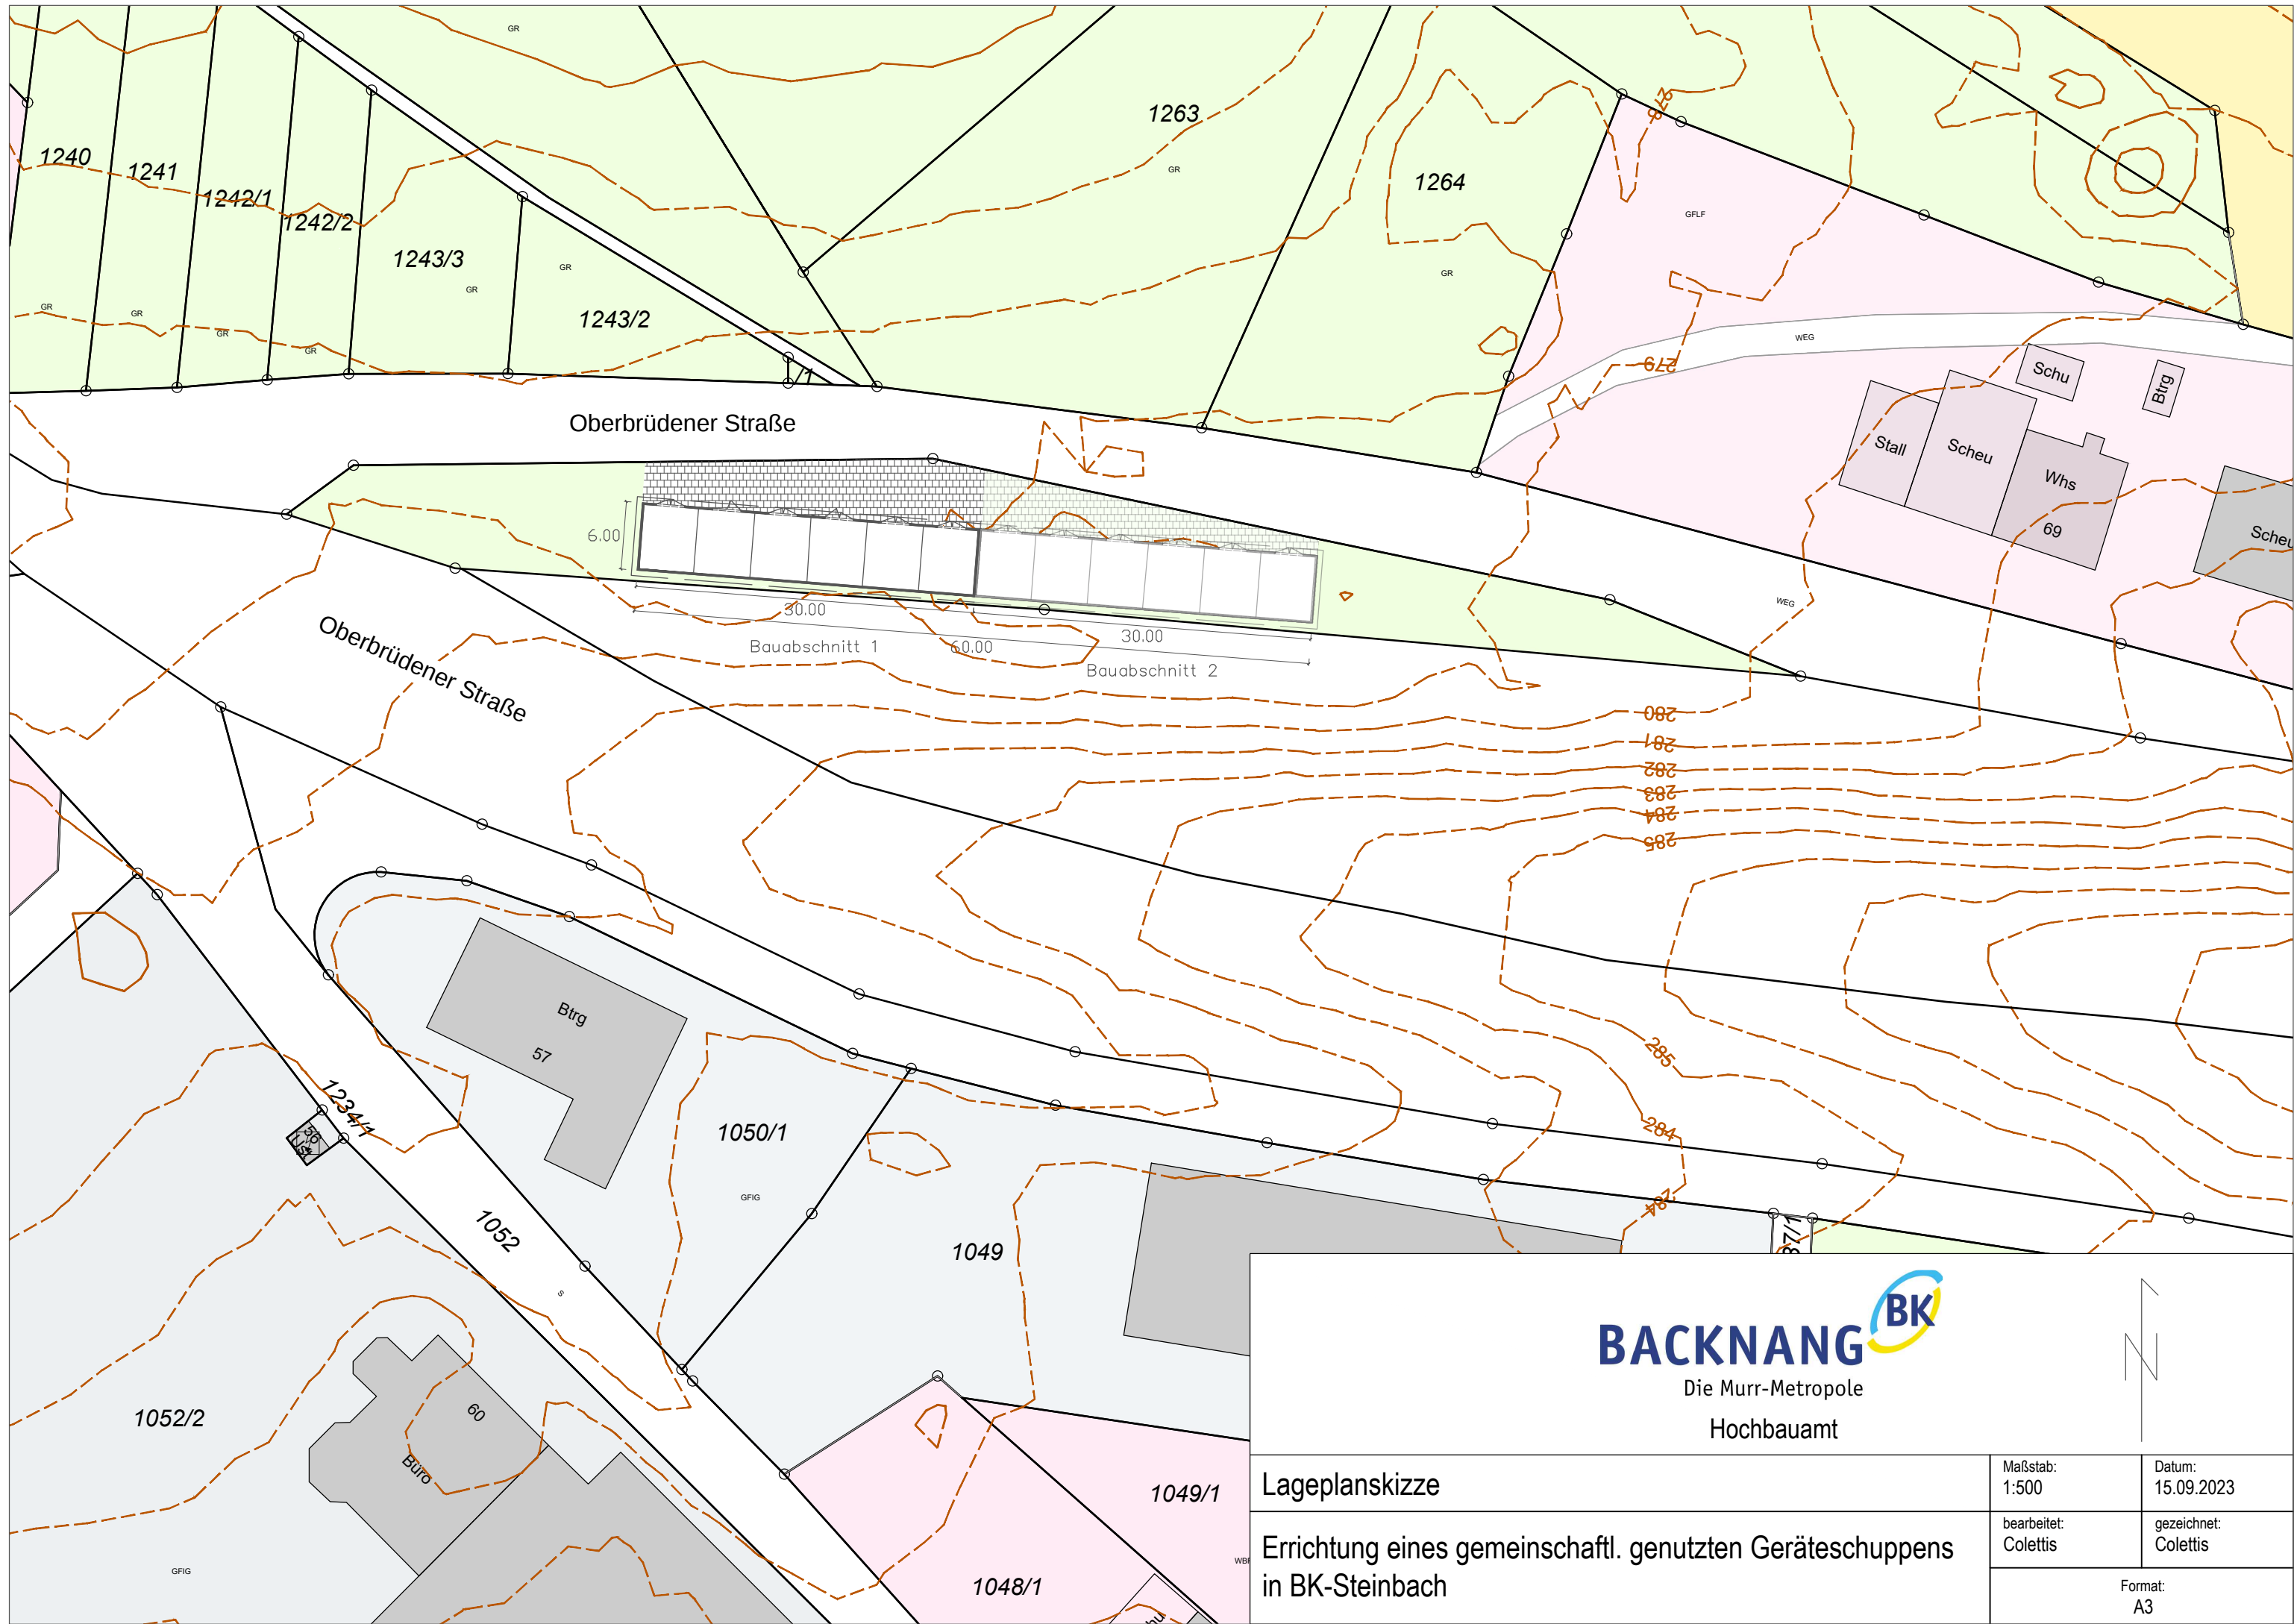


Lageplanskizze	Maßstab: 1:500	Datum: 15.09.2023
	bearbeitet: Colettis	gezeichnet: Colettis
	Format: A3	

Errichtung eines gemeinschaftl. genutzten Geräteschuppens
in BK-Steinbach

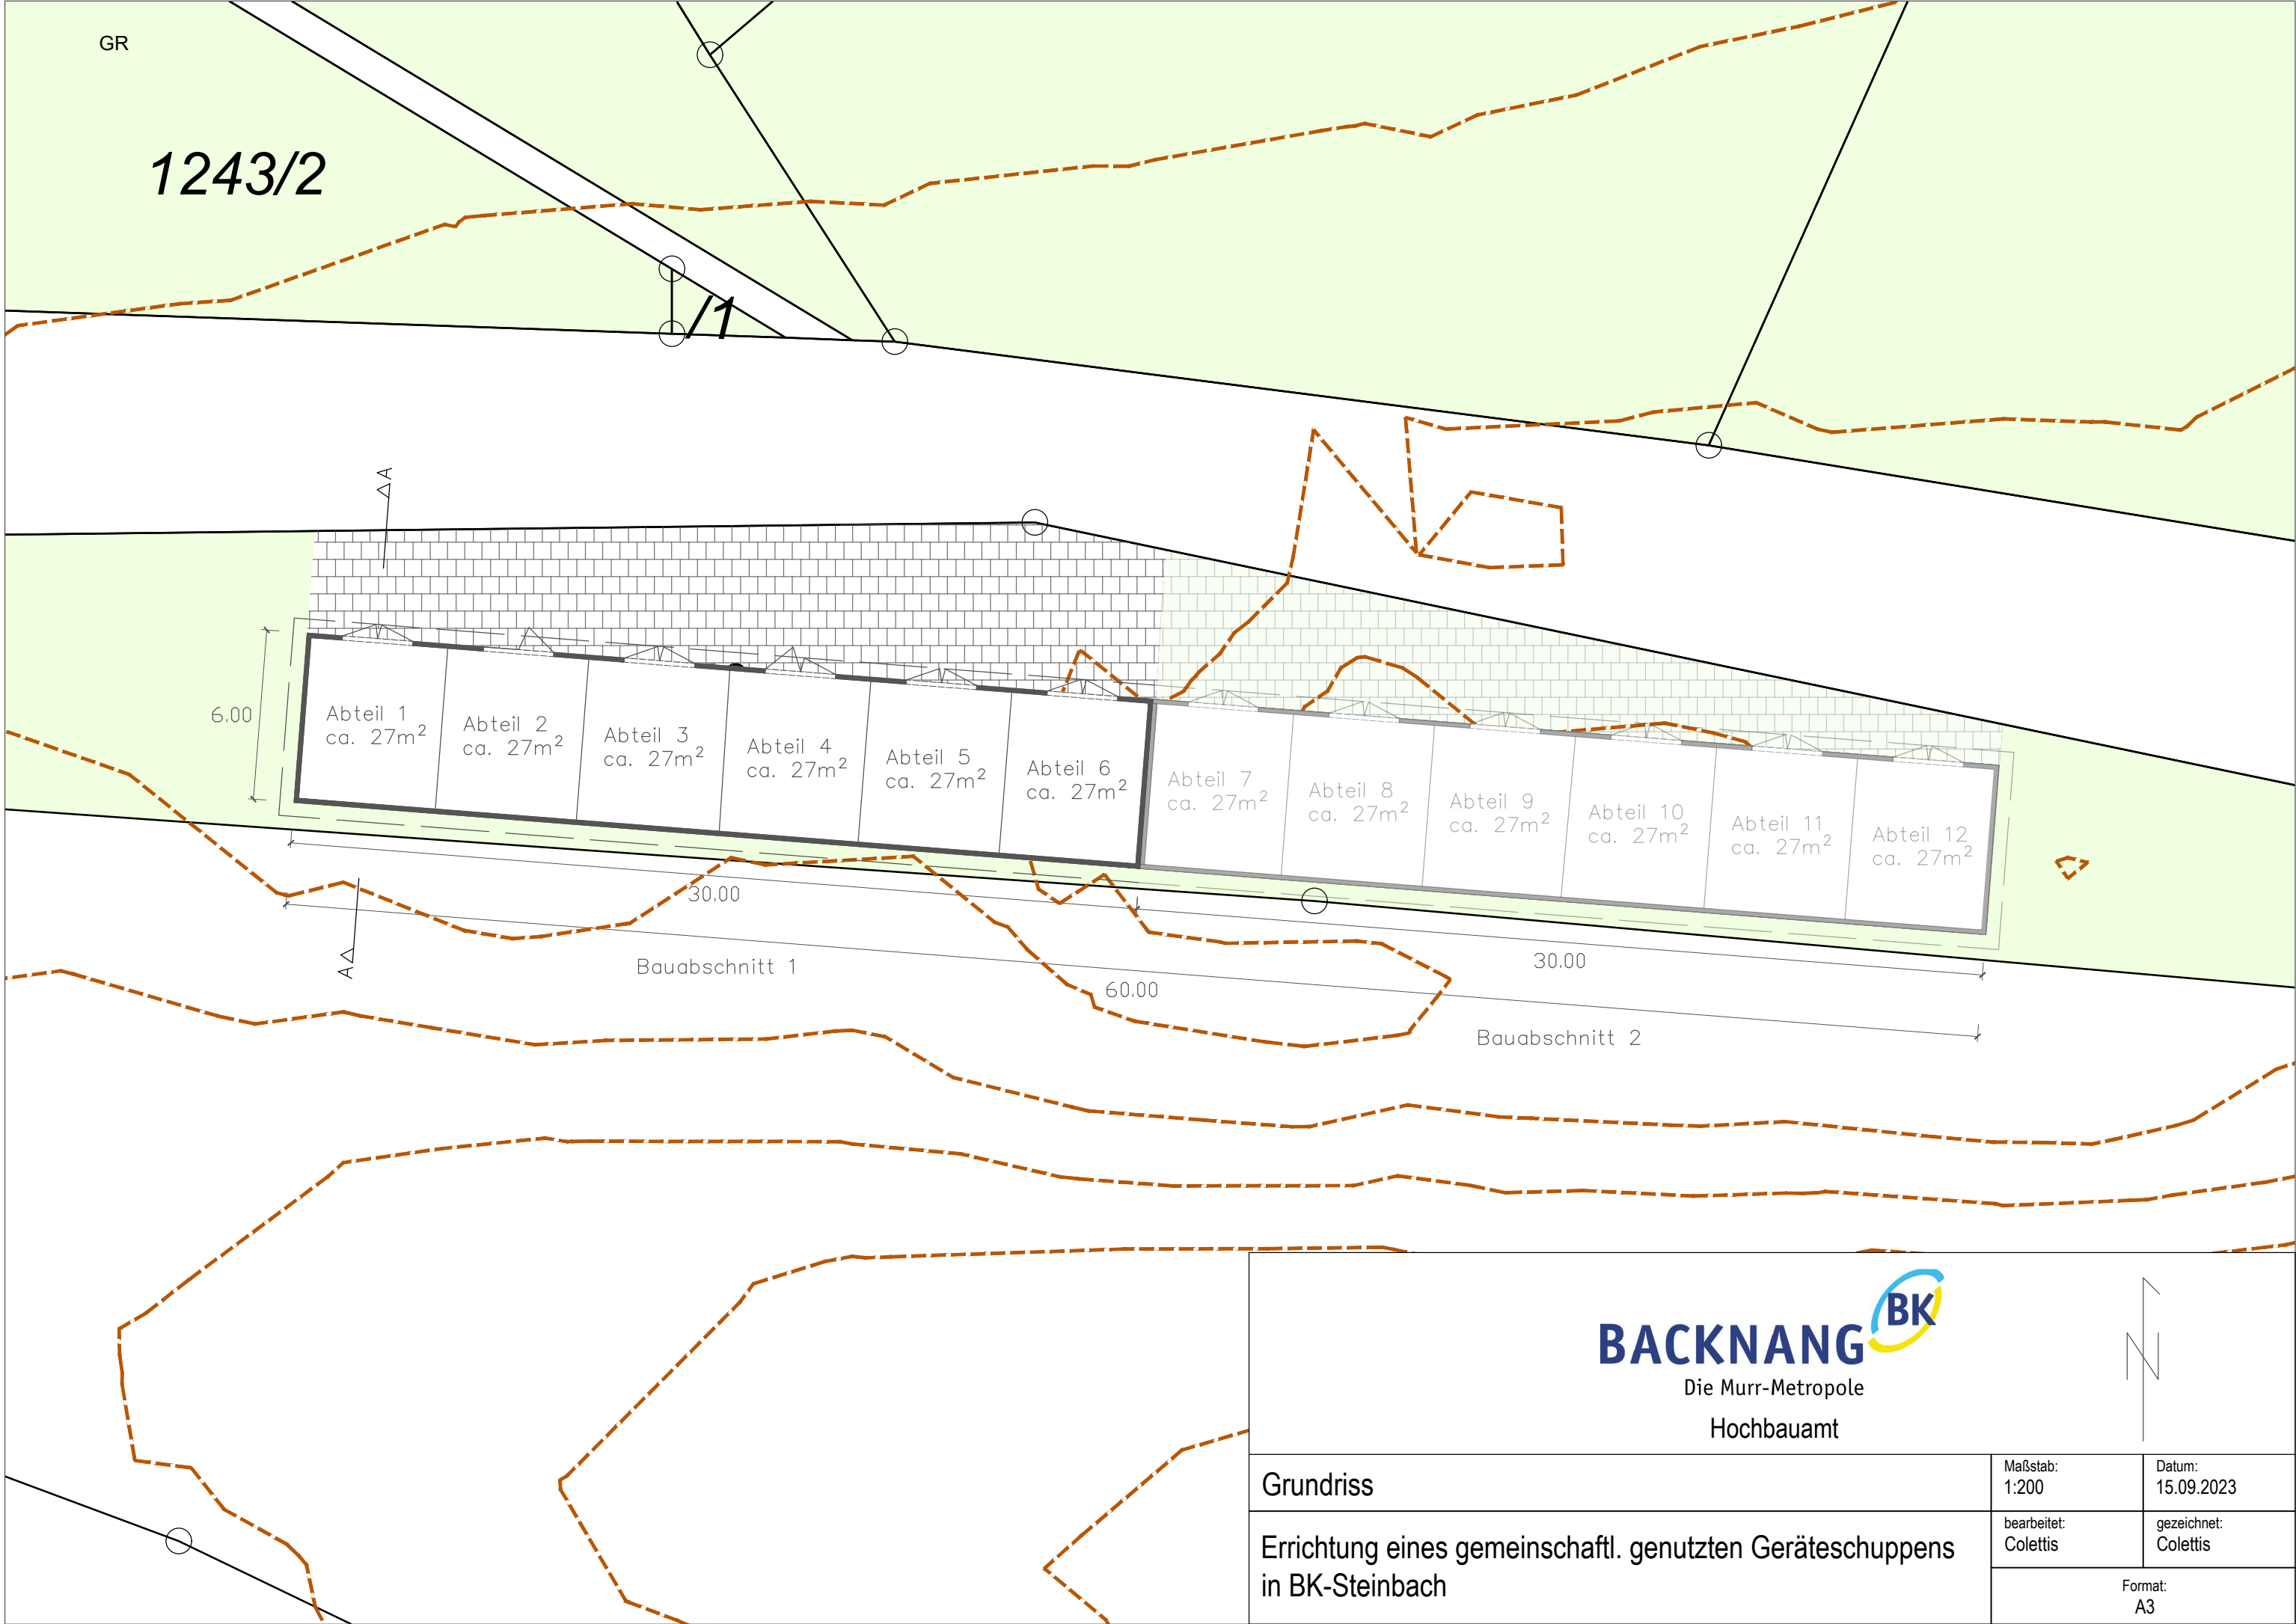


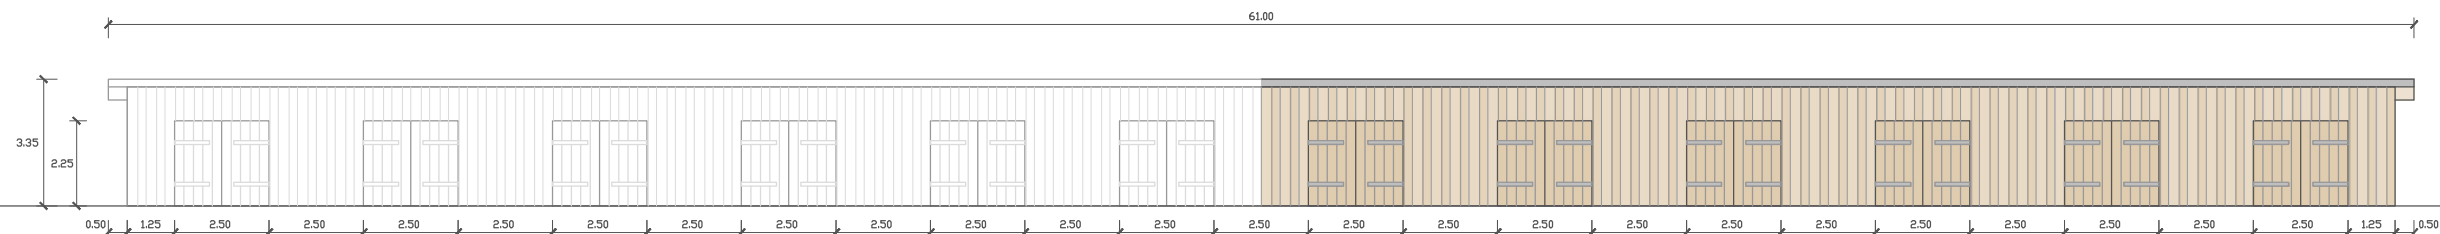

Ansicht Nord – M 1:200

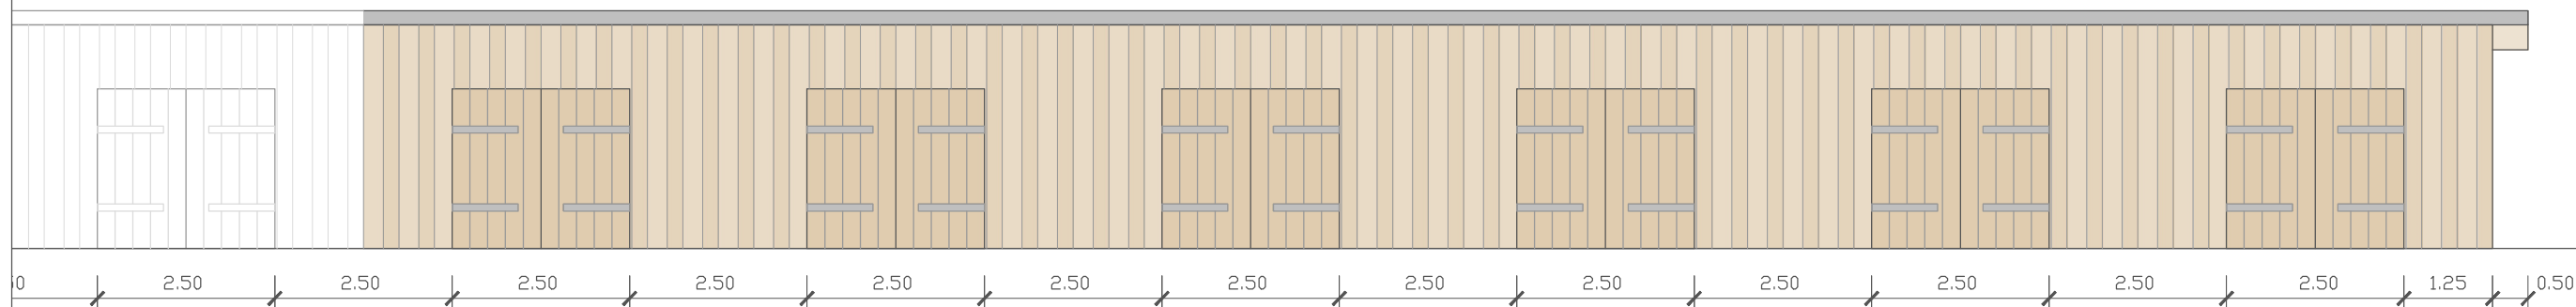

Auszug Ansicht Nord (Bauabschnitt 1) – M 1:100

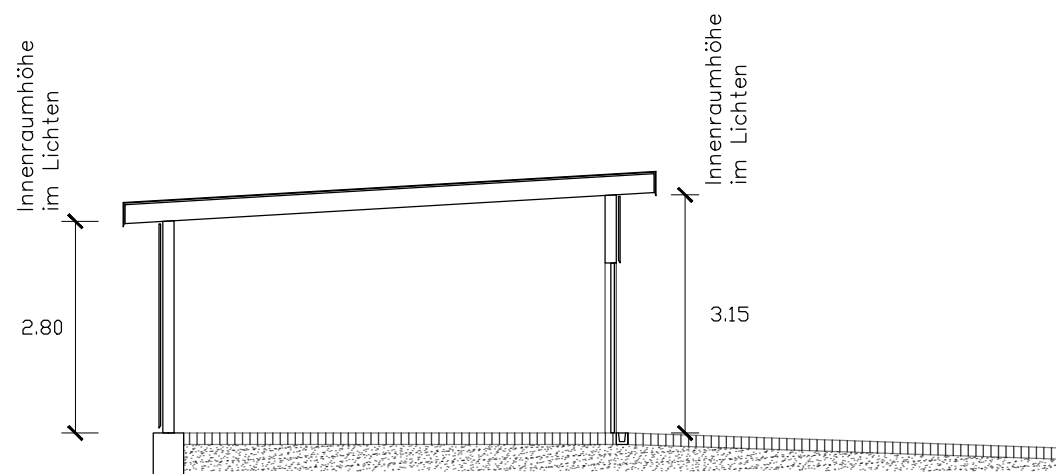

Schnitt A–A – M 1:100



Ansicht Nord & Schnitt A-A

Errichtung eines gemeinschaftl. genutzten Geräteschuppens
in BK-Steinbach

Maßstab: variiert	Datum: 15.09.2023
bearbeitet: Colettis	gezeichnet: Colettis
Format: A3	