

Oberflächenüberarbeitung	
Boden	Kautschuk neu
Wände	Innendämmung, Anstrich weiß
Decke	Abhangdecke neu

Oberflächenüberarbeitung	
Boden	Fliesen neu
Wände	Innendämmung, Anstrich weiß, Vormauerungen neu fliesen
Decke	Abhangdecke neu

Oberflächenüberarbeitung	
Boden	Kautschuk neu
Wände	Innendämmung, Anstrich weiß
Decke	Verkleidung neu

Oberflächenüberarbeitung	
Boden	Bodenbelag neu versiegeln
Wände	Innendämmung, Anstrich weiß
Decke	Verkleidung neu

Oberflächenüberarbeitung	
Boden	Fliesen neu
Wände	Innendämmung, Anstrich weiß, Vormauerungen neu fliesen
Decke	Verkleidung neu


Oberflächenüberarbeitung	
Boden	PVC neu
Wände	Innendämmung, Verkleidung neu, Anstrich weiß
Decke	Verkleidung neu

Oberflächenüberarbeitung	
Boden	Fliesen neu
Wände	Innendämmung, Anstrich neu gemäß Bestand
Decke	Verkleidung neu

Oberflächenüberarbeitung	
Boden	Bodenbelag neu versiegeln
Wände	Innendämmung, Anstrich weiß
Decke	Verkleidung neu

Oberflächenüberarbeitung	
Boden	Grundreinigen
Wände	Innendämmung, Anstrich weiß
Decke	Verkleidung neu


Oberflächenüberarbeitung	
Boden	PVC neu
Wände	Innendämmung, Verkleidung neu, Anstrich weiß
Decke	Verkleidung neu

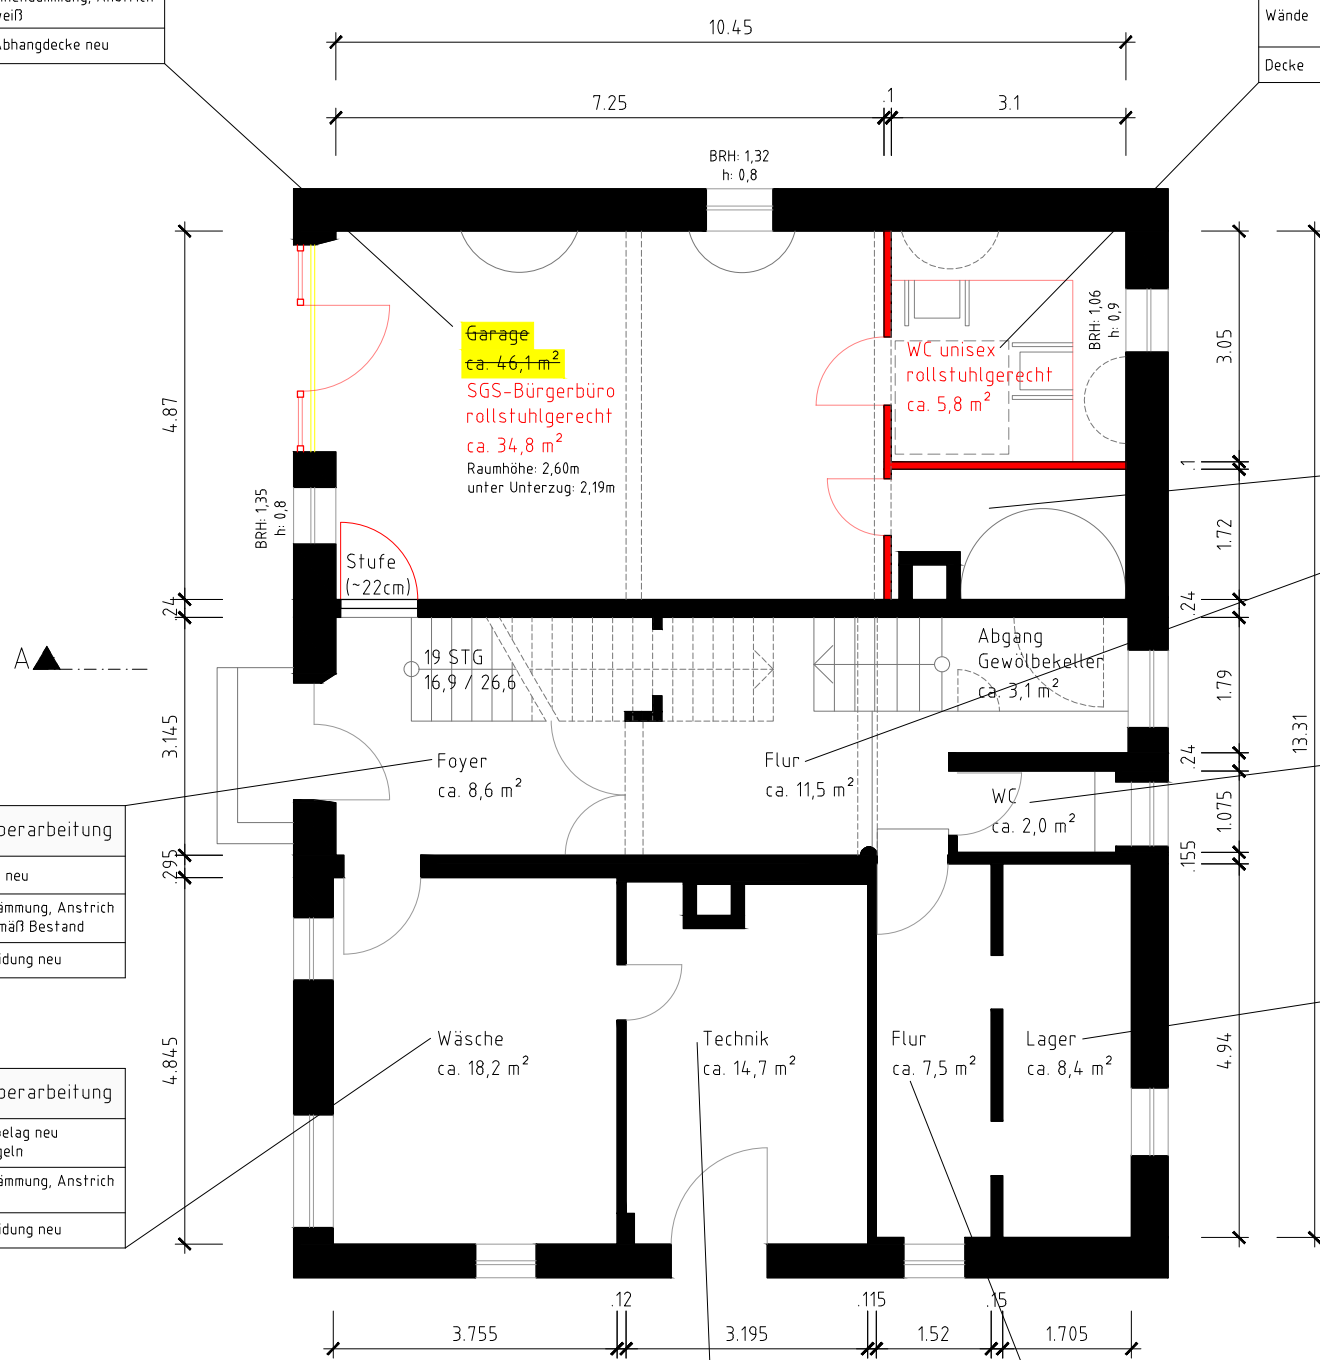

Grundriss Erdgeschoss



BACKNANG
Die Murr-Metropole
Hochbauamt

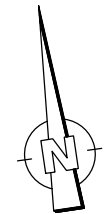

Planinhalt Rathaus Steinbach Denkmalgerechte Generalsanierung	Maßstab: 1:100	Datum: 13.03.2025
	bearbeitet: Colettis	gezeichnet: Colettis
Grundlage: ALKIS © LGL Baden-Württemberg (www.lgl-bw.de) Stand der Basisinformationen: 21.10.2022, Az.: 2851.9-1/20		