


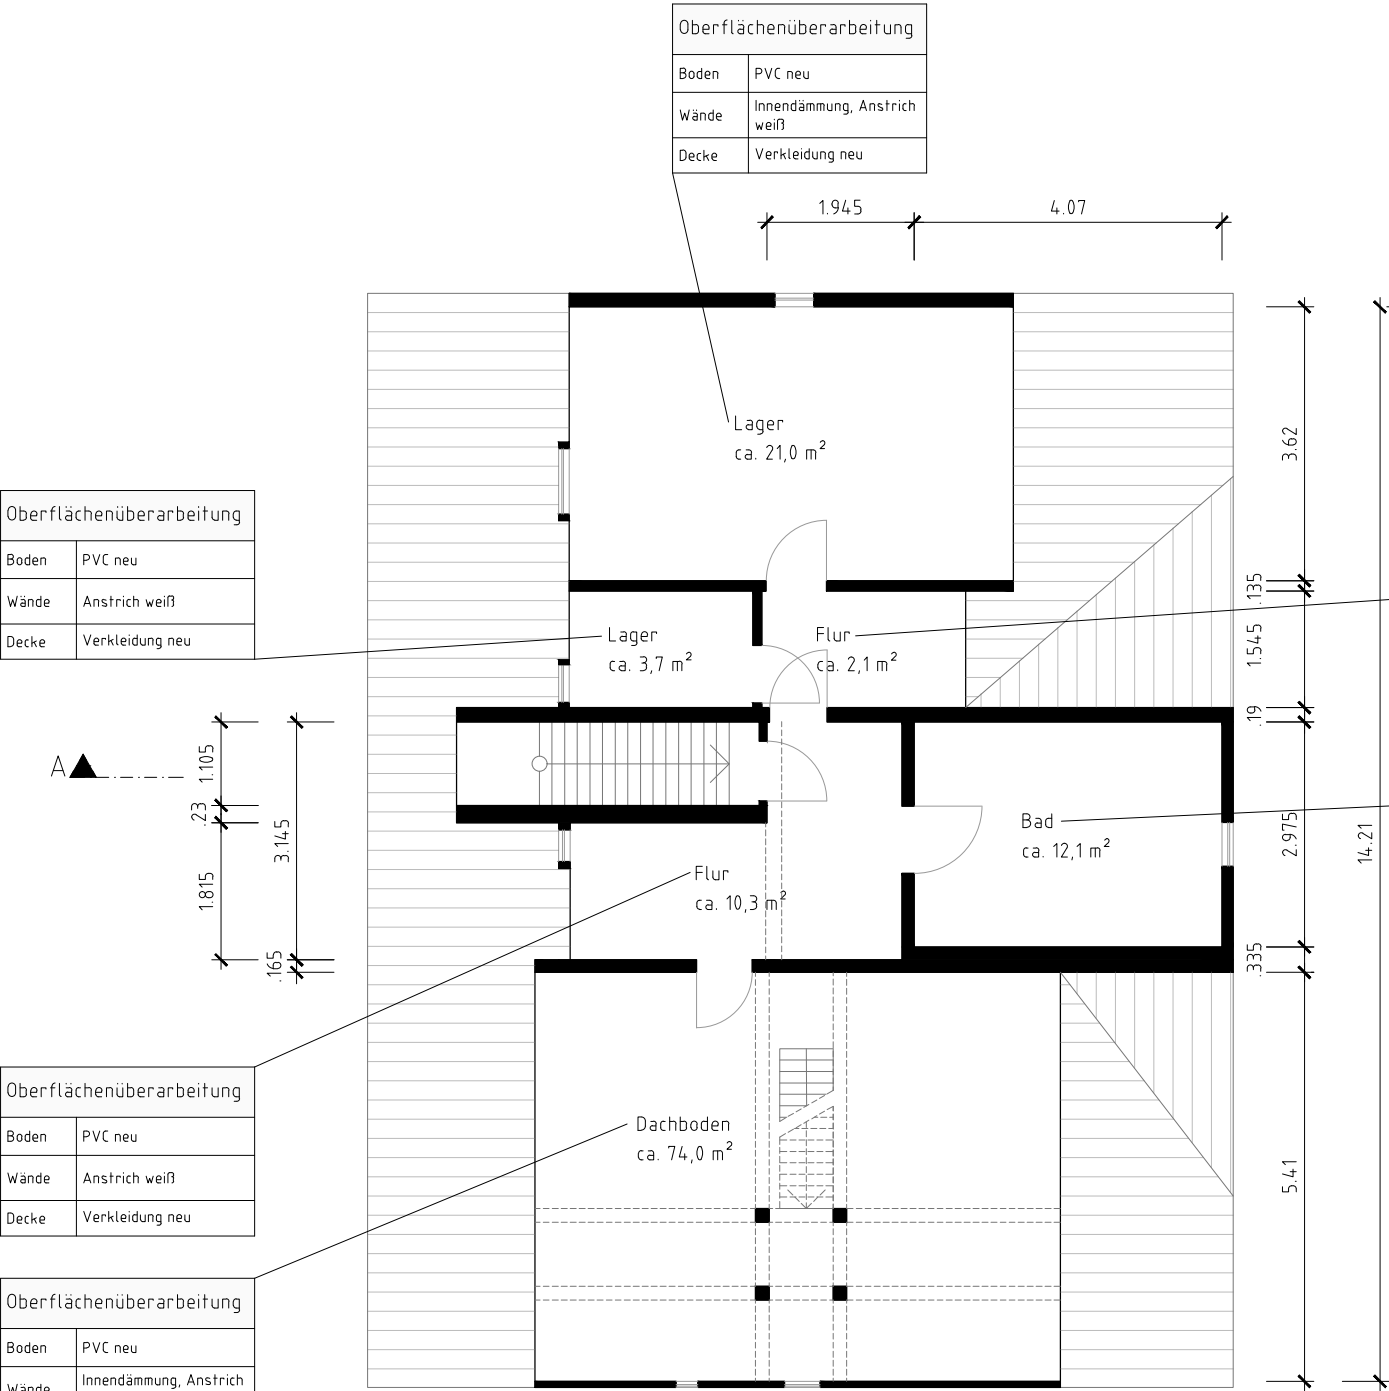

Grundriss Dachgeschoss

BACKNANG

Die Murr-Metropole

Hochbauamt

Planinhalt

Rathaus Steinbach

Denkmalgerechte Generalsanierung

Maßstab:
1:100

bearbeitet:
Colettis

Datum:
03.12.2024

gezeichnet:
Colettis

Grundlage: ALKIS © LGL Baden-Württemberg (www.lgl-bw.de) Stand der Basisinformationen: 21.10.2022, Az.: 2851.9-1/20