Ansicht M 1:50

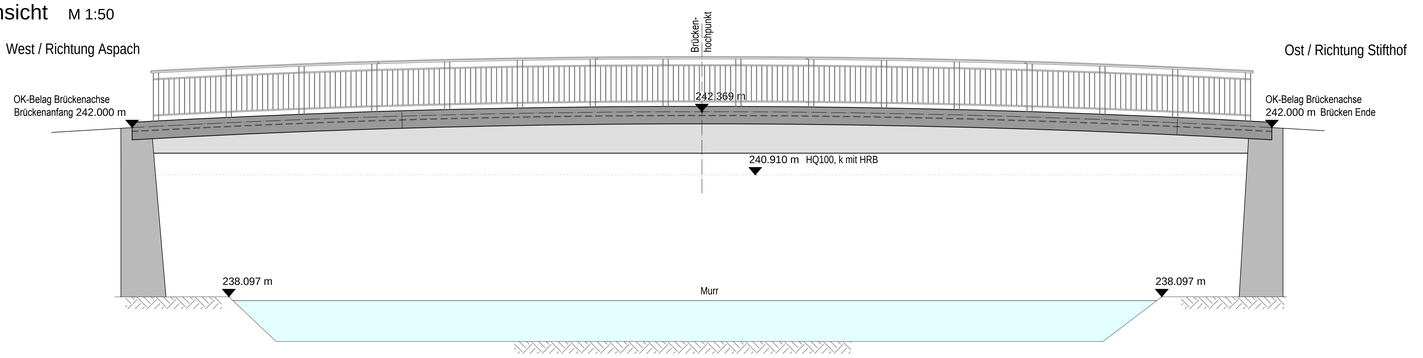

LÄNGSSCHNITT M 1:50

Gradiente

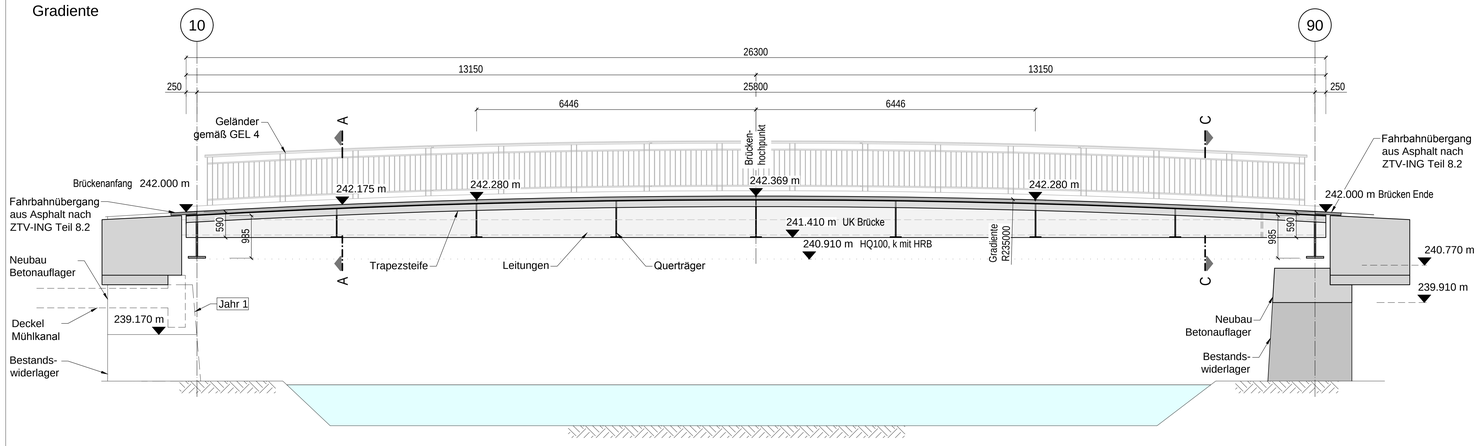

Draufsicht M 1:50

Darstellung ohne Geländer

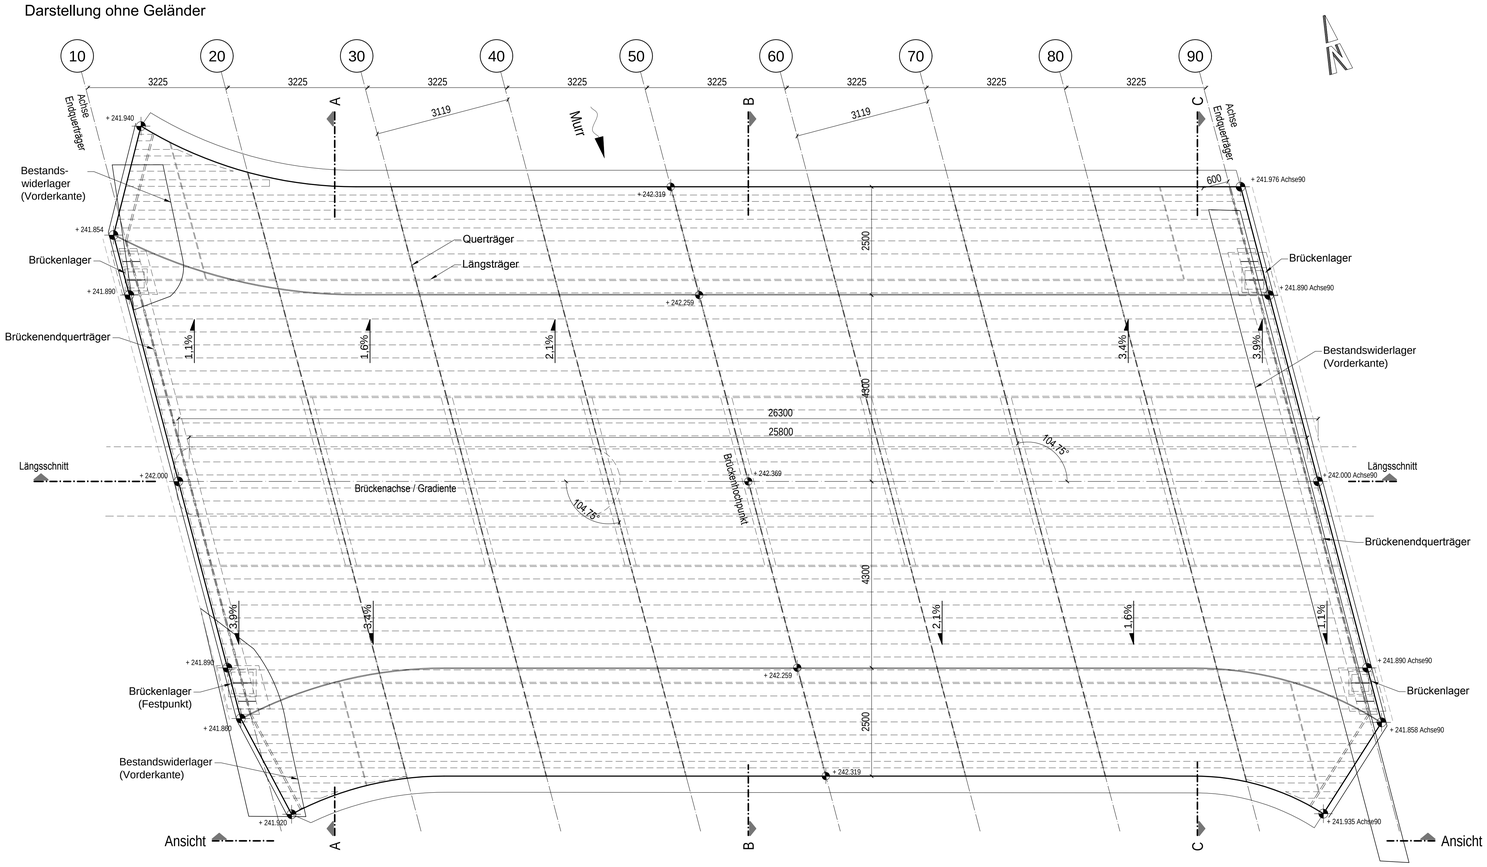

Schnitt A-A M 1:50

Ansicht Widerlager Achse 10

(Schnittführung senkrecht zur Brückenachse , geschnittene Bauteile zur besseren Übersicht teilweise nicht dargestellt/geschnitten.)

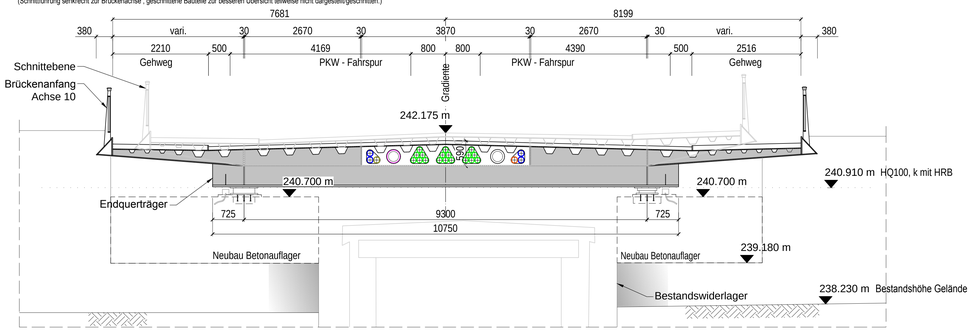

Schnitt B-B M 1:50

Brückenmitte

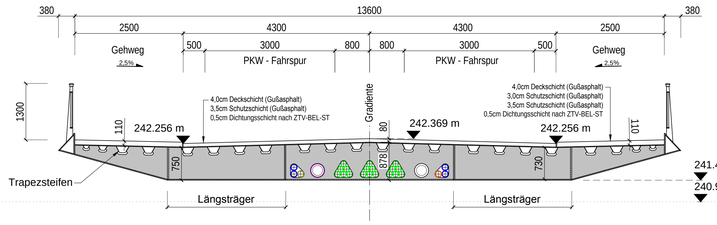

Schnitt C-C M 1:50

Ansicht Widerlager Achse 90

(Schnittführung senkrecht zur Brückenachse , geschnittene Bauteile zur besseren Übersicht teilweise nicht dargestellt/geschnitten.)

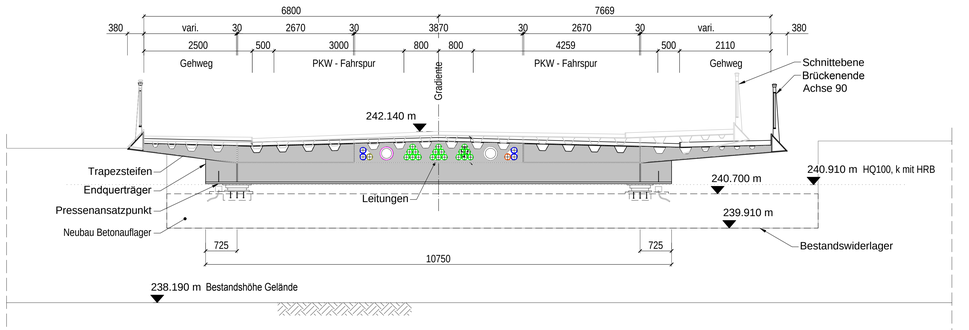

Lagerschema M 1:200

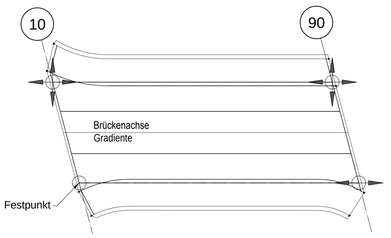

Höhenkote	X	Y
Achse 10		
+242,000	3531372,241	5423285,663
+241.890	3531372,063	5423281,220
+241.860	3531372,015	5423280,009
+241.940	3531373,820	5423293,755
+241.854	3531372,477	5423291,537
+241.890	3531372,420	5423290,106
+241.920	3531372,487	5423277,553
Achse 90		
+ 242.000	3531397,386	5423277,954
+ 241.890	3531397,564	5423282,397
+ 241.976	3531397,668	5423284,980
+ 241.935	3531395,252	5423270,587
+ 241.858	3531397,156	5423272,208
+ 241.890	3531397,208	5423273,511

Planliste	
AP-001	Lageplan
AP-002	BE-Flächen
AP-011	Abwicklung End- und Querträger
AP-012	Stahlbaudetails / Ausstattung
AP-013	Stahlbauplan Querträger und Randbereich
AP-015	Schalplan Widerlager und Leitungsschutzbauwerk Achse 10
AP-016	Schalplan Widerlager und Leitungsschutzbauwerk Achse 90
AP-020	Geländer
AP-025	Korrosionsschutzplan
AP-030	Bauablauf
AP-040	Rückbau Bestandsbrücke
AP-050	Konzept Leitungssicherungsplan

Übersichtskizze

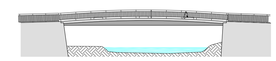

sbp schleich bergermann partner
Beratende Ingenieure im Bauwesen
Schwabstraße 43
70197 Stuttgart
Telefon +49 711 648 71-0
stuttgart@ sbp.de
www.sbp.de

Verfasser

Geändert

		Datum	Zeichen
a			
b			
c			
d			

Projekt-Nr.:

	Datum	Zeichen
Bearb.:	tste	12.05.17
Gez.:	male	12.05.17
Gepr.:	keil	12.05.17
Datum	Gez.	Geprüft

Stadt Backnang
Stadt Bauamt
Stiftshof 20
71522 Backnang

BACKNANG BK
Die Murr-Metropole

Bauwerk/Baumaßnahme
Aspacher Brücke
Auto- und Fussgängerbrücke
ÜBER DIE MURR

	Datum	Zeichen
Bearb.:		
Gez.:		
Gepr.:		

ASB-Nr.: -

Plandarstellung :
Stahlbau
Übersichtsplan

Ausschreibung

Maßstab: 1:50

Aufgestellt und Geprüft:	Überprüft/Genehmigt:
Gesehen:	Gesehen:
Plan:	Plan-Nr. AP-010

H/B = 841 / 1189 (1.00m²)