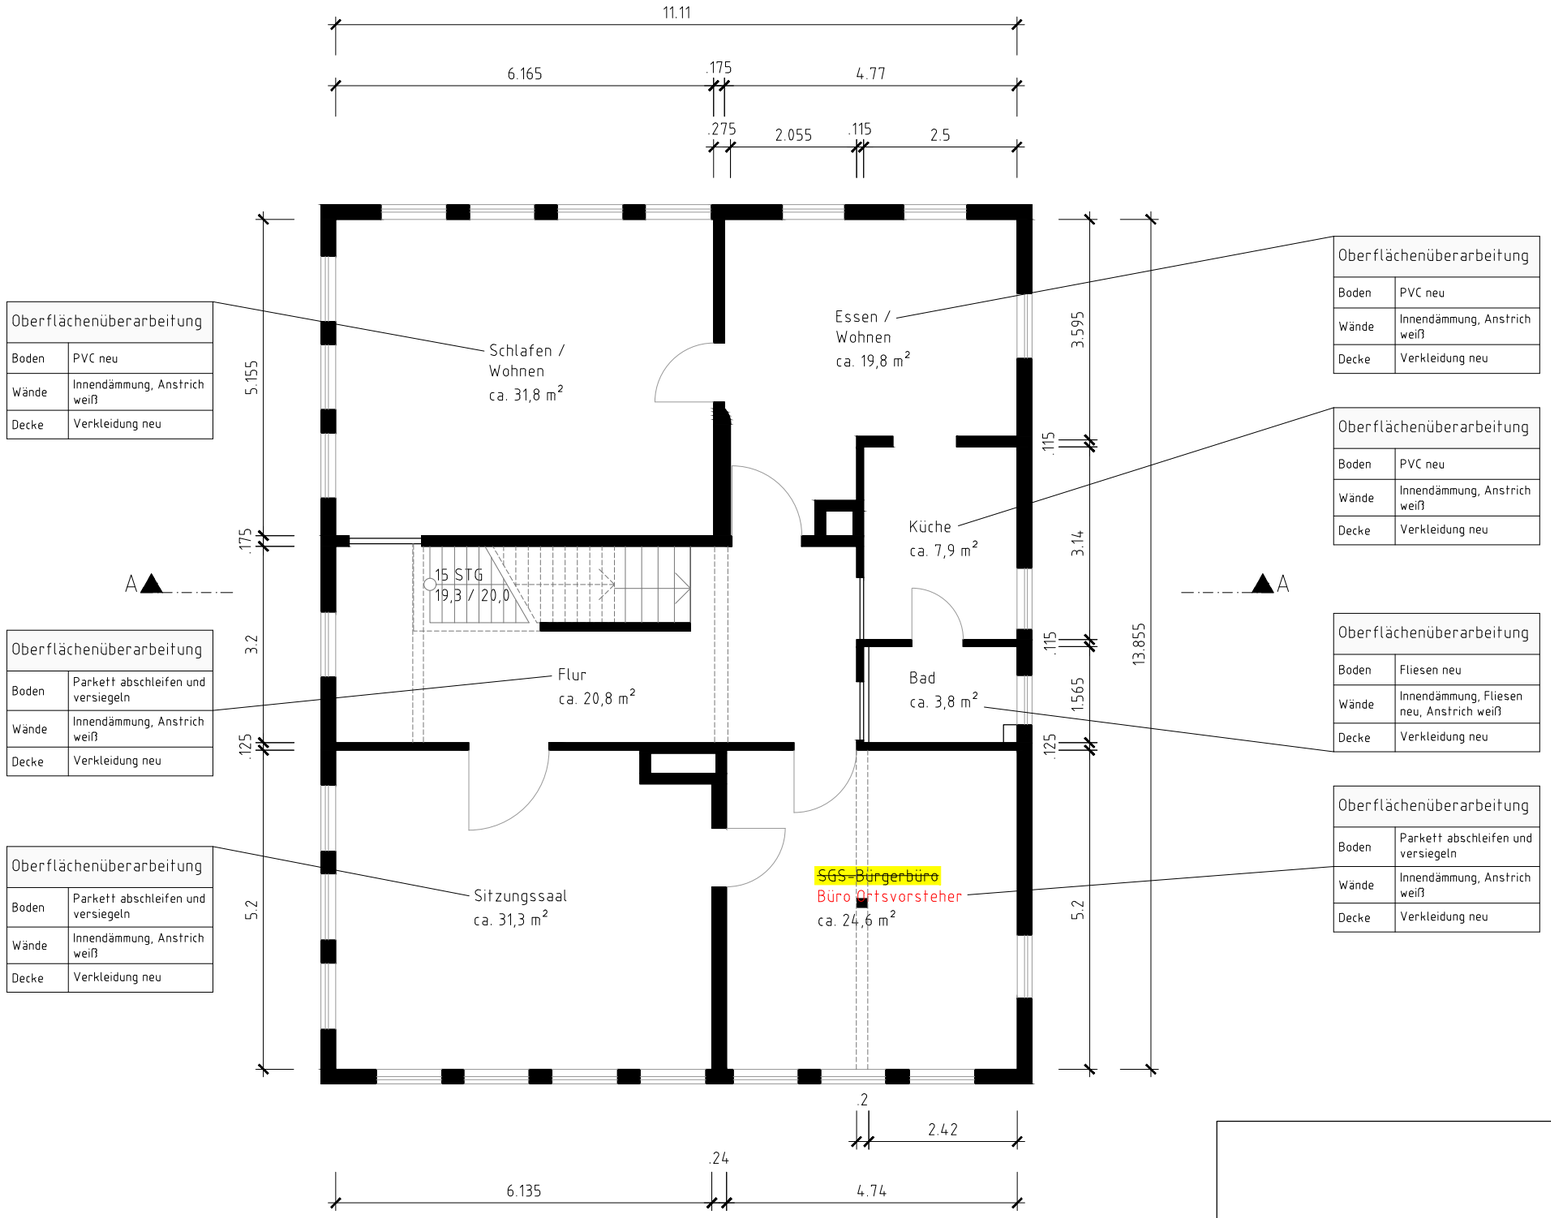

Oberflächenüberarbeitung	
Boden	PVC neu
Wände	Innendämmung, Anstrich weiß
Decke	Verkleidung neu

Oberflächenüberarbeitung	
Boden	PVC neu
Wände	Innendämmung, Anstrich weiß
Decke	Verkleidung neu

Oberflächenüberarbeitung	
Boden	Parkett abschleifen und versiegeln
Wände	Innendämmung, Anstrich weiß
Decke	Verkleidung neu

Oberflächenüberarbeitung	
Boden	Fliesen neu
Wände	Innendämmung, Fliesen neu, Anstrich weiß
Decke	Verkleidung neu

Oberflächenüberarbeitung	
Boden	Parkett abschleifen und versiegeln
Wände	Innendämmung, Anstrich weiß
Decke	Verkleidung neu

Oberflächenüberarbeitung	
Boden	Parkett abschleifen und versiegeln
Wände	Innendämmung, Anstrich weiß
Decke	Verkleidung neu

Grundriss 1. Obergeschoss

BACKNANG BK
Die Murr-Metropole
Hochbauamt

Planinhalt
Rathaus Steinbach
Denkmalgerechte Generalsanierung

Maßstab: 1:100
Datum: 13.03.2025
bearbeitet: Colettis
gezeichnet: Colettis

Grundlage: ALKIS © LGL Baden-Württemberg (www.lgl-bw.de<http://www.lgl-bw.de>) Stand der Basisinformationen: 21.10.2022, Az.: 2851.9-1/20