

Große Kreisstadt Backnang
Gemarkung Strümpfelbach

BEBAUUNGSPLAN Vorentwurf und örtliche Bauvorschriften

"Strümpfelbach-Seewiesen"

Neufestsetzung im Bereich
"östlich der Sulzbacher Straße von Weg Flst. Nr. 404/1
bis Gebäude Sulzbacher Straße 208"

Planbereich 04.23/3

Maßstab 1:500

Rechtsgrundlagen

Baugesetzbuch (BauGB) vom 03.11.2017, letzte Änderung vom 08.08.2020
Baunutzungsverordnung (BauNVO) vom 21.11.2017
Landesbauordnung (LBO) in der Fassung vom 05.03.2010, letzte Änderung vom 18.07.2019
Planzeichenverordnung (PlanZV) vom 18.12.1990, letzte Änderung vom 04.05.2017

Vorgänge

Im Geltungsbereich dieses Bebauungsplanes wird der Bebauungsplan
"Strümpfelbach-Seewiesen" Planbereich 04.23/1 aufgehoben

Zeichenerklärung

Art der baulichen Nutzung (§ 9 Abs. 1 Nr. 1 BauGB und §§ 1-15 BauNVO)


GE Gewerbegebiet (§ 8 BauNVO)

Verkehrsflächen (§ 9 Abs. 1 Nr. 11 BauGB)

Strassenverkehrsfläche

Sonstige Planzeichen

--- Grenze des räumlichen Geltungsbereiches (§ 9 Abs. 7 BauGB)

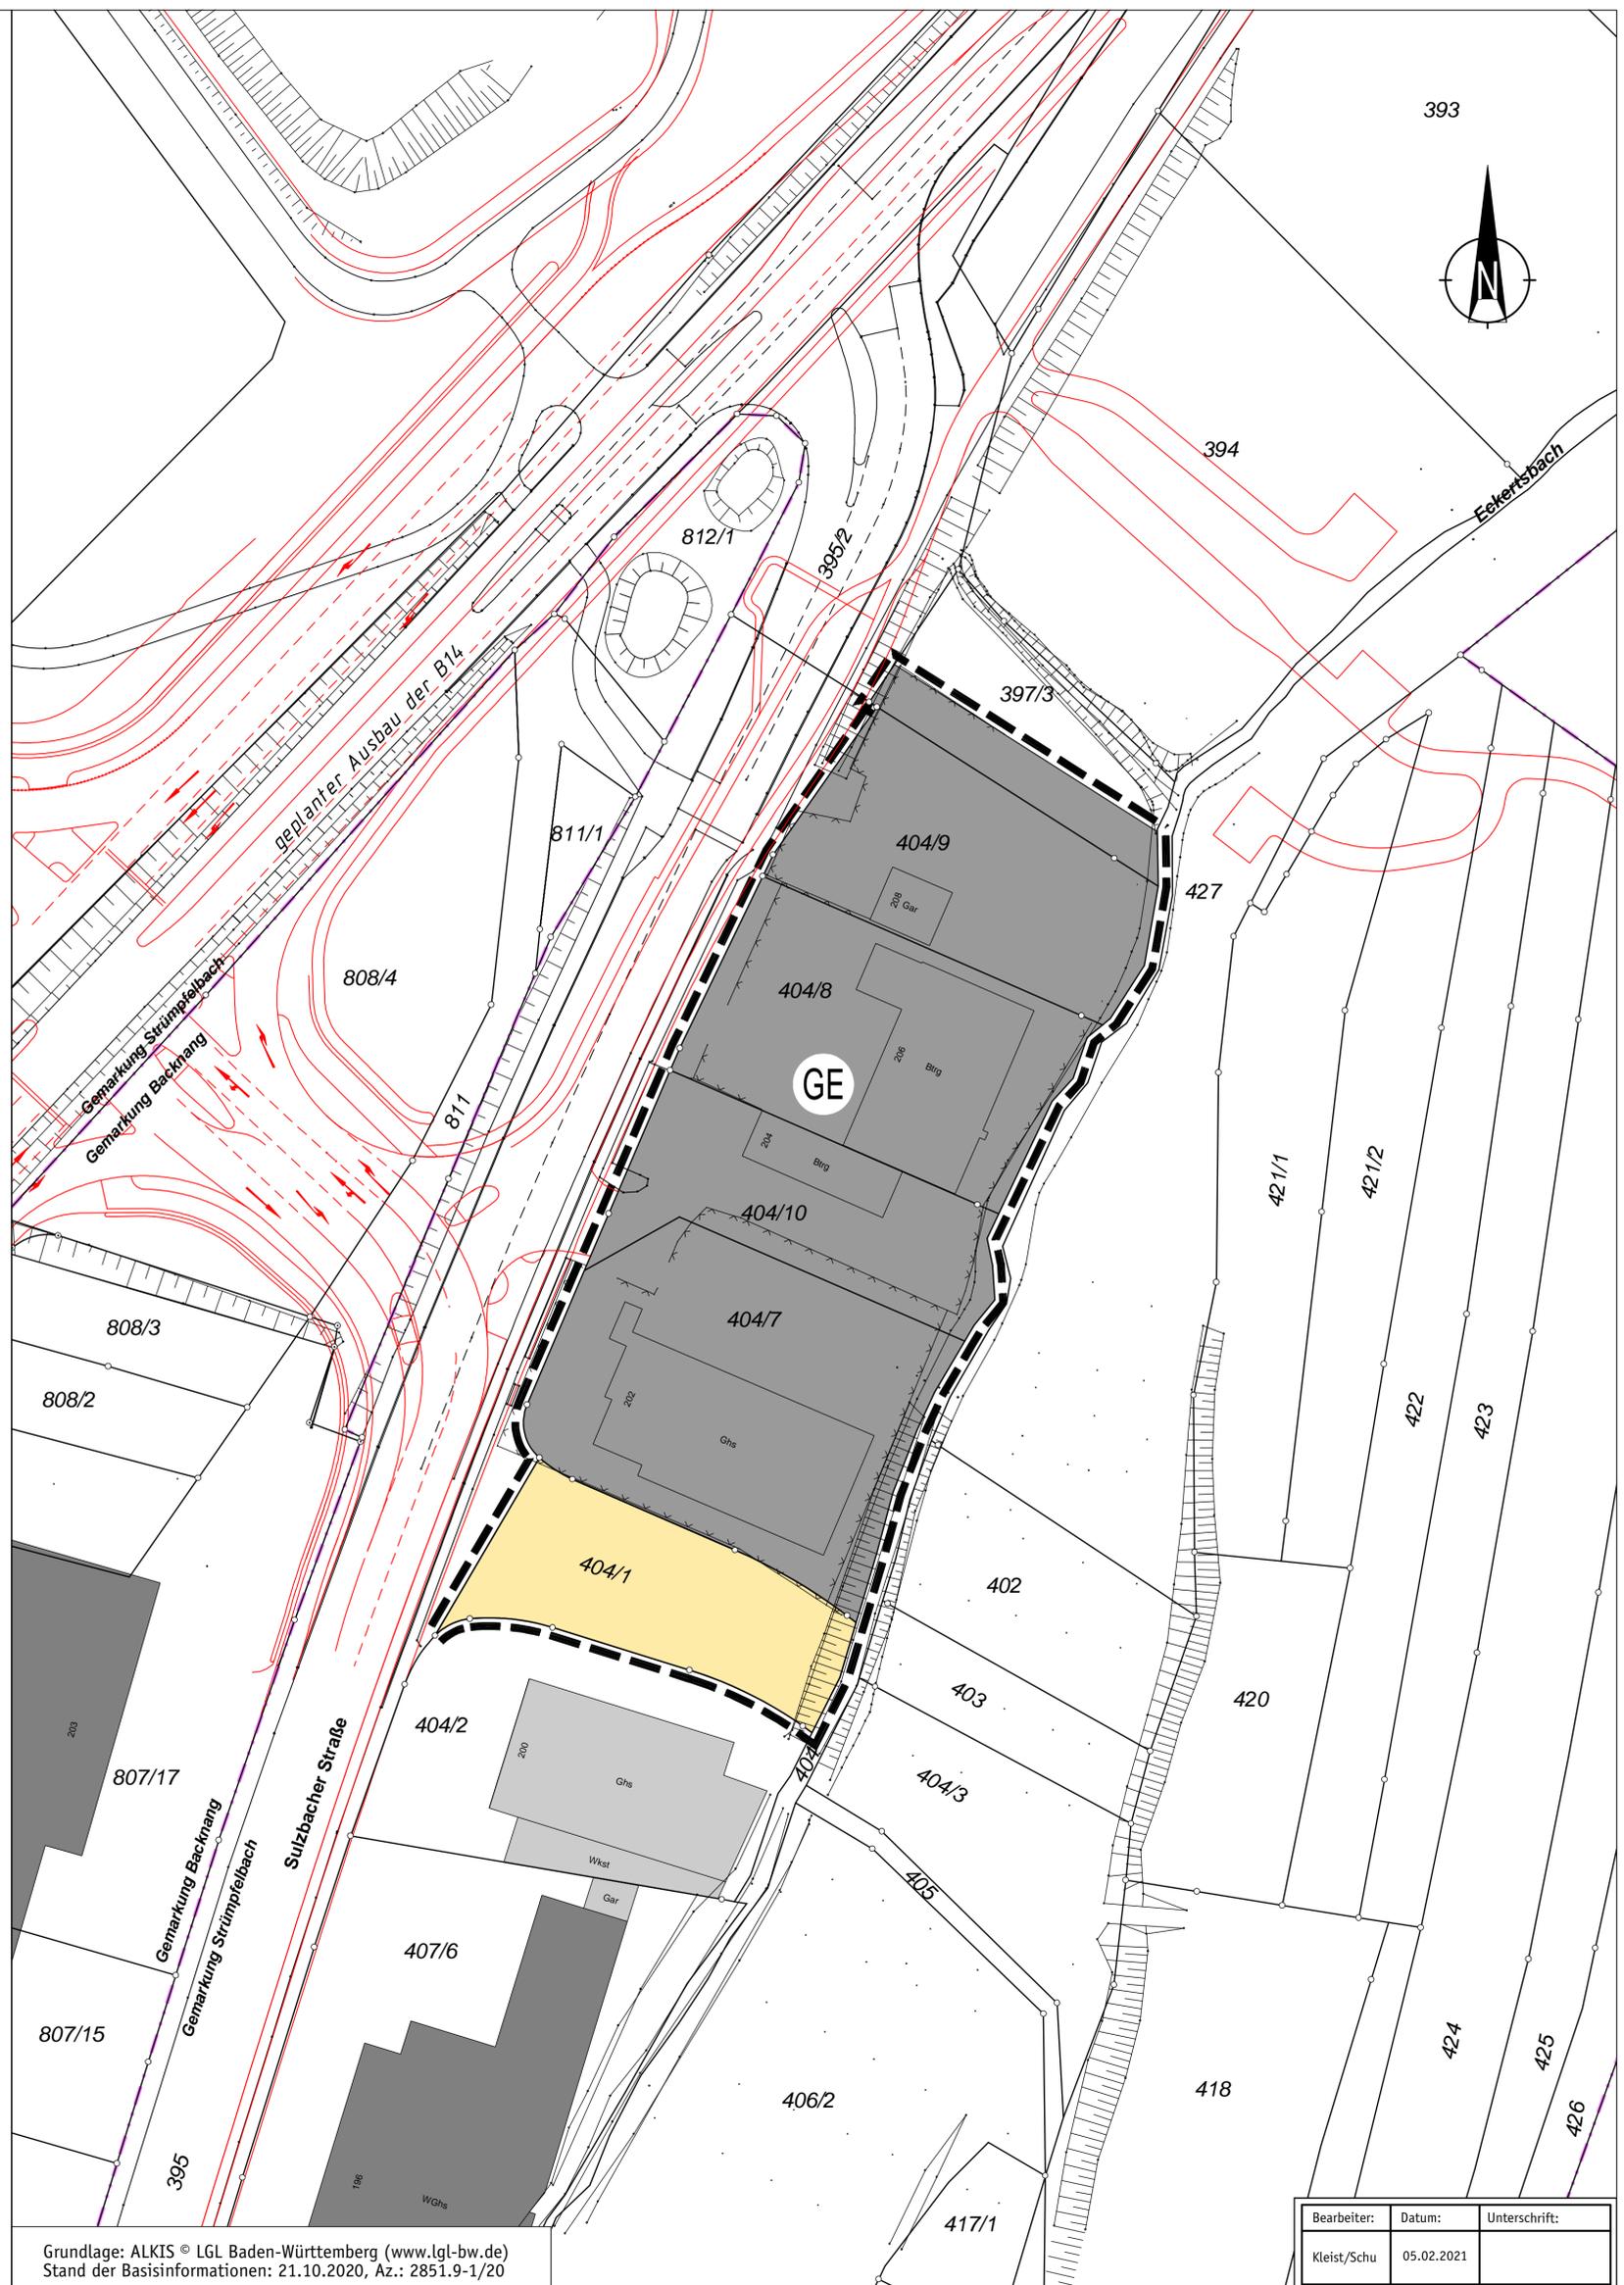

Bearbeiter:	Datum:	Unterschrift:
Kleist/Schu	05.02.2021	