

Karl-Krische-Straße

Bonhoeffer Straße

Weissacher Straße

Haus 1A

Haus 2A

Haus 3A


Haus 1B

Haus 2B


Haus 3B

Haus 3C


Flächen:
Hochbeetfläche: 645 m²
Belagsfläche: 372 m²
Wegfläche: 366 m²
(unter Laubengang)
1.383 m²

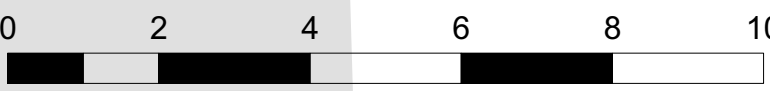


Regelschnitt A - A', Weg / Hochbeet
M 1:10

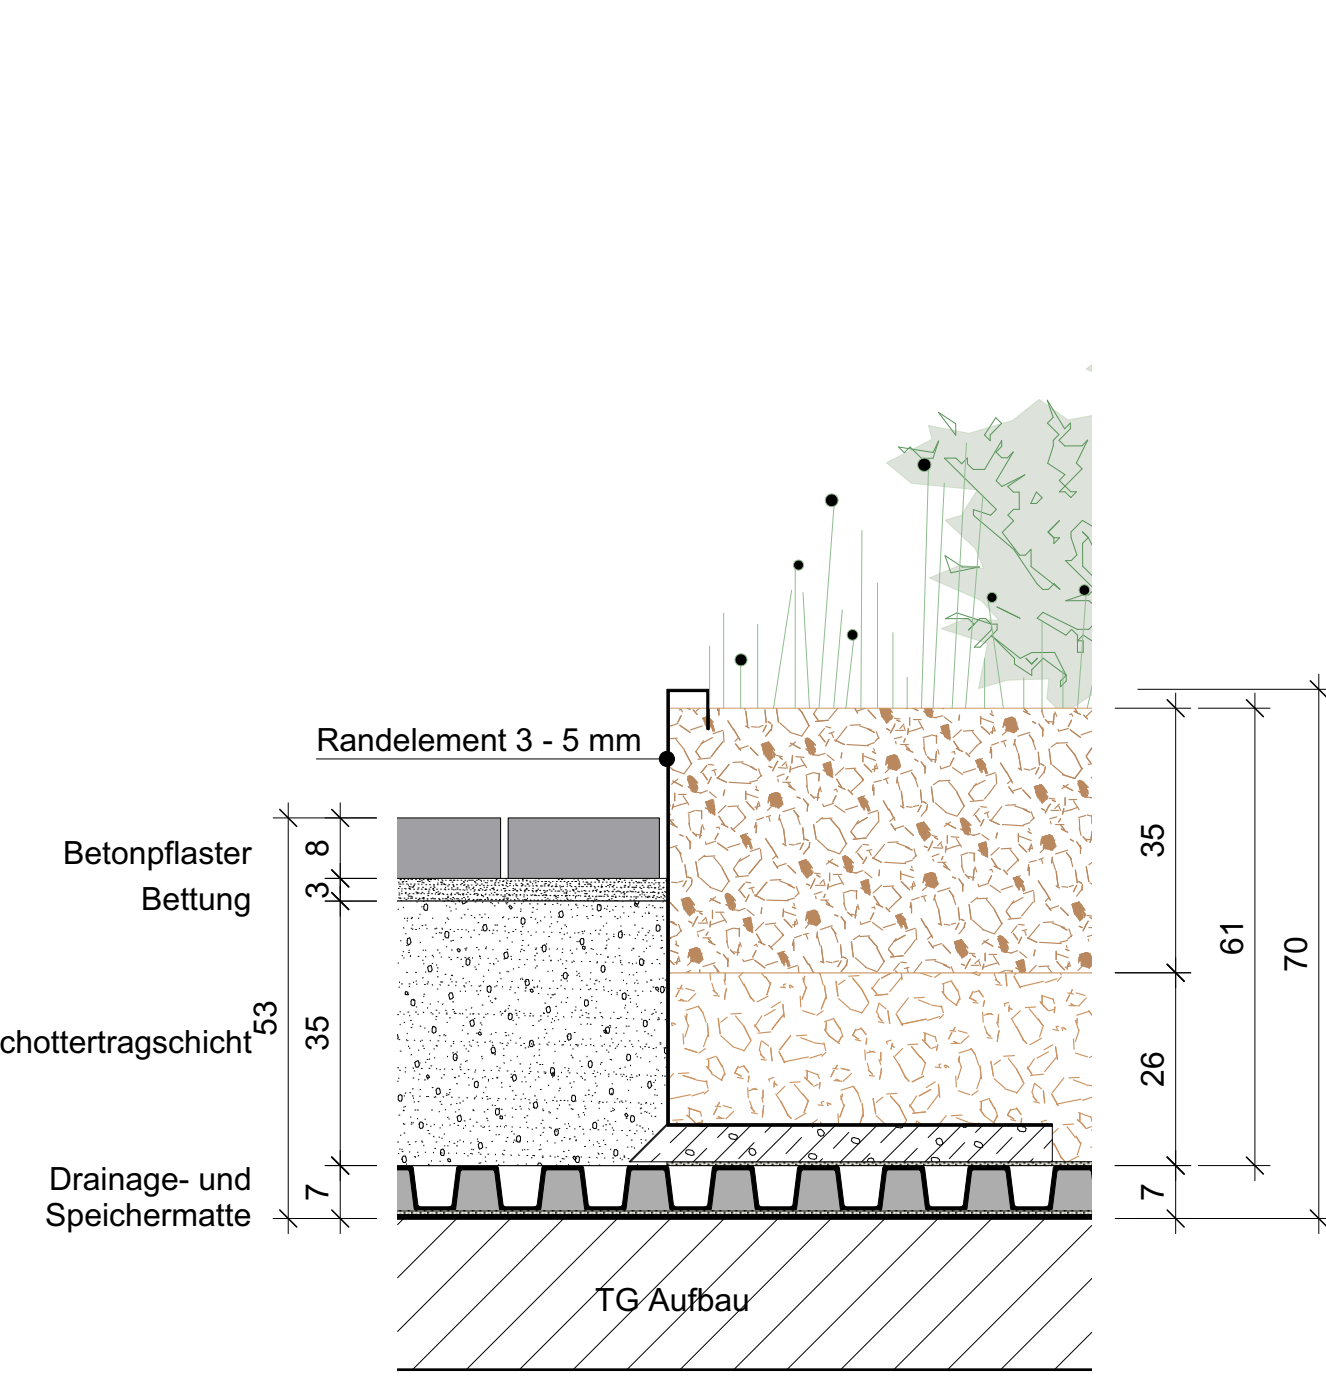

Regelschnitt B - B', Weg / Hochbeet/Sitzelement
M 1:10

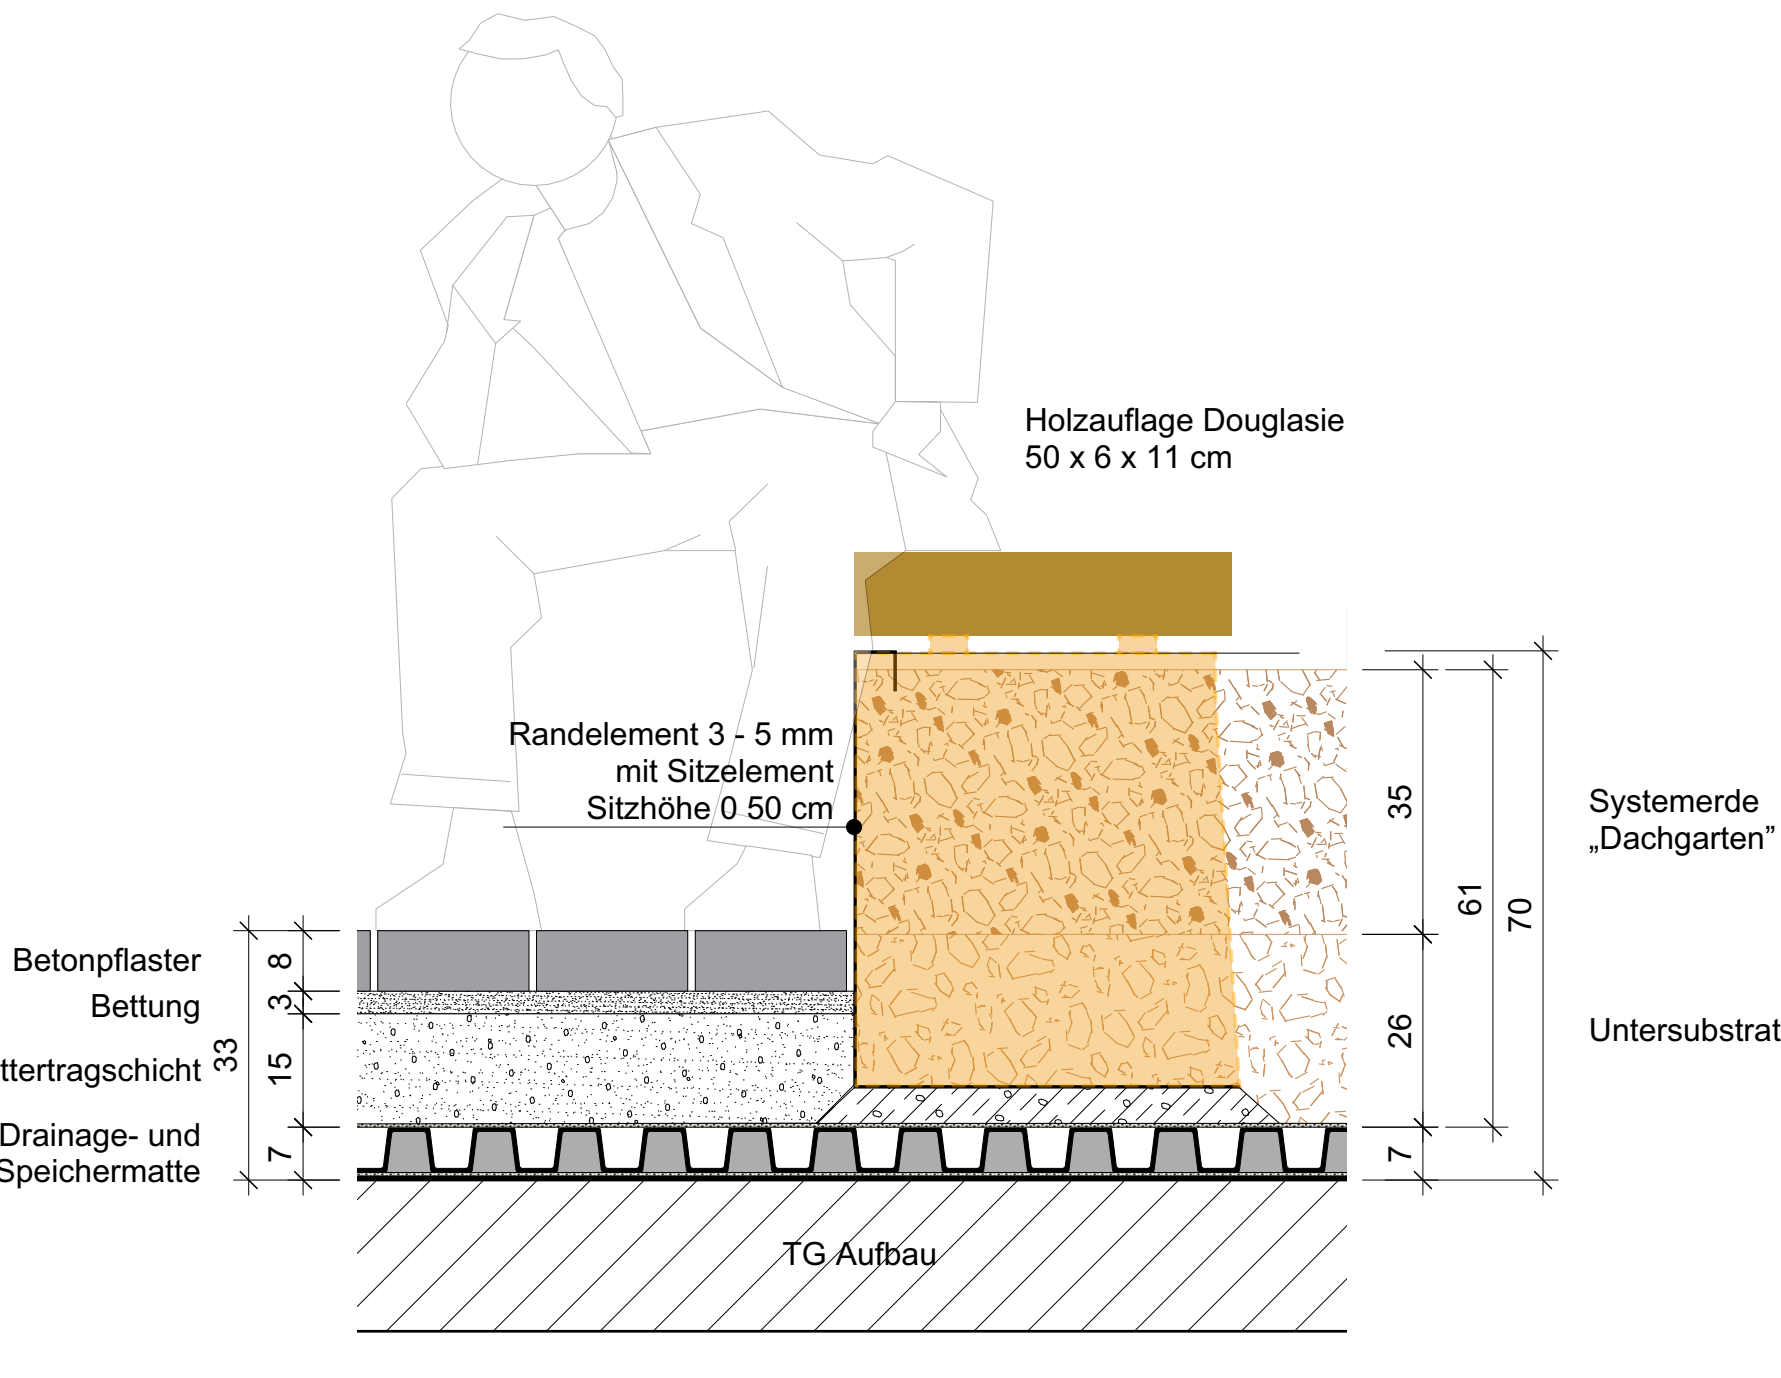

Schnitt C - C',
M 1:50

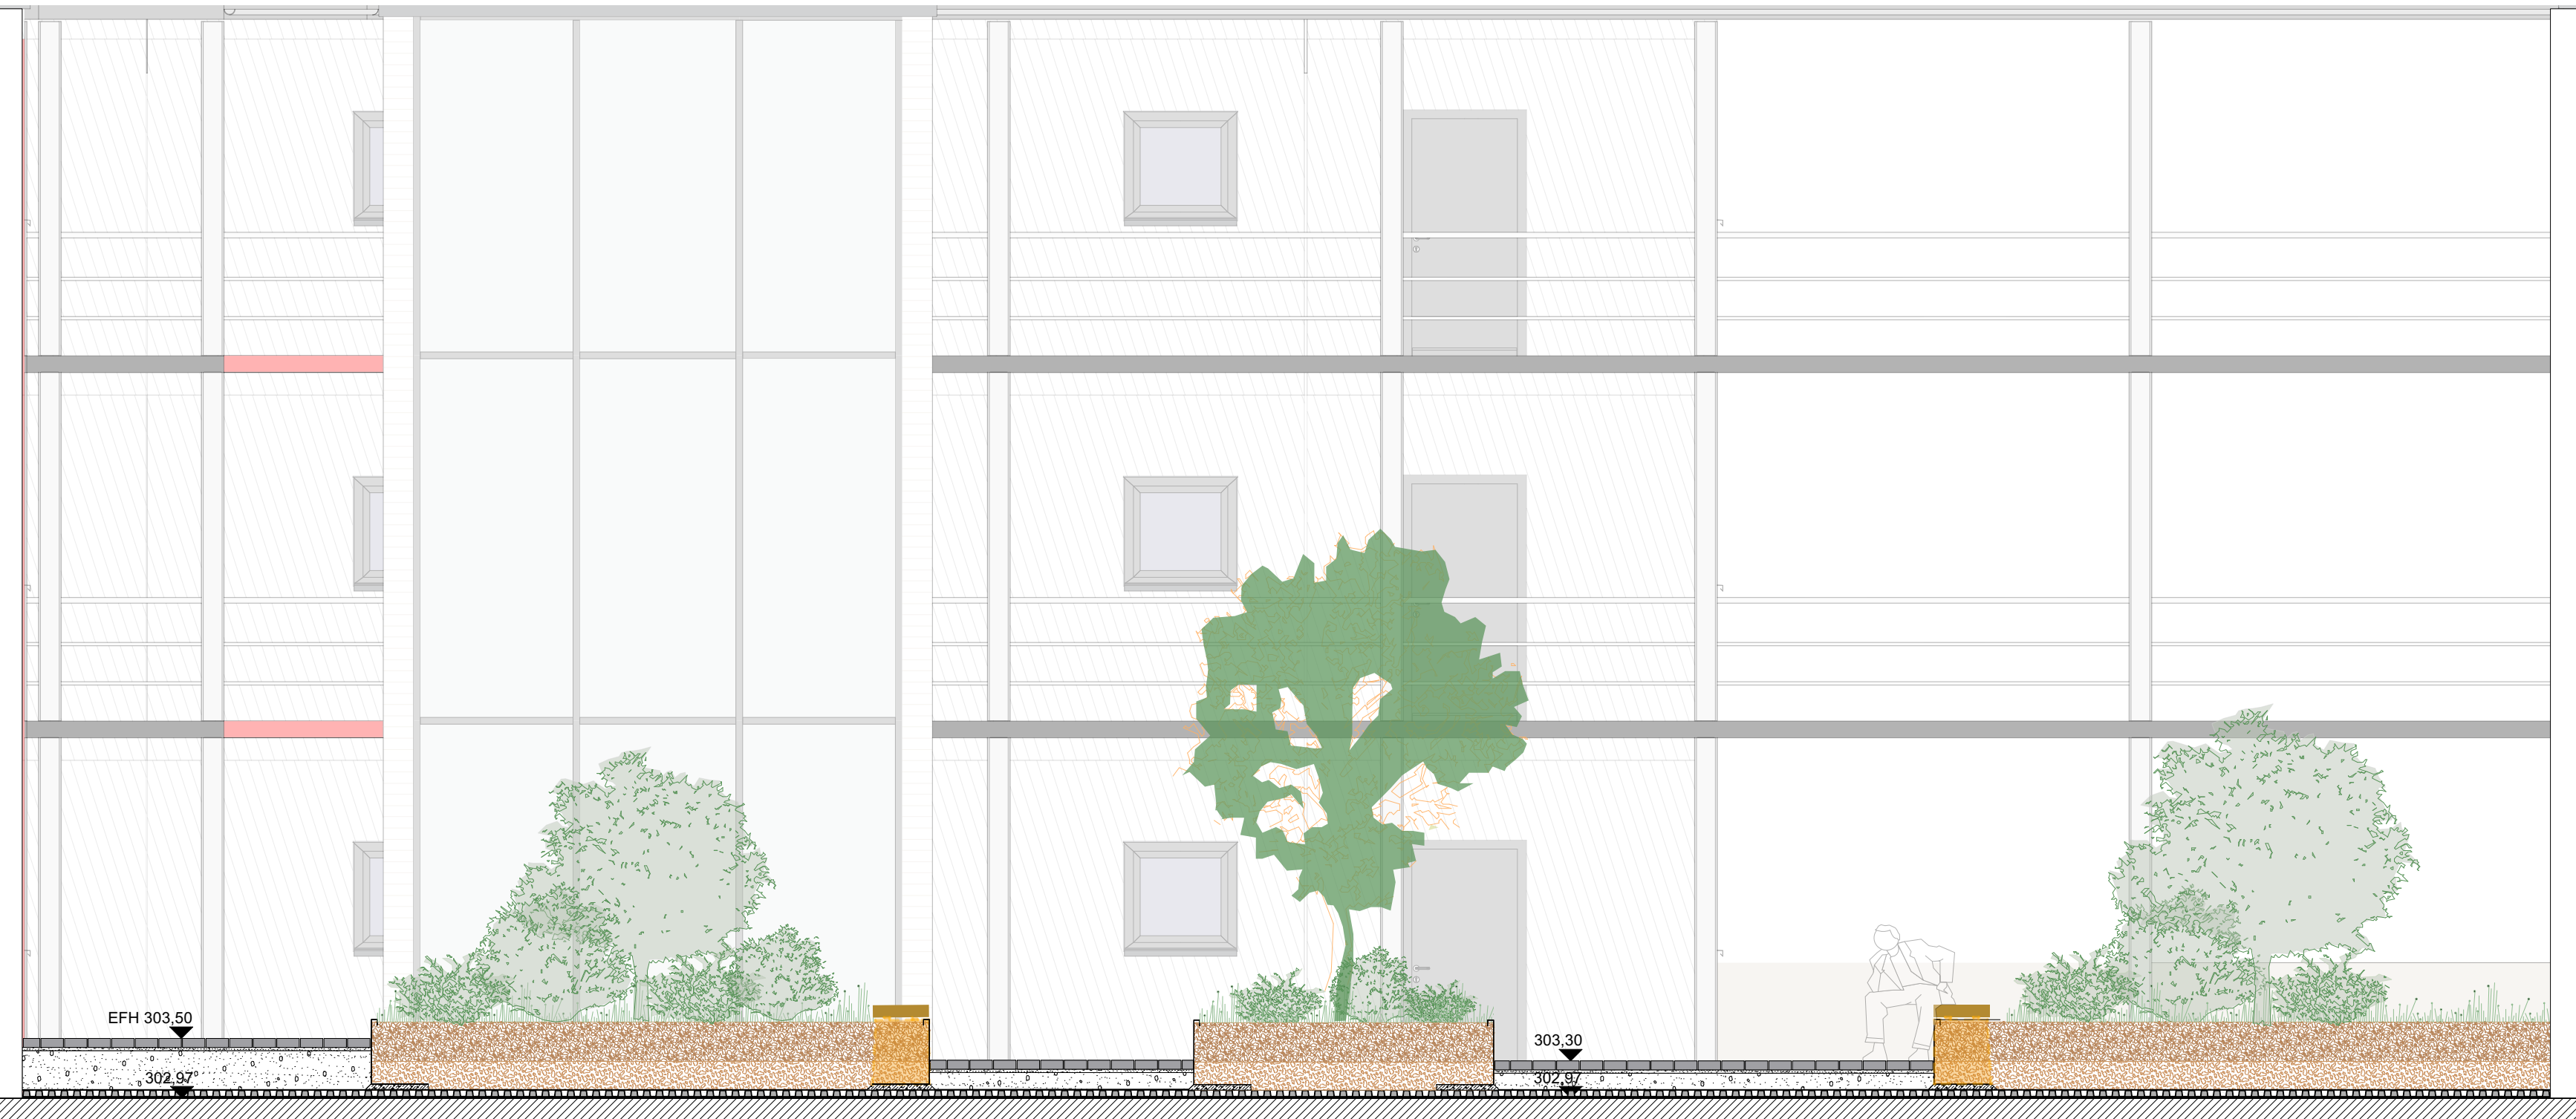

Stauden- / Gräserpflanzung



Sitzelement mit Holzauflege



Amelanchier arborea 'Robin Hill' - Kleiner Baum mit auffälliger Herbstfärbung. Die Bodenansprüche sind gering. Bevorzugt kalkhaltigen und nicht zu nassen Boden. Hohen Widerstand gegen Frost und Streusalz. Wird z.B. in Parks, Kübeln, Industriegebieten oder Dachgärten verwendet.

Backnang-Pakk

Überbauung

Parkierungsanlage

Freianlagen

Vorentwurf -

Variante I

Maßstab: 1: 1:100 / DIN A0

Bearbeiter: JR/DB

Plan-Nr: 21.015_201

Datum: 22.02.2021

Änderungen:

04.03.2021 DB

roosplan

Stadt- und Landschaftsplanung



 Flurstücksgrenze
 2419/2 Flurstücksnummer
 Bestandsgebäude
 Fahrbahn
 Wege
 Grünfläche
 Stützwand
 Bäume (kein Leis)
 Baumfällung
 Abbruch / Rückbau

	Gebäudeneubau / Dachbegrünung Modulbau
	Dachbegrünung Überbauung Tiefgarage
	Aufzug
	Überdachung
	Gehweg
	Gehweg überfahrbar
	Oberflächenbelag
	Rampe
	Treppe
	Hochbeete
	Laubengang
	Traufstreifen
	Gabionwand
	Stützwand
	Hochbeeteinfassung H= 90 cm
	Hochbeeteinfassung H= 50 cm
	L - Steine
	Brüstung
	Glasfassade
	Sitzbank

[illegible]