


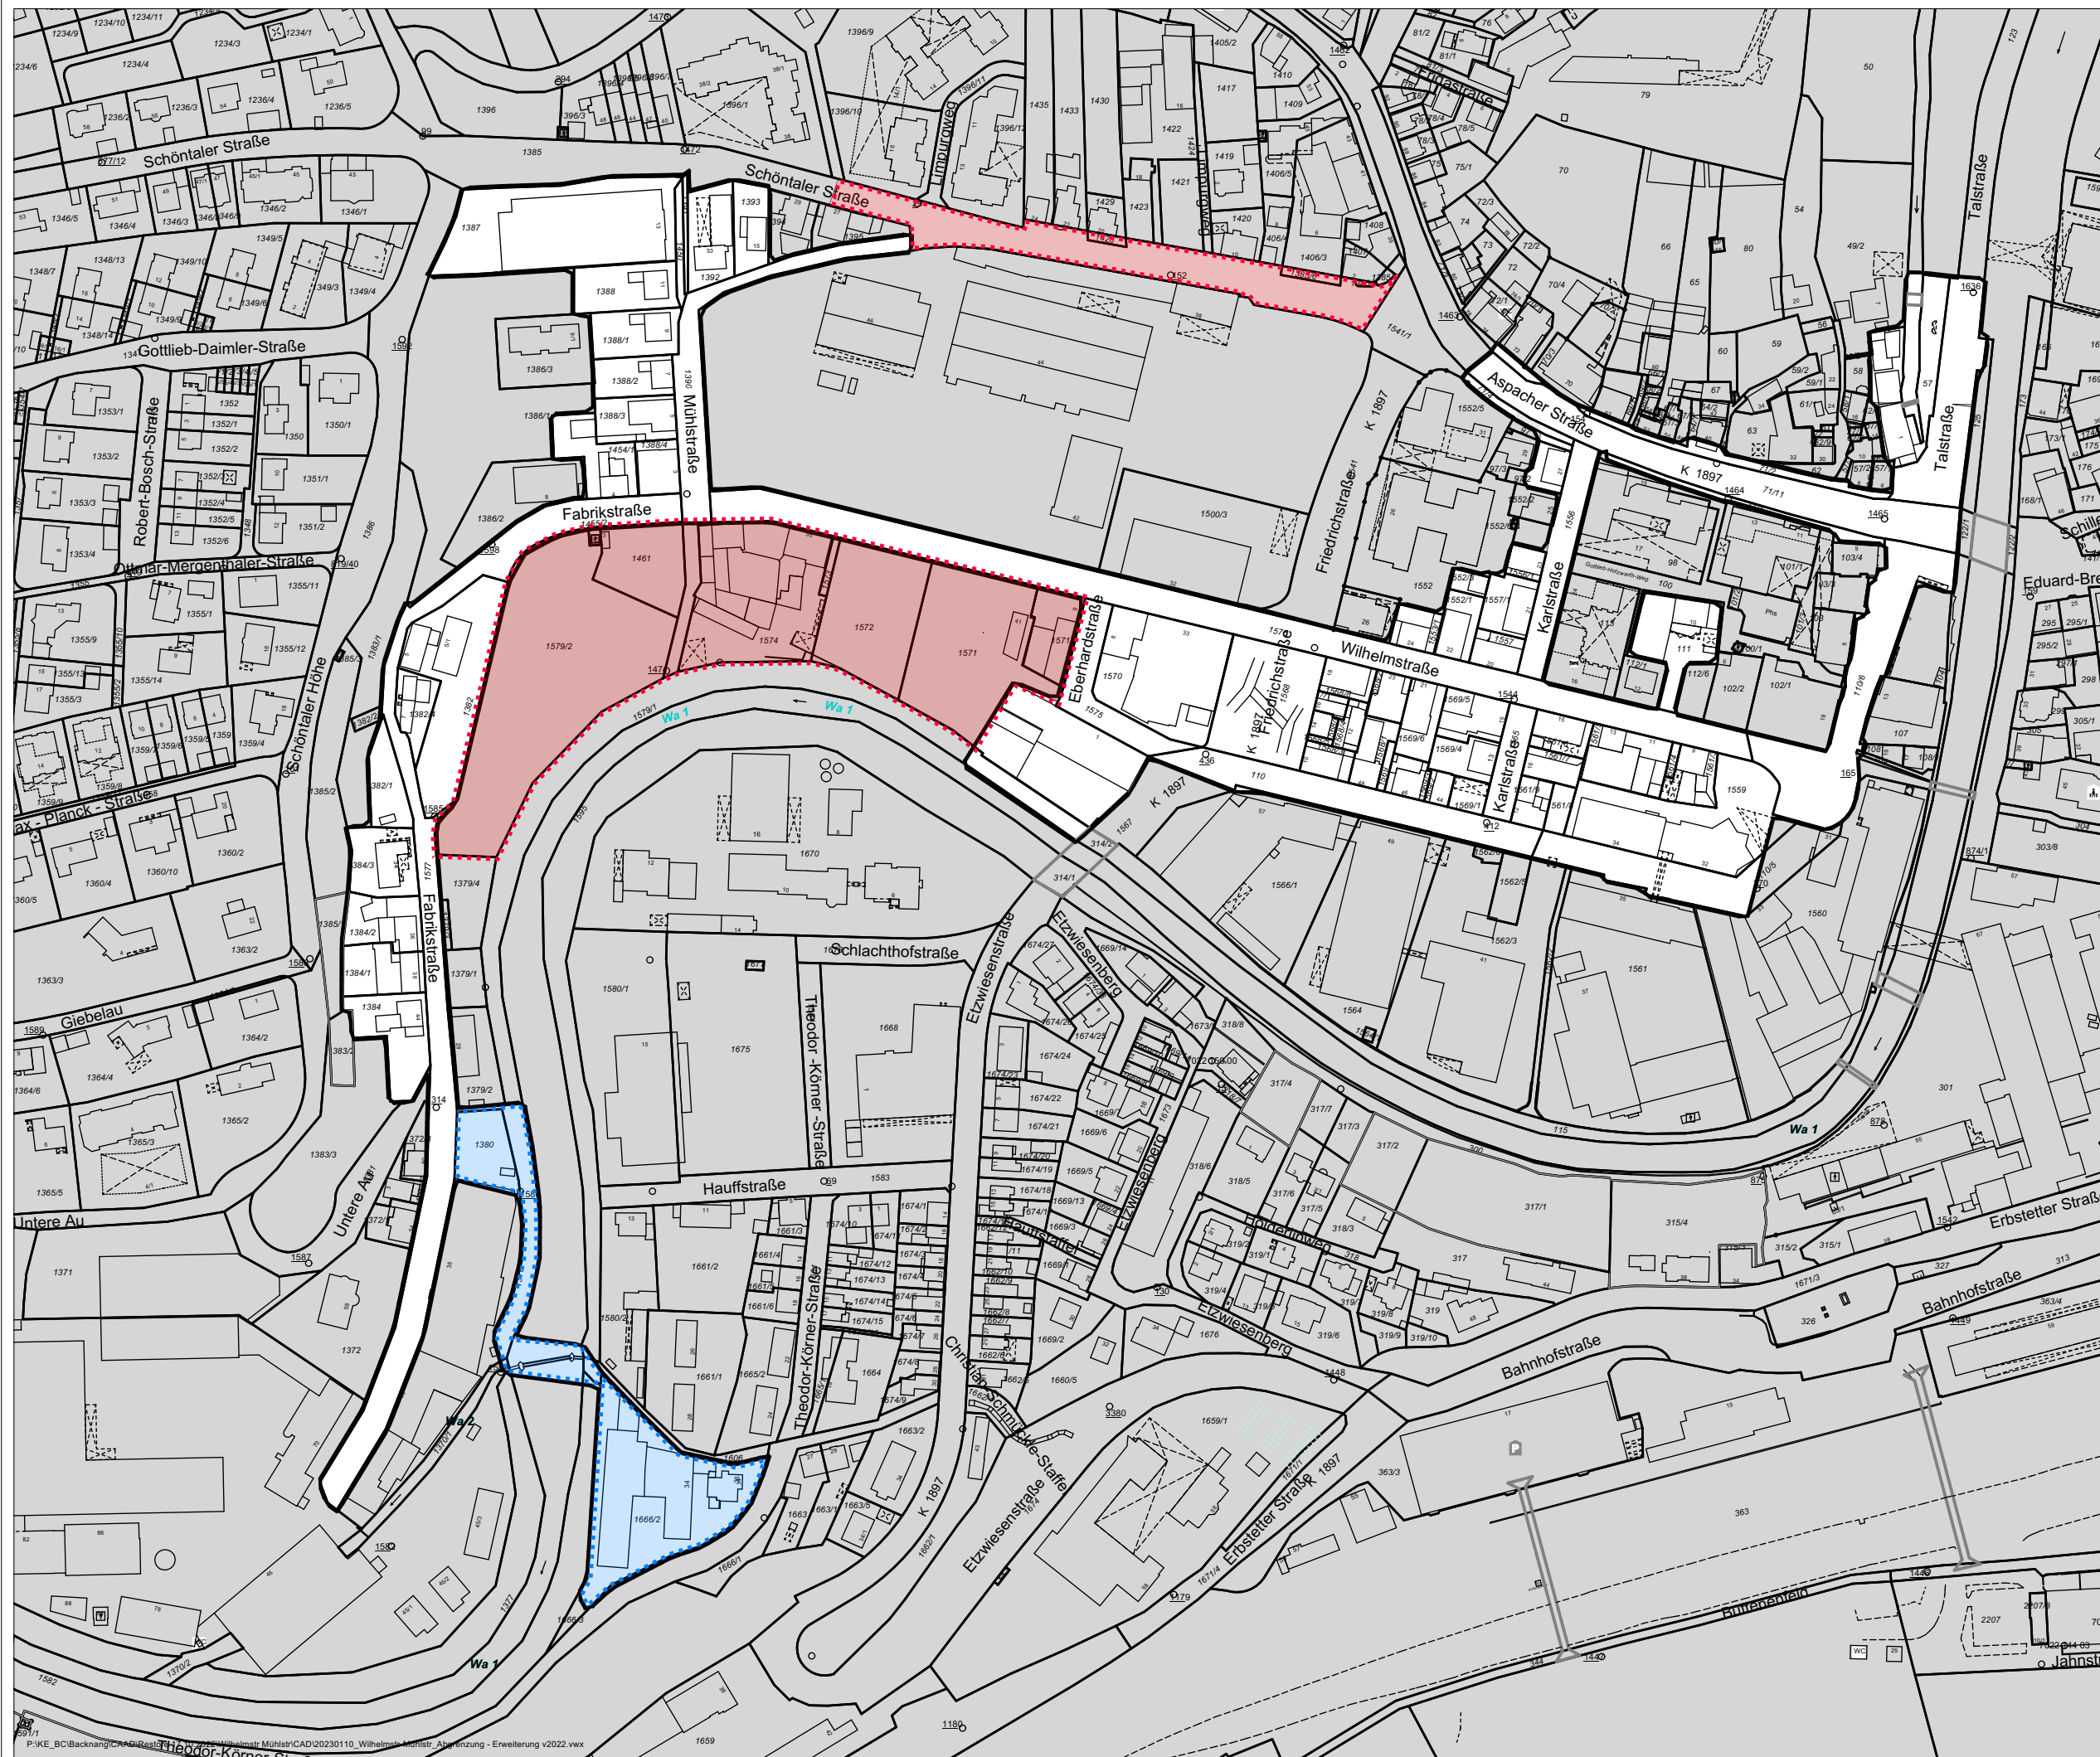

Stadt
Backnang

Städtebauliche
Erneuerungsmaßnahme
"Wilhelmstraße /
Mühlstraße"

Abgrenzungsplan

-  Abgrenzung nach § 171e BauGB
Gesamtfläche: 57 292 m²
-  Abgrenzung Erweiterung
Gesamtfläche: 18 716 m²
-  Abgrenzung Verkleinerung
Gesamtfläche: 5 050 m²

0 10 20 50 100

M 1:2500
Stuttgart
10.01.2023



Fürst / Grau



LBBW Immobilien
Kommunalentwicklung GmbH
Heilbronner Straße 28
70191 Stuttgart