


3D Abbildung 1




3D Abbildung 2



Längenschnitt
M 1 : 50

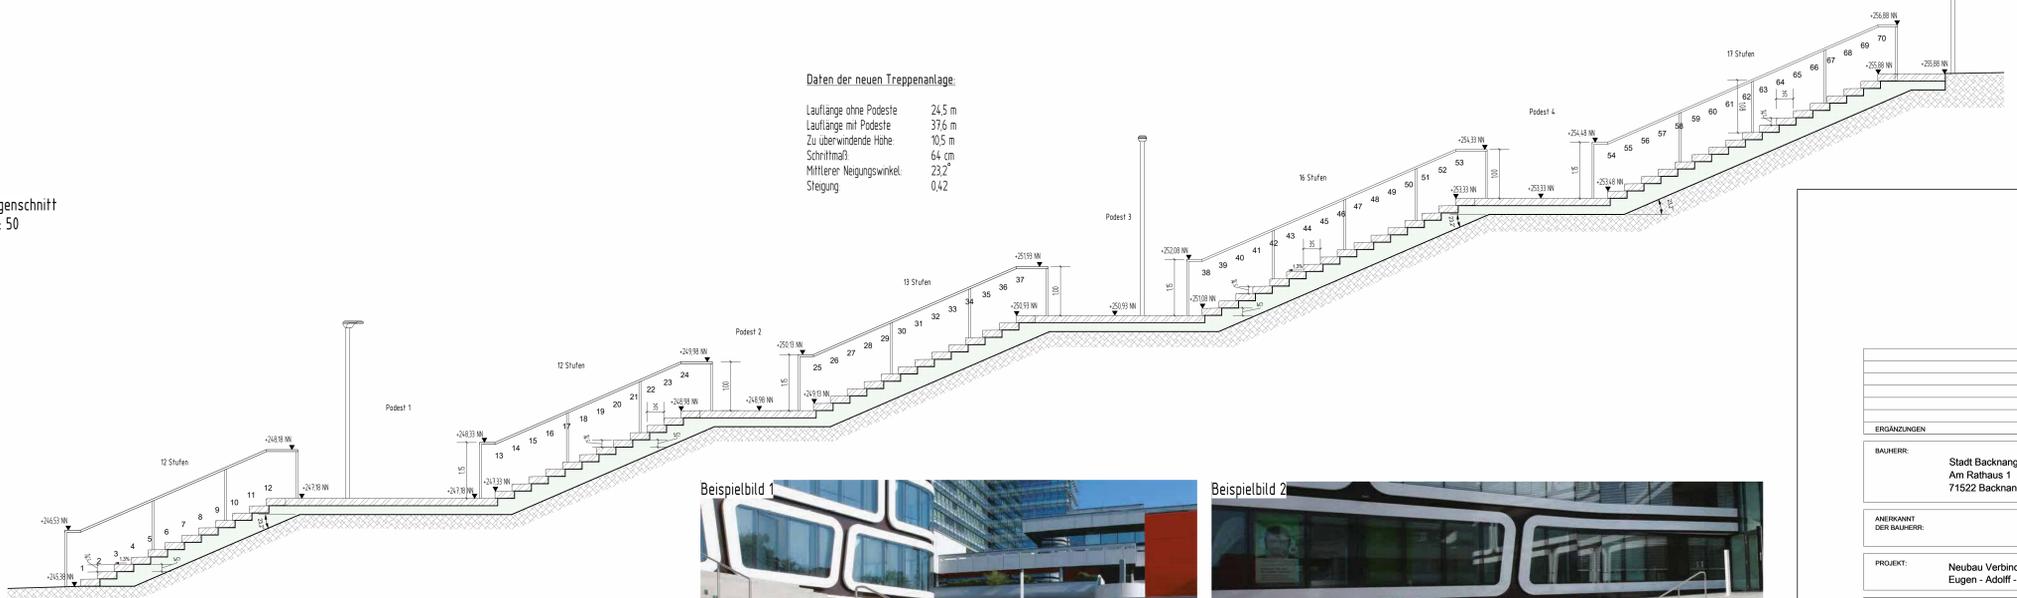

Beispielbild 1

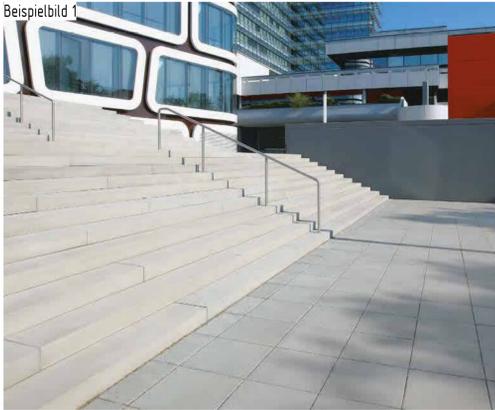

Beispielbild 2



ERGÄNZUNGEN	DATUM	NR.
BAUHERR:	Stadt Backnang Am Rathaus 1 71522 Backnang	BACKNANG Die Netz-Wirtschaft
ANFORDERNUNG DER BAUHERR:		
PROJEKT:	Neubau Verbindungstreppe Eugen-Adolf-Straße zur Oberen Walke	
PLANUNGSSTAND:	ENTWURF	
PLANBEZEICHNUNG:	Grundriss und Längenschnitt Neubau Treppe	
PROJ. NR.: 2840.1	PLANGRÖÖÖE: 15,2 x 10	MAßSTAB: Wie angelegt
PLAN NR.: 2840.1-310	GEZEICHNET: De	GEPRÜFT: Riker
Koordinatensystem:	<input type="checkbox"/> OK	<input checked="" type="checkbox"/> UTM
Höhensystem:	<input checked="" type="checkbox"/> NN (sewa)	<input type="checkbox"/> NN (sewa)
Geobasisdaten:	ALKIS © LGL Baden-Württemberg	Stand
übergeben durch:		
Riker + Rebmann		
BERATUNG PLANUNG BAULEITUNG	ABWASSERBESEITIGUNG	
VERKEHRSANLAGEN	ZERTIFIZIERTEKANALISANIERUNGSRATUNG	
WASSERVERSORGUNG	PROJEKTMANAGEMENT	
RIKER + REBMANN BERATUNGS INGENIEURE PLANO HOÖ		
D-71640 MURSHART NÄGELSTRASSE 2		
TEL: 07140/93599-0 FAX: 07140/93599-19 E-MAIL: INGENIEURE@RIKER-REBMANN.DE		
DATUM:	30.11.2023	GEFERTIGT: <i>Uwe Daniel Ullmer</i>