


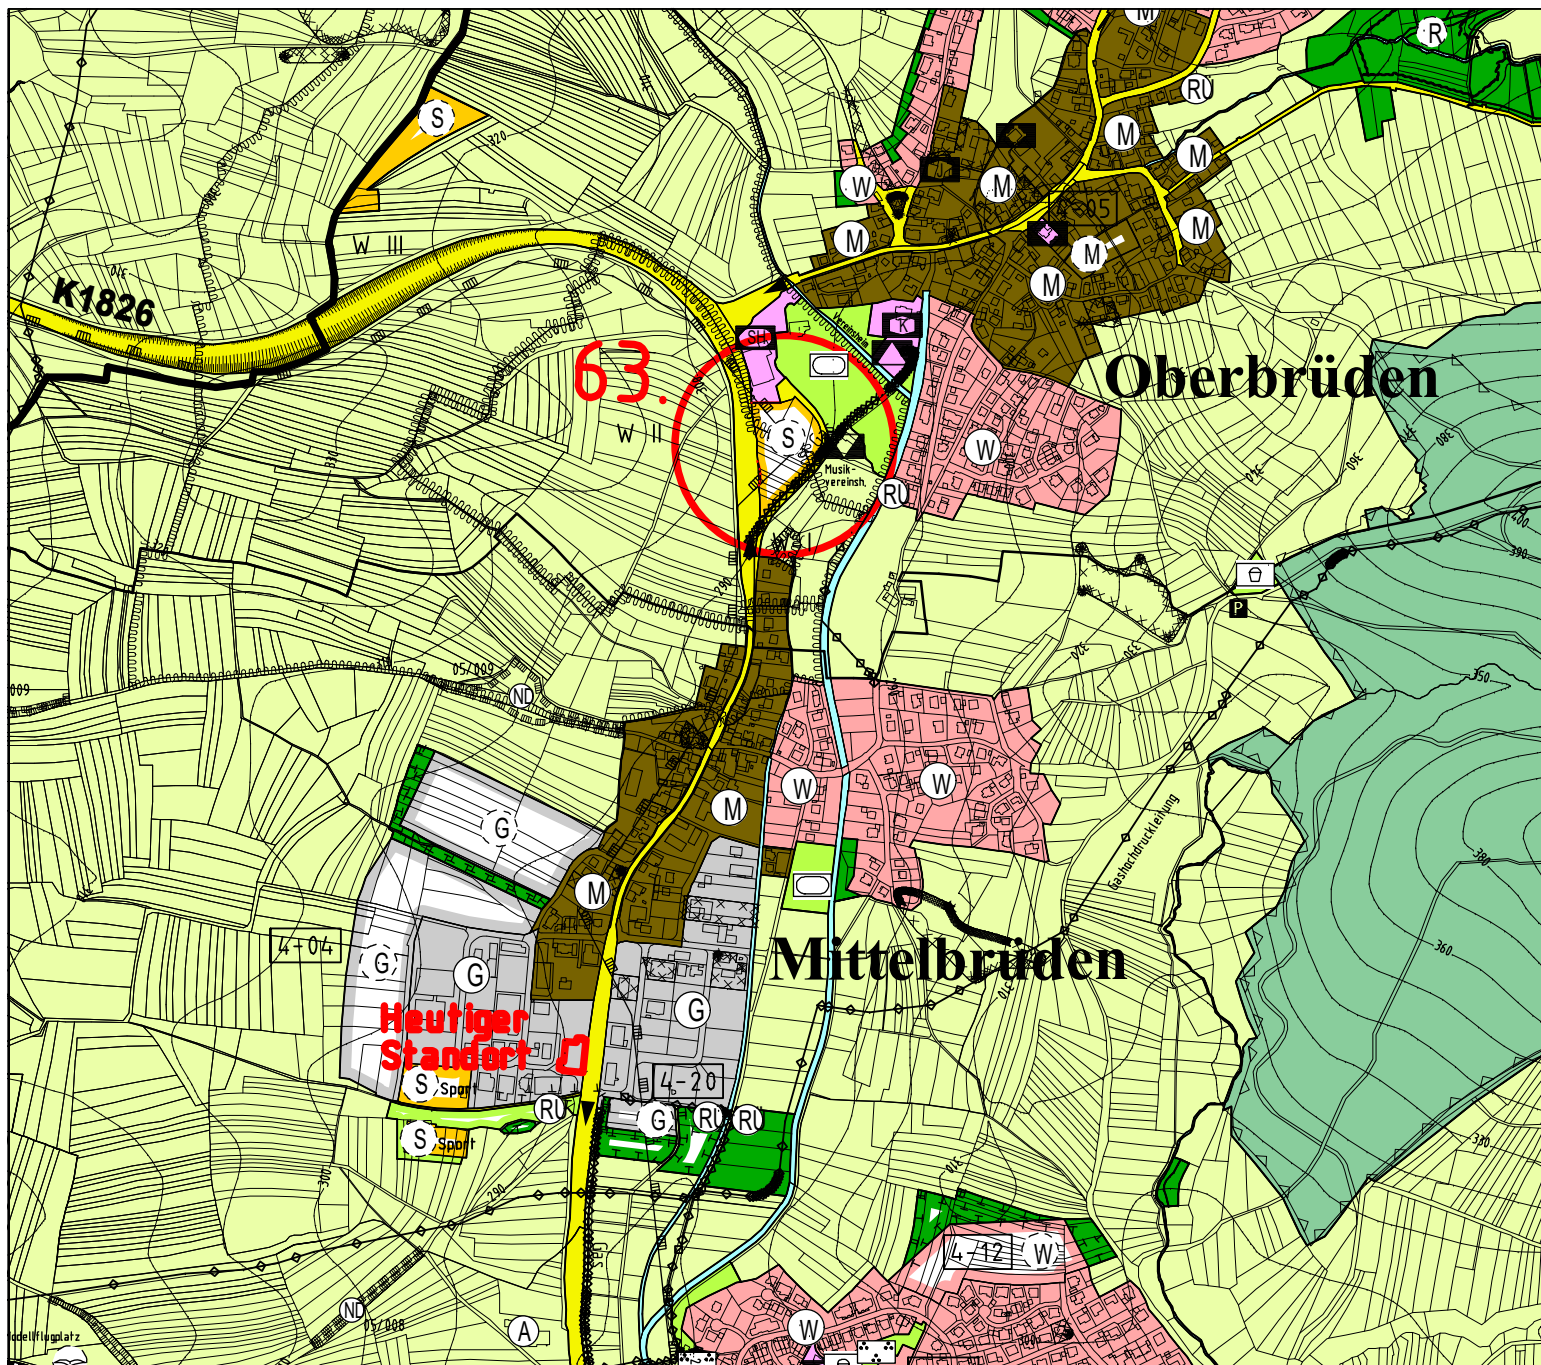

Flächennutzungsplan der vVG Backnang

63. Änderung
Deckblatt

Gemeinde Auenwald
Ortsteil Oberbrüden

Sonderbaufläche
Lebensmittelmarkt
(Verlagerung Netto)



Maßstab 1:10000

Backnang, 22.08.2023

Änderungen:

Stadtplanungsamt