


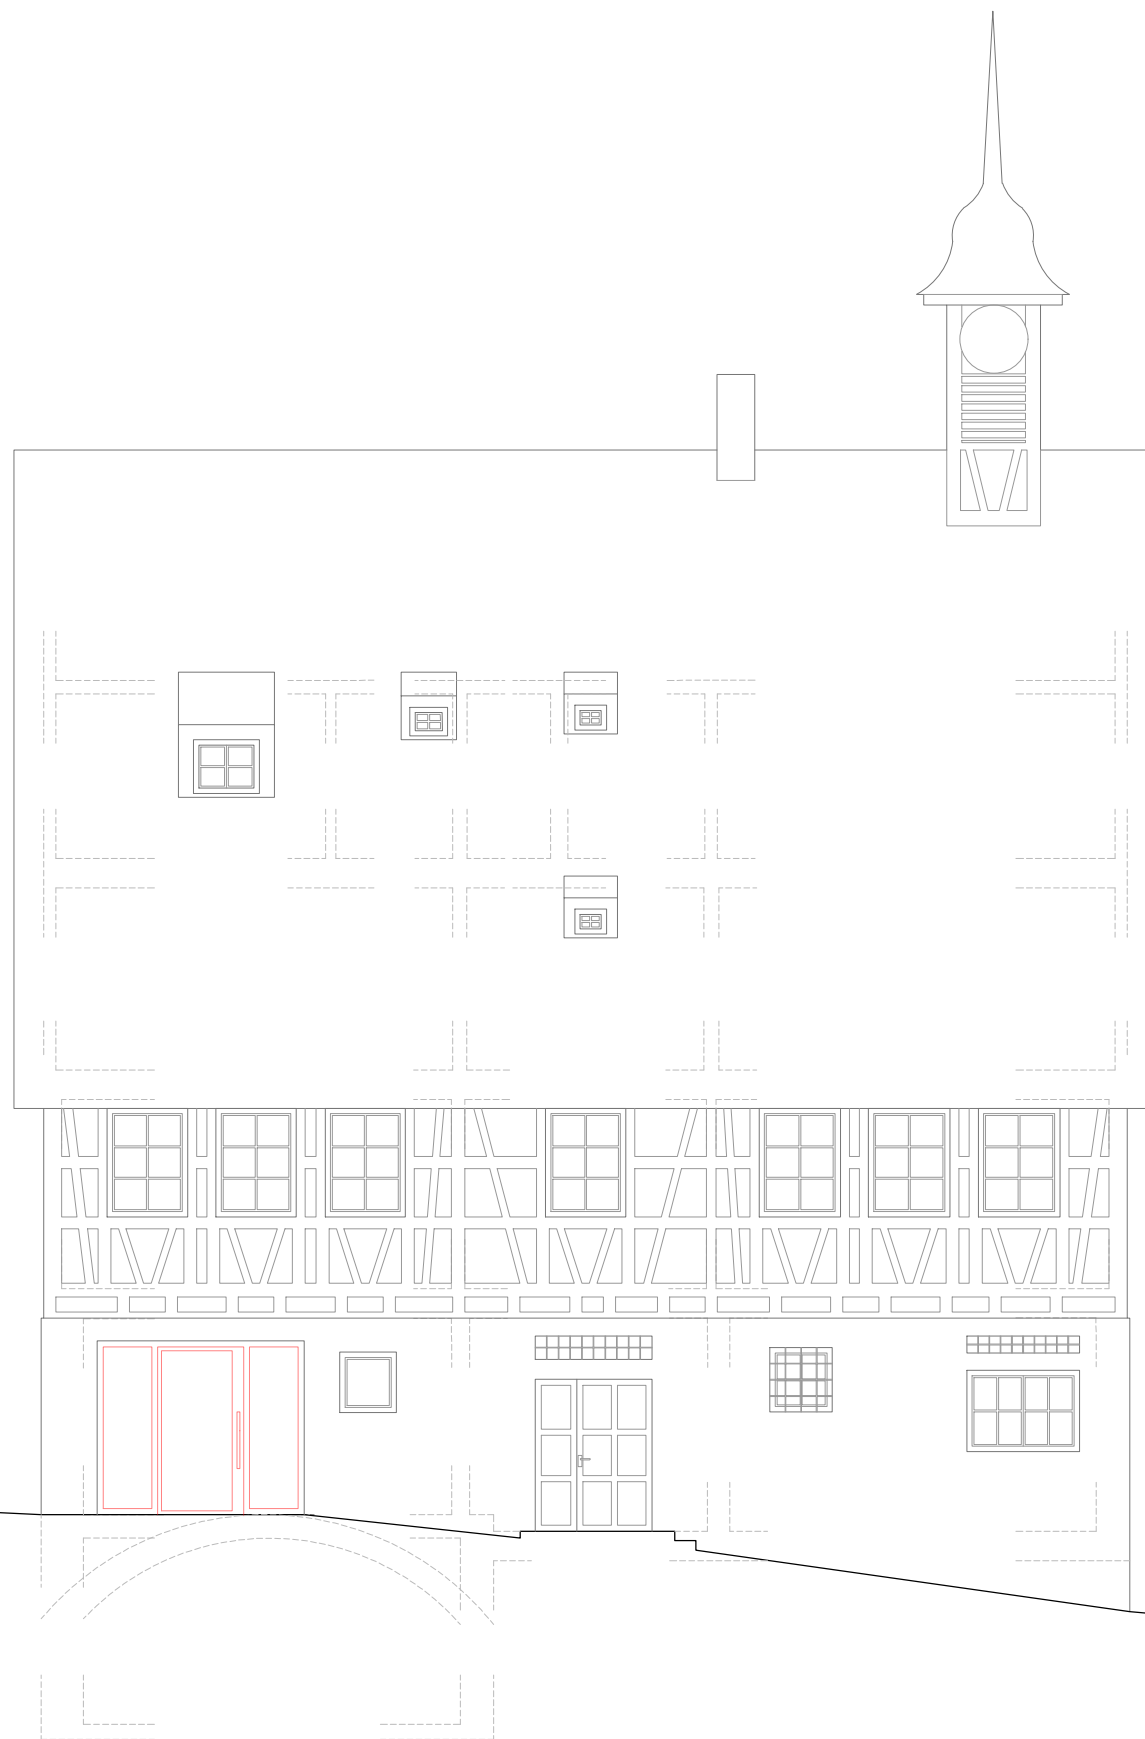

Ansicht West

BACKNANG 
Die Murr-Metropole
Hochbauamt

Planinhalt

Rathaus Steinbach
Denkmalgerechte Generalsanierung

Maßstab:
1:100

Datum:
09.12.2024

bearbeitet:
Colettis

gezeichnet:
Colettis

Grundlage: ALKIS © LGL Baden-Württemberg (www.lgl-bw.de) Stand der Basisinformationen: 21.10.2022, Az.: 2851.9-1/20