


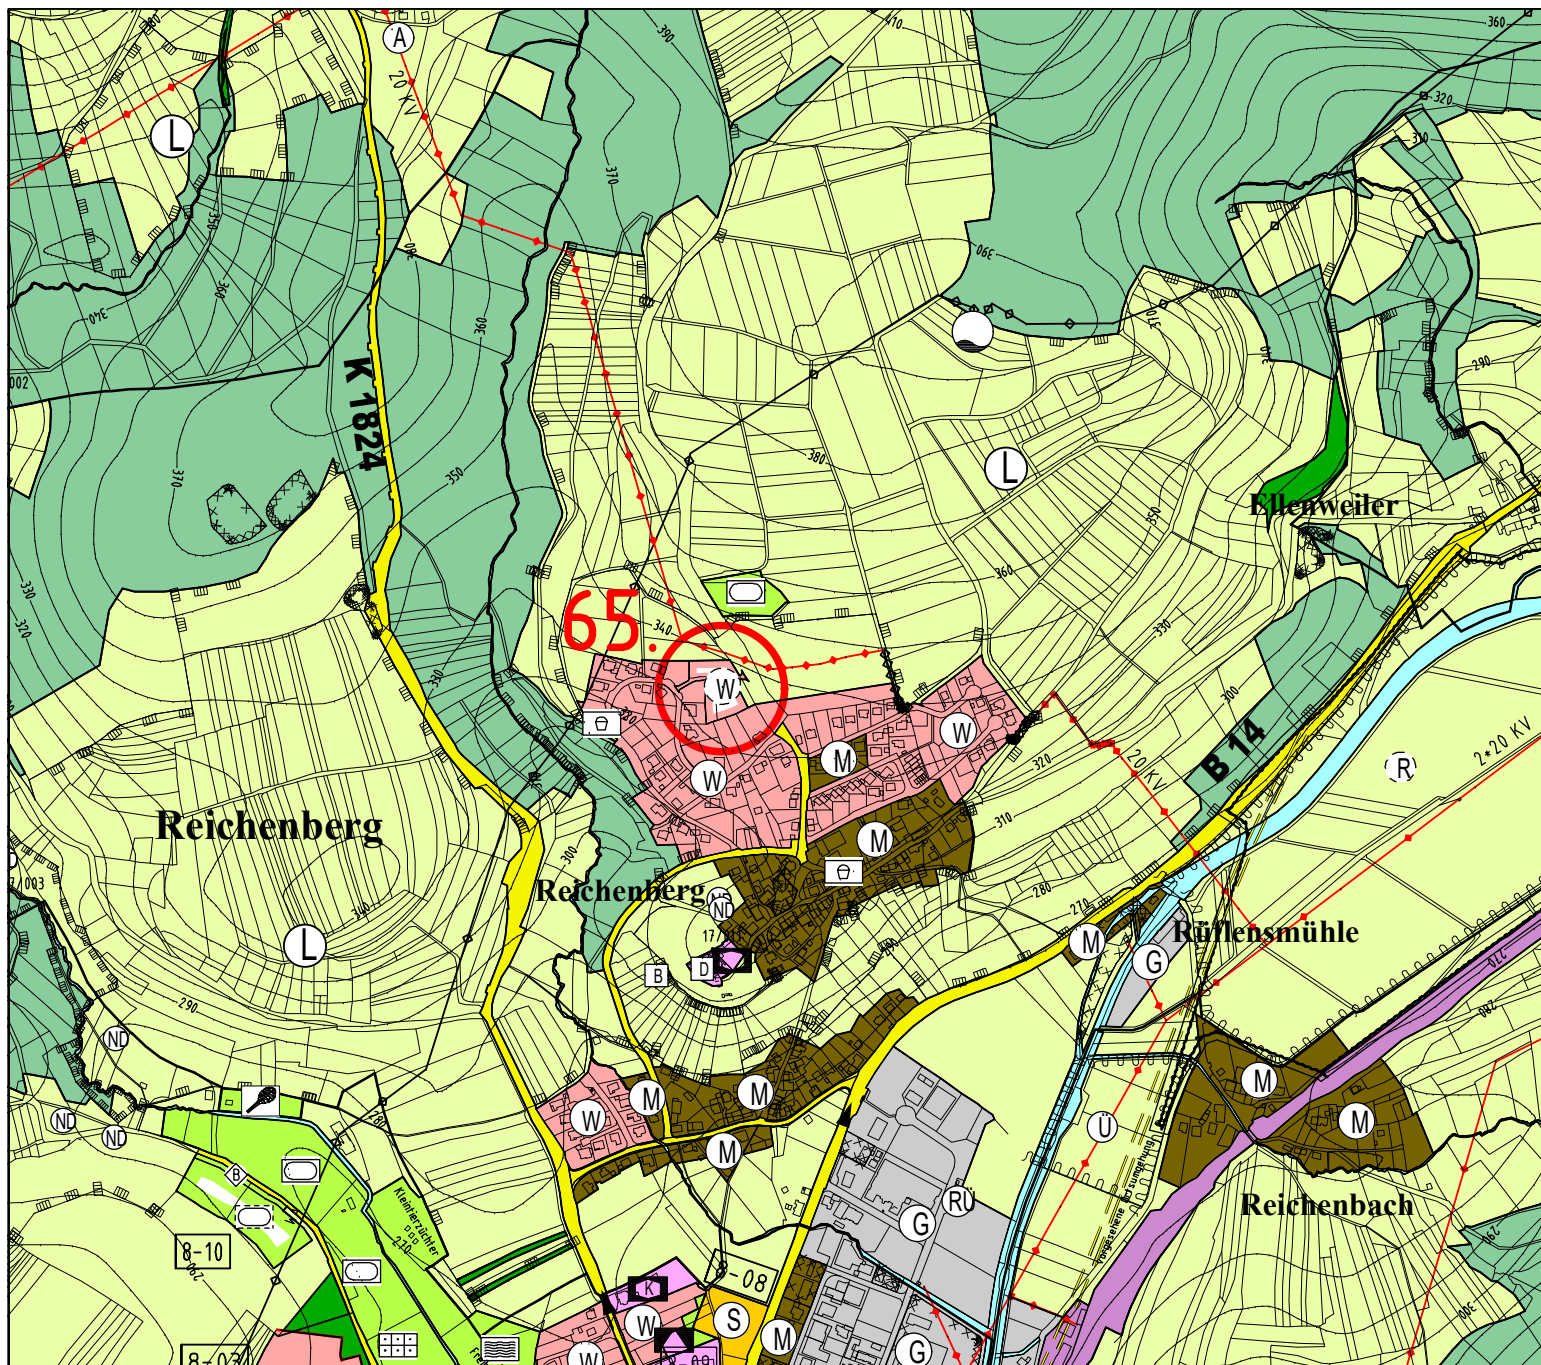

Flächennutzungsplan der vVG Backnang

65. Änderung
Deckblatt

Gemeinde
Oppenweiler
Ortsteil Reichenberg

Wohnbaufläche
Schmiedbühl
(Erweiterung Nordost)



Maßstab 1:10000

Backnang, 01.03.2024

Änderungen:

Stadtplanungsamt