


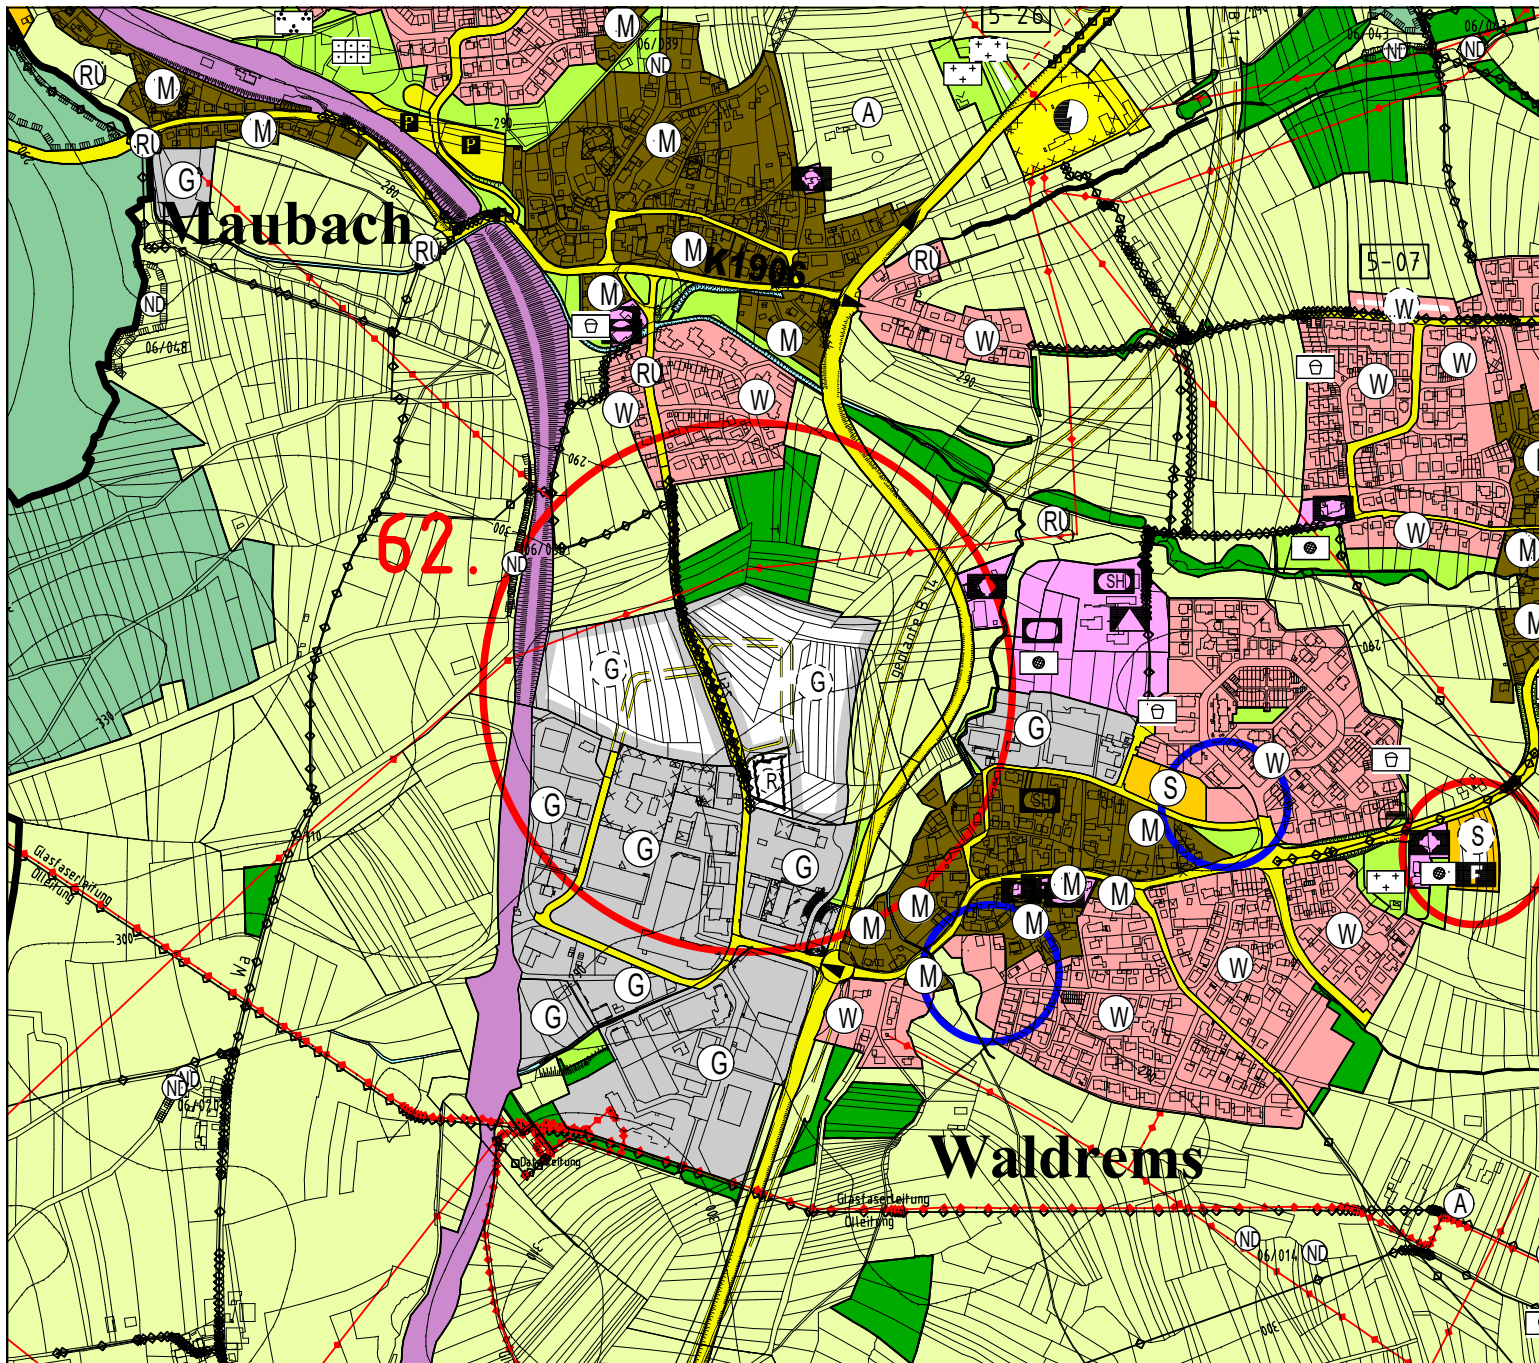

Flächennutzungsplan der vVG Backnang

62. Änderung
Deckblatt

Stadt Backnang
Ortsteil Maubach

Gewerbliche Baufläche
Fläche für Abwasser und
Ausgleichsmaßnahmen
"Mühläcker-
Norderweiterung"



Maßstab 1:10000

Backnang, 18.10.2023

Änderungen: 19.03.2025

Stadtplanungsamt