




Schnitt D-D
Blick Achse 10
M 1:50

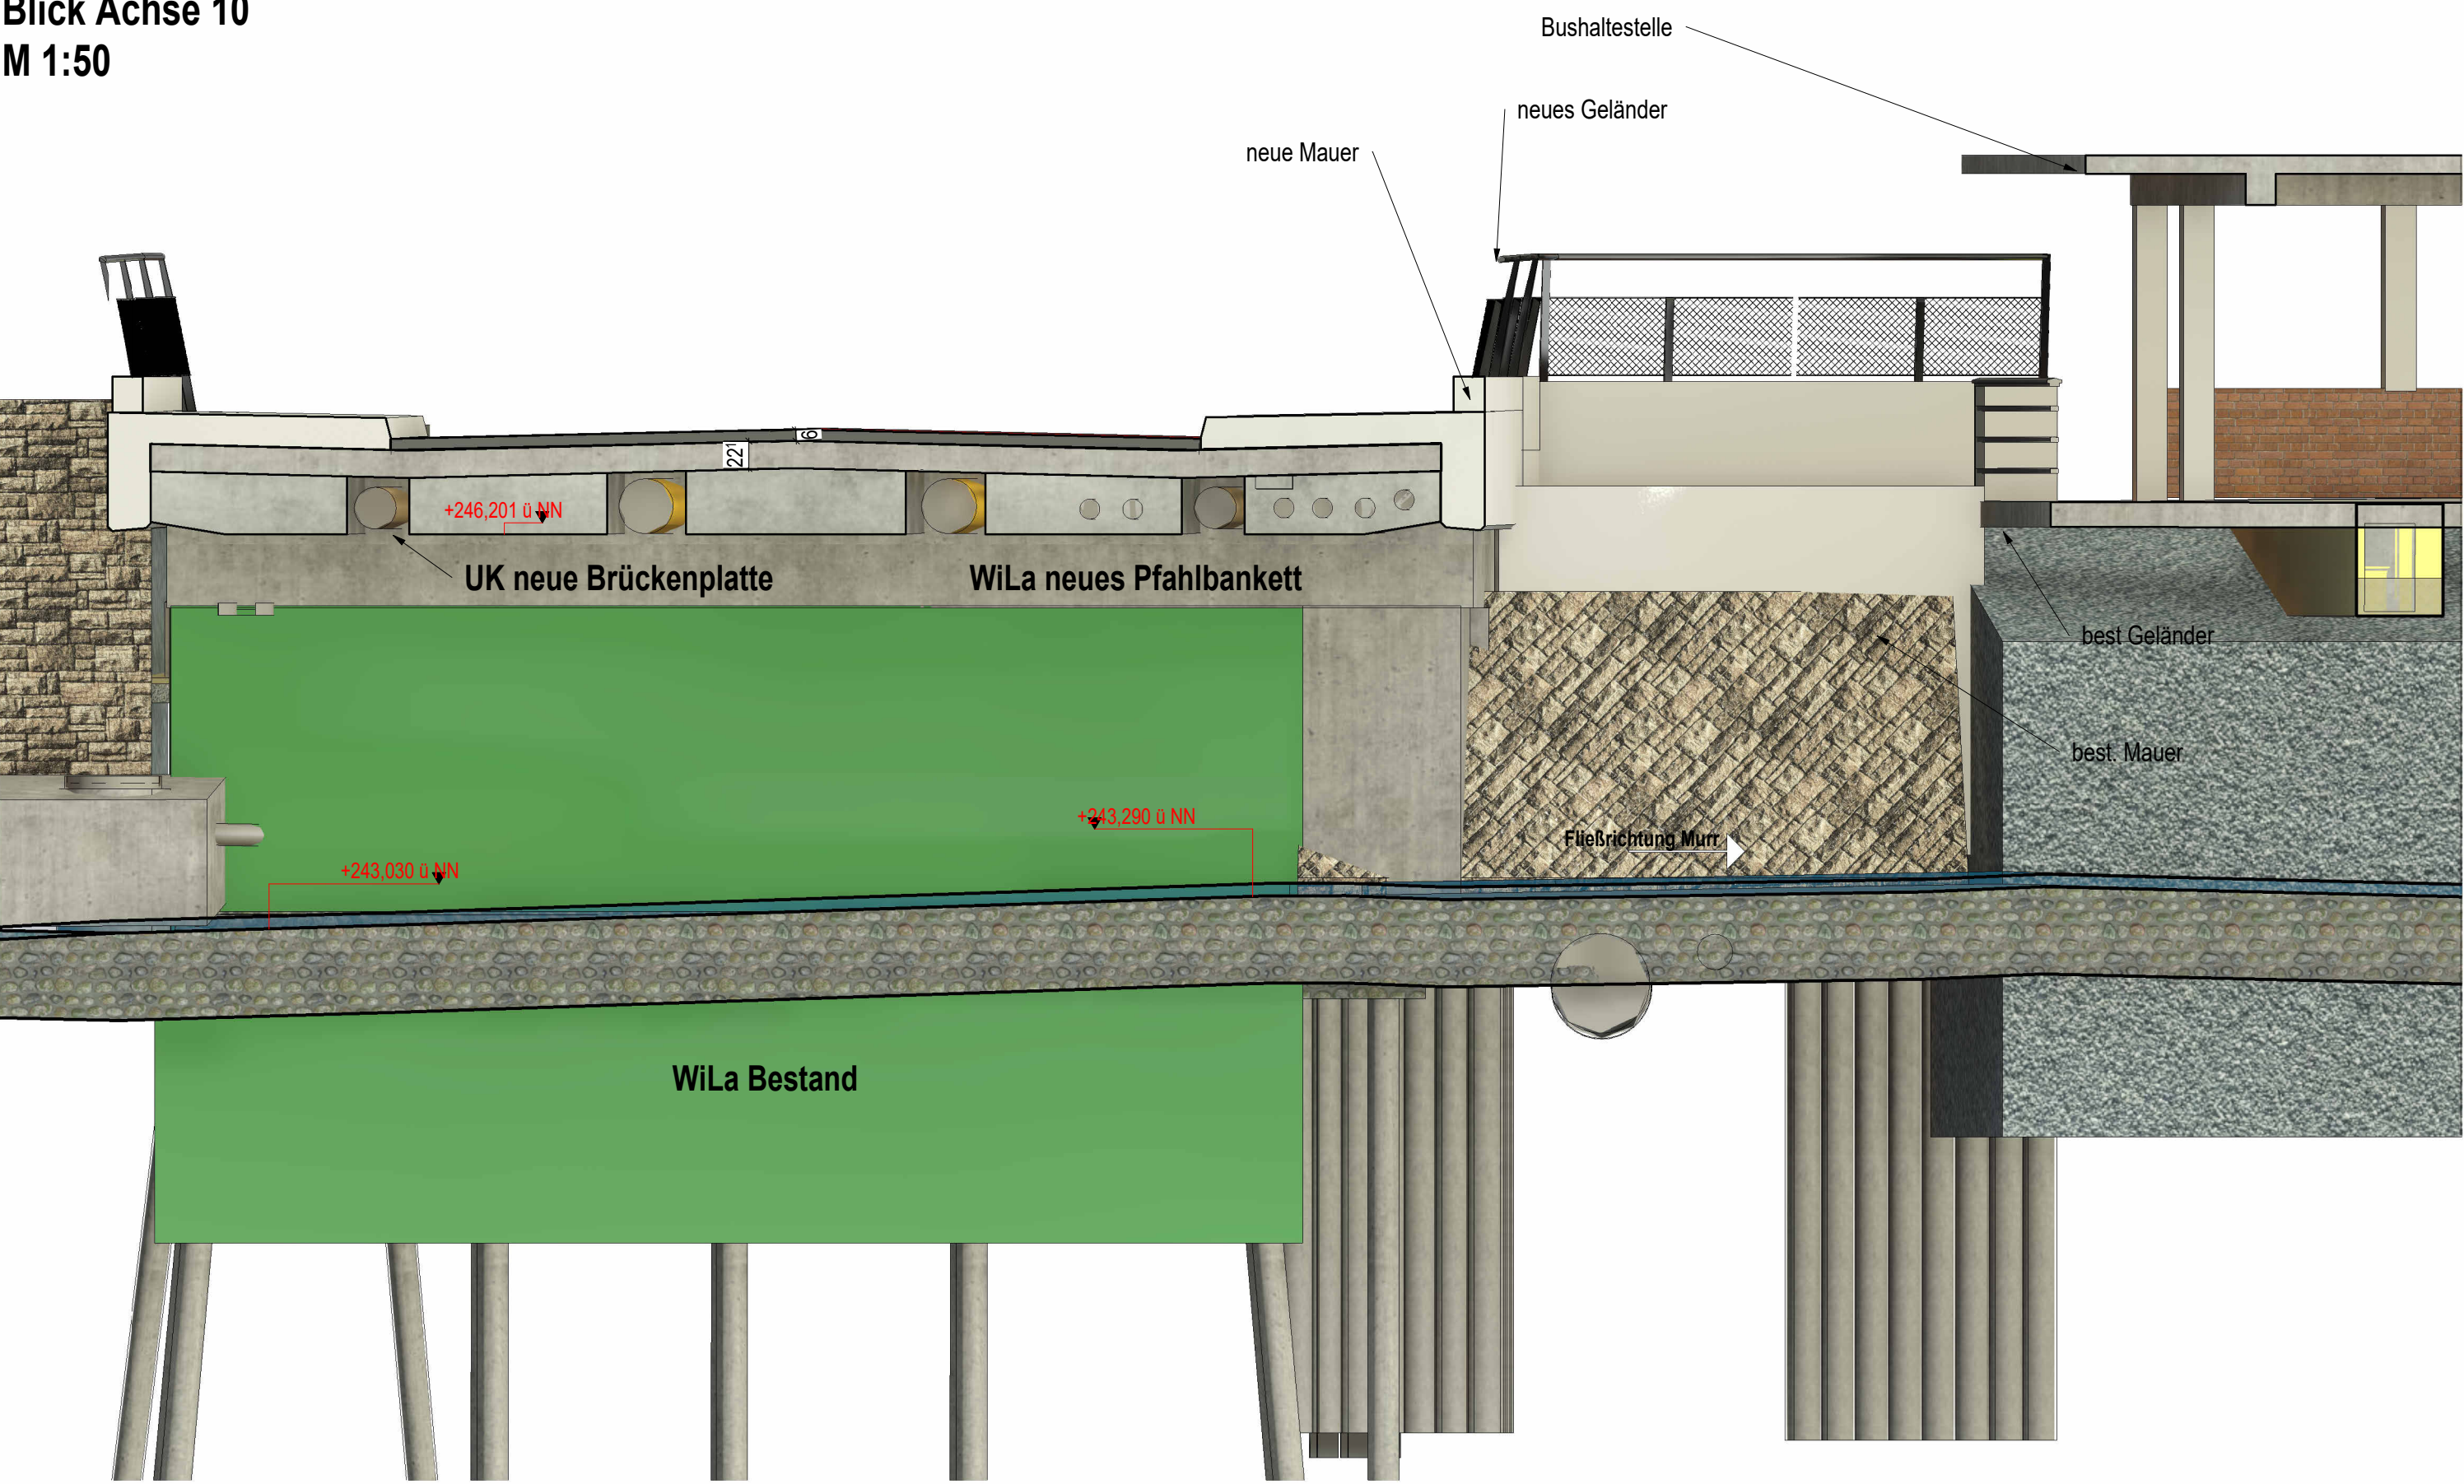


Schnitt C-C
Blick Achse 20
M 1:50

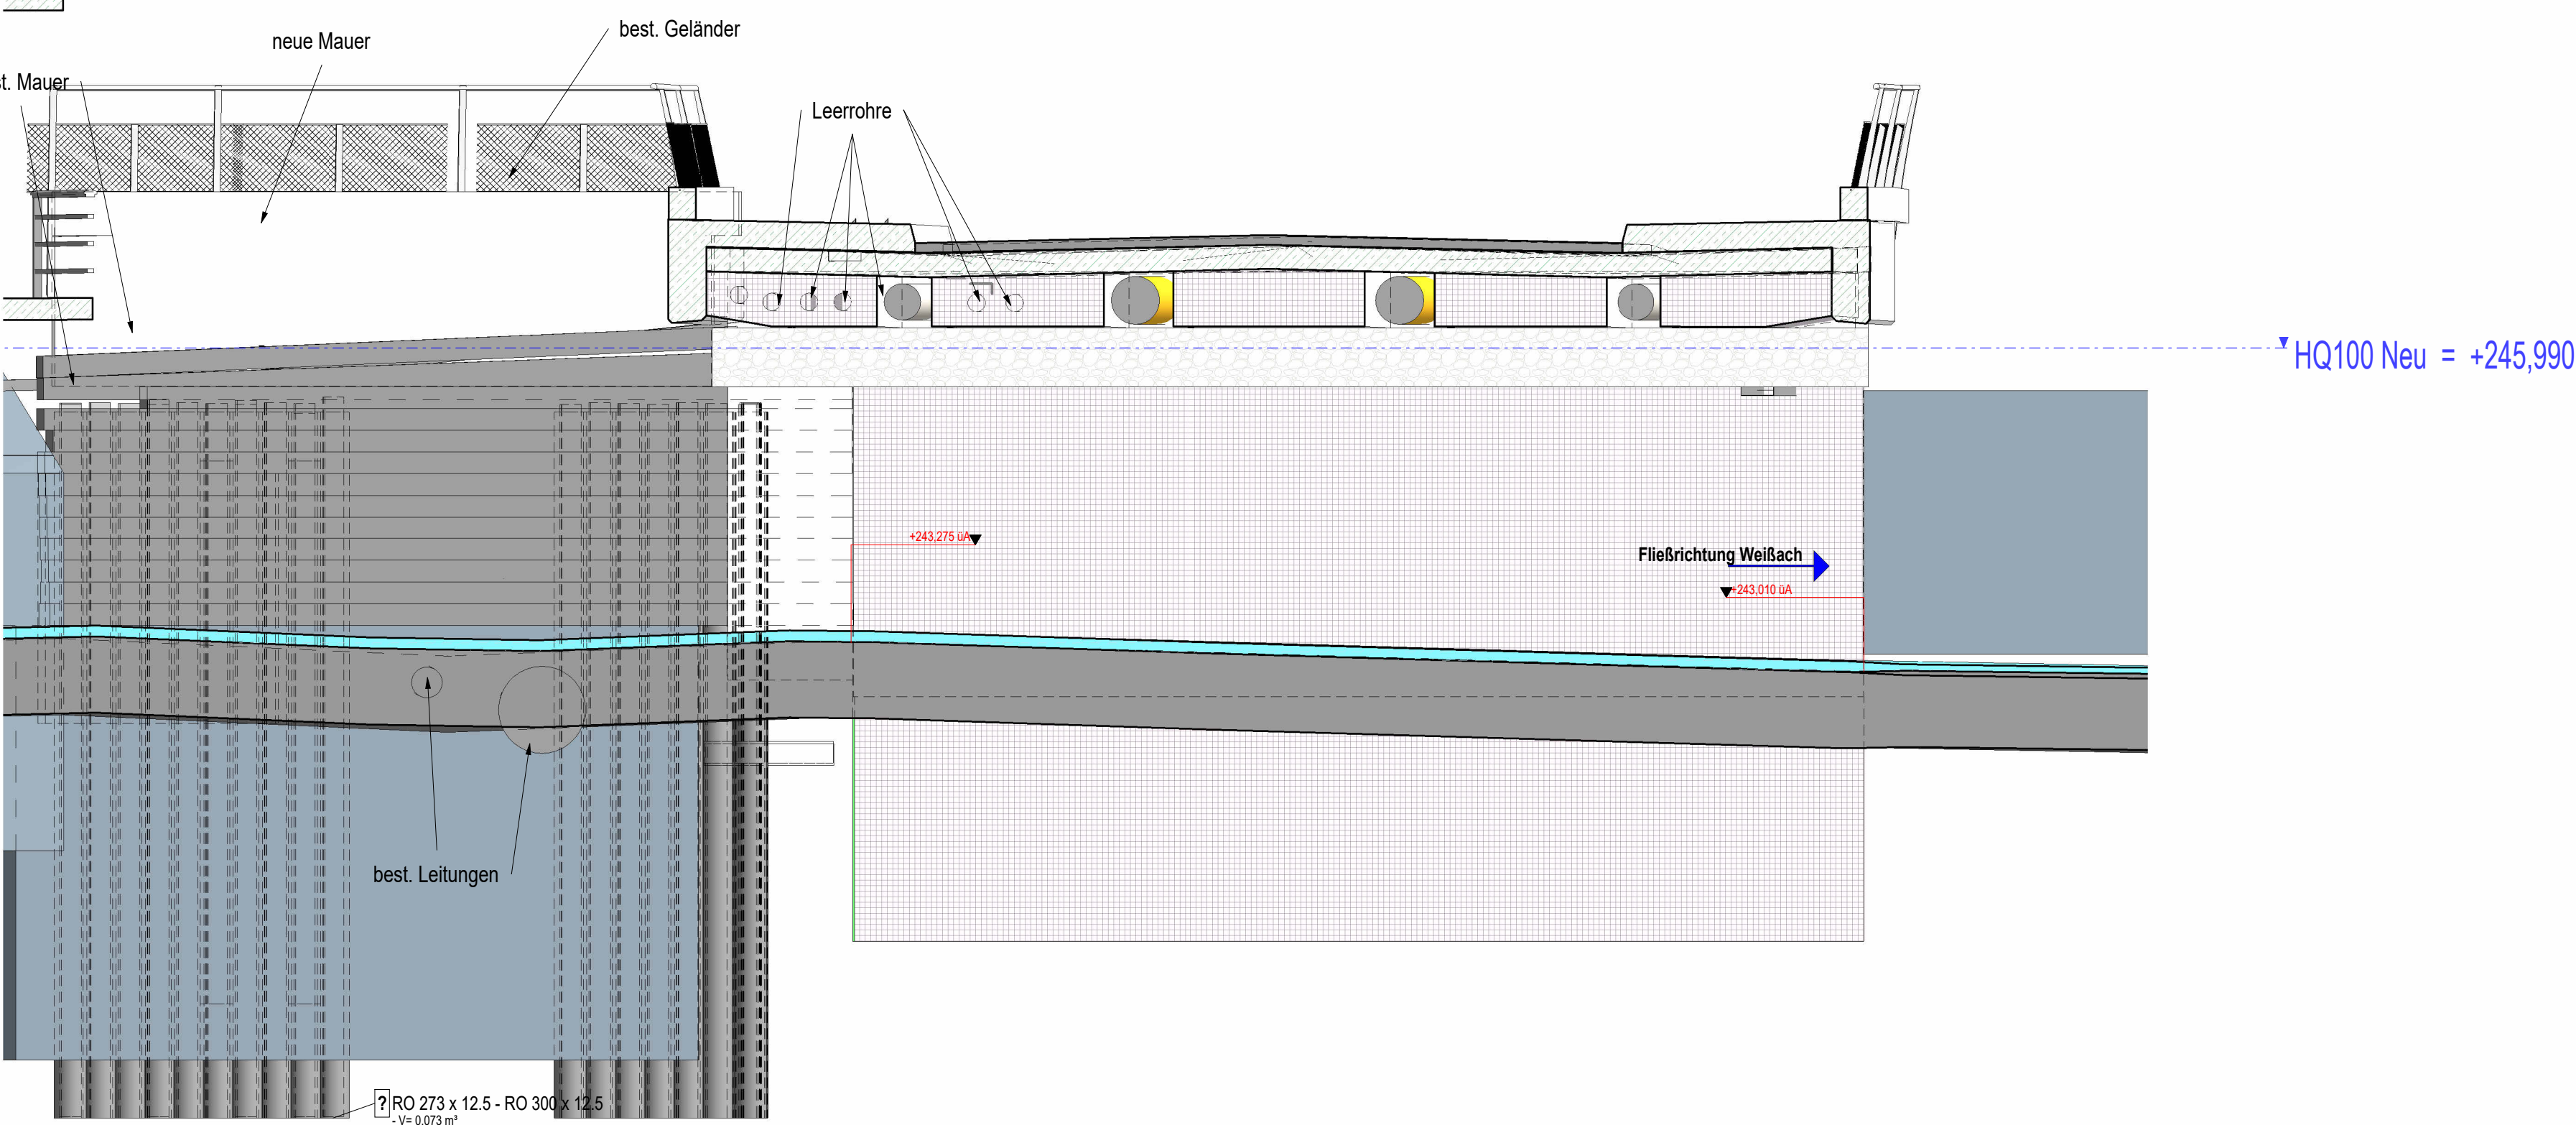

Längsschnitt 1: Brückenneubau
M 1:50

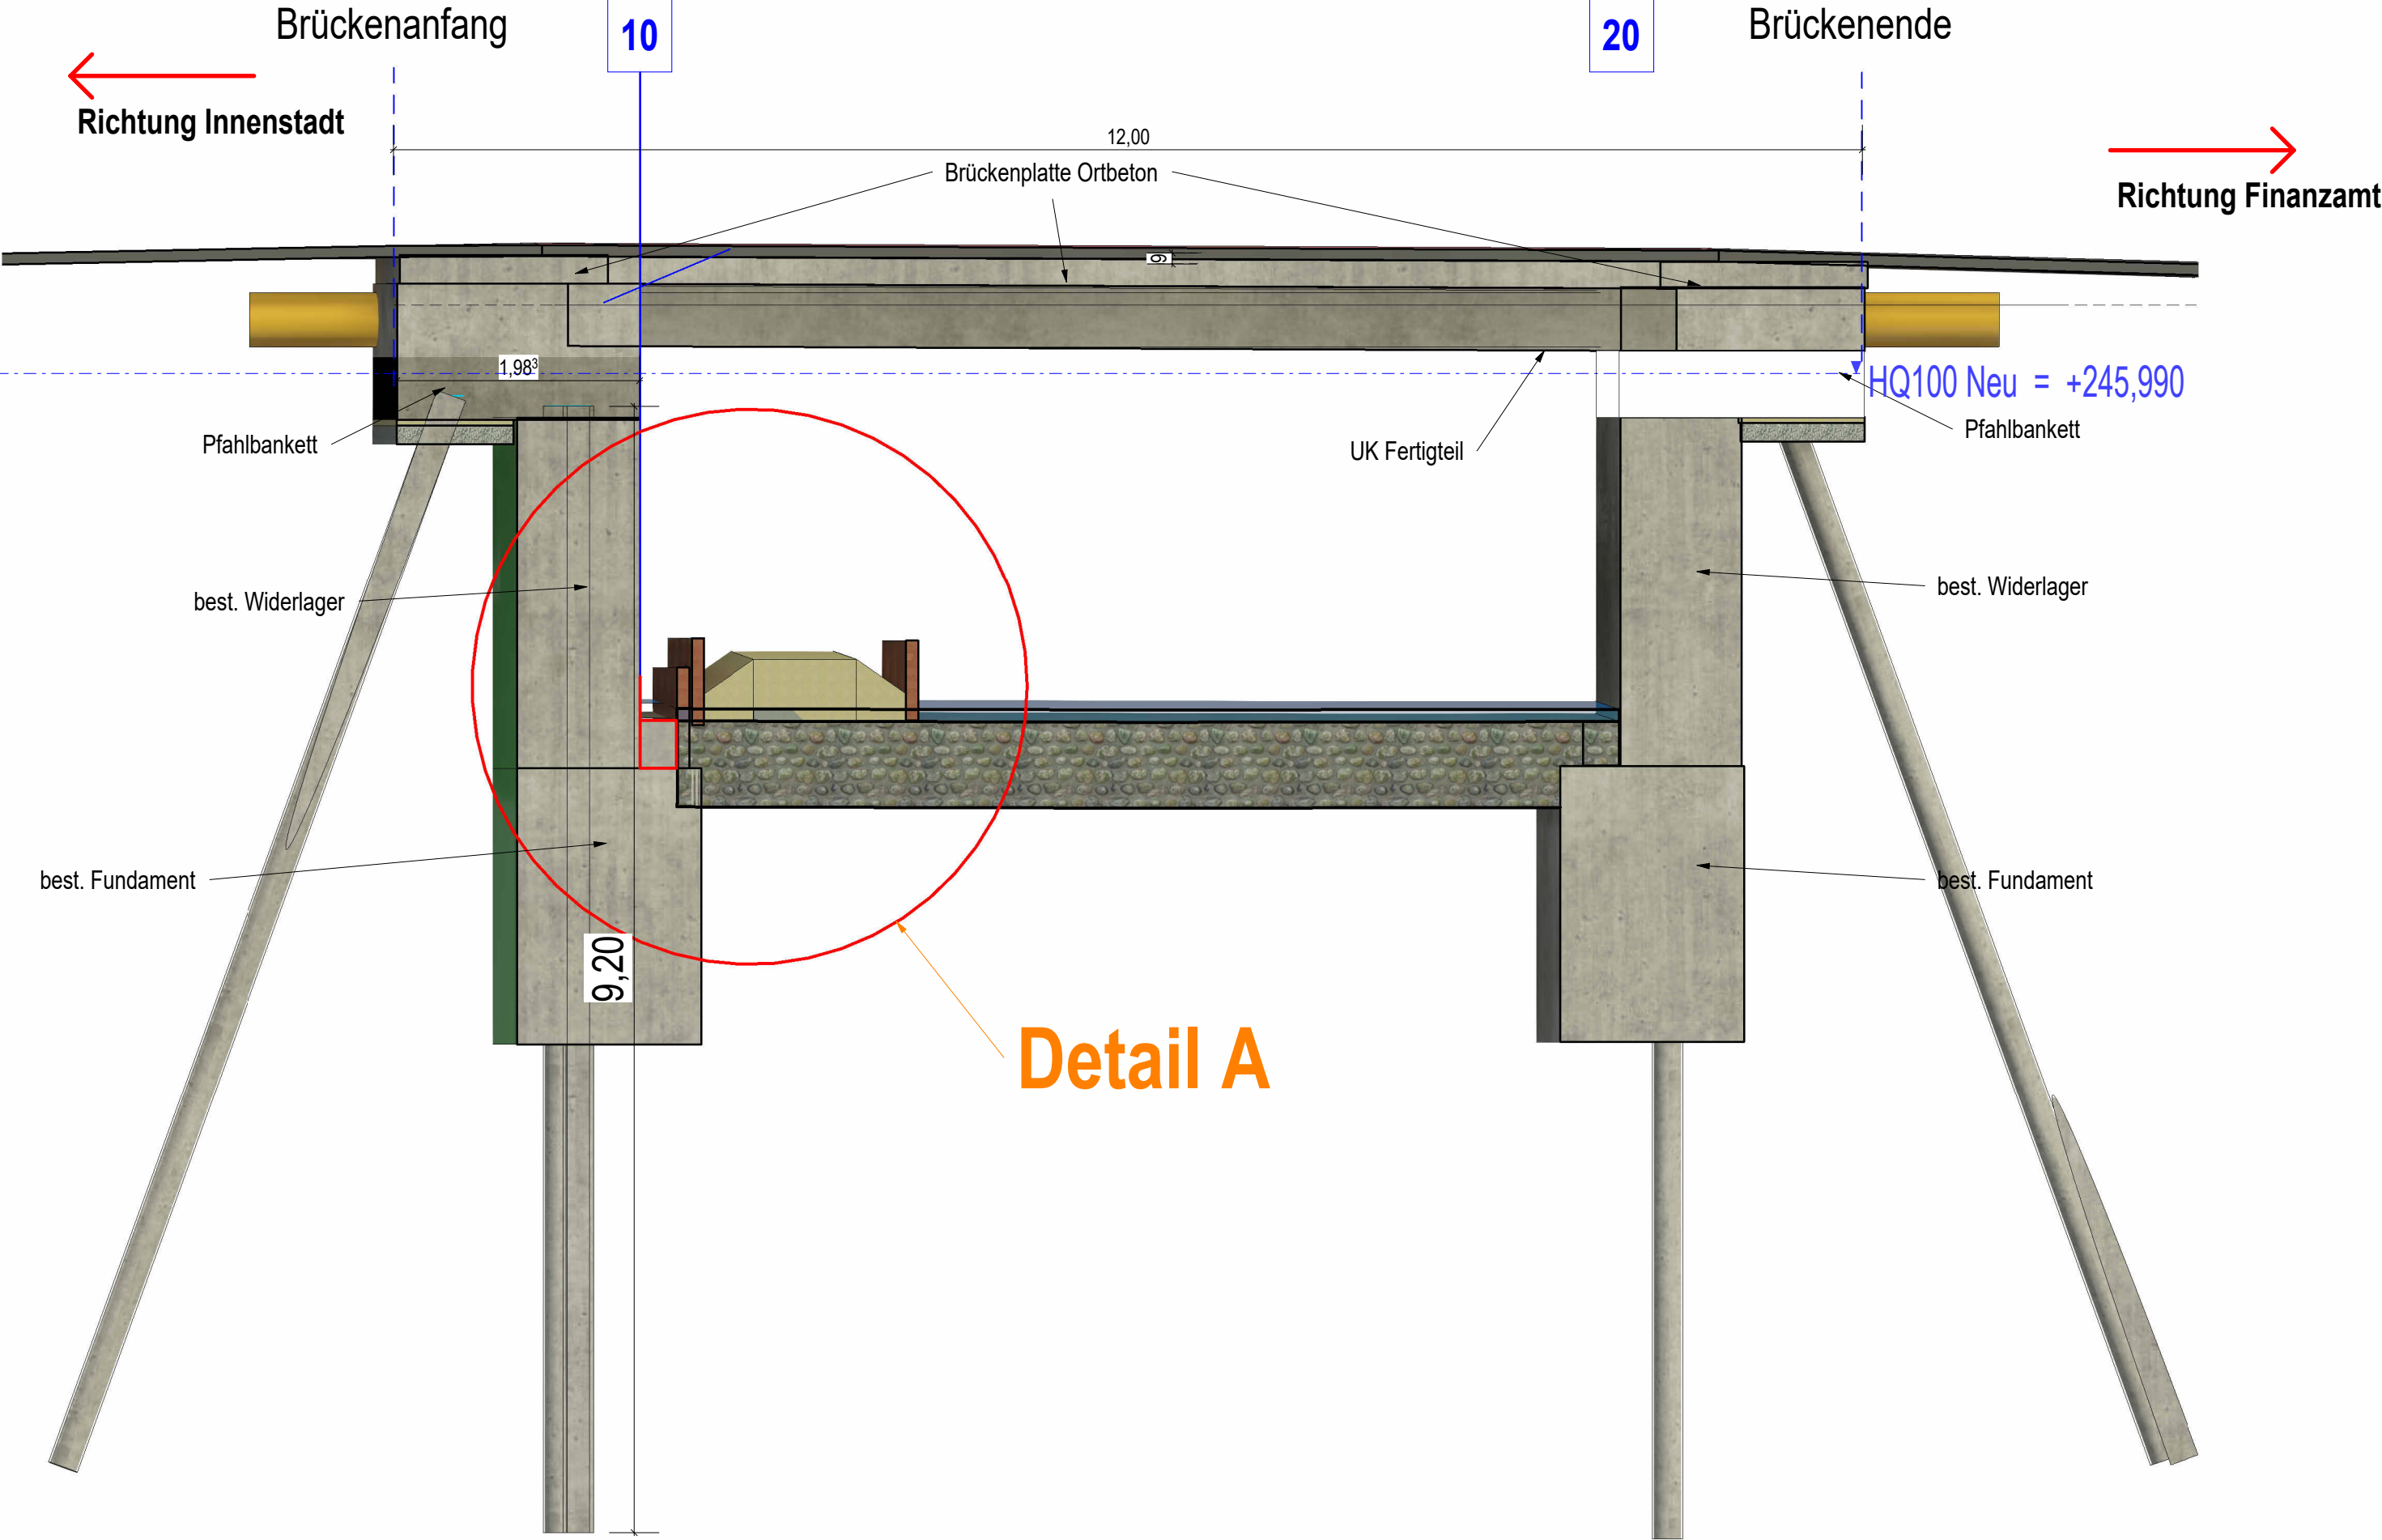


Längsschnitt 2 mit Bestandsbrücke
M 1:50

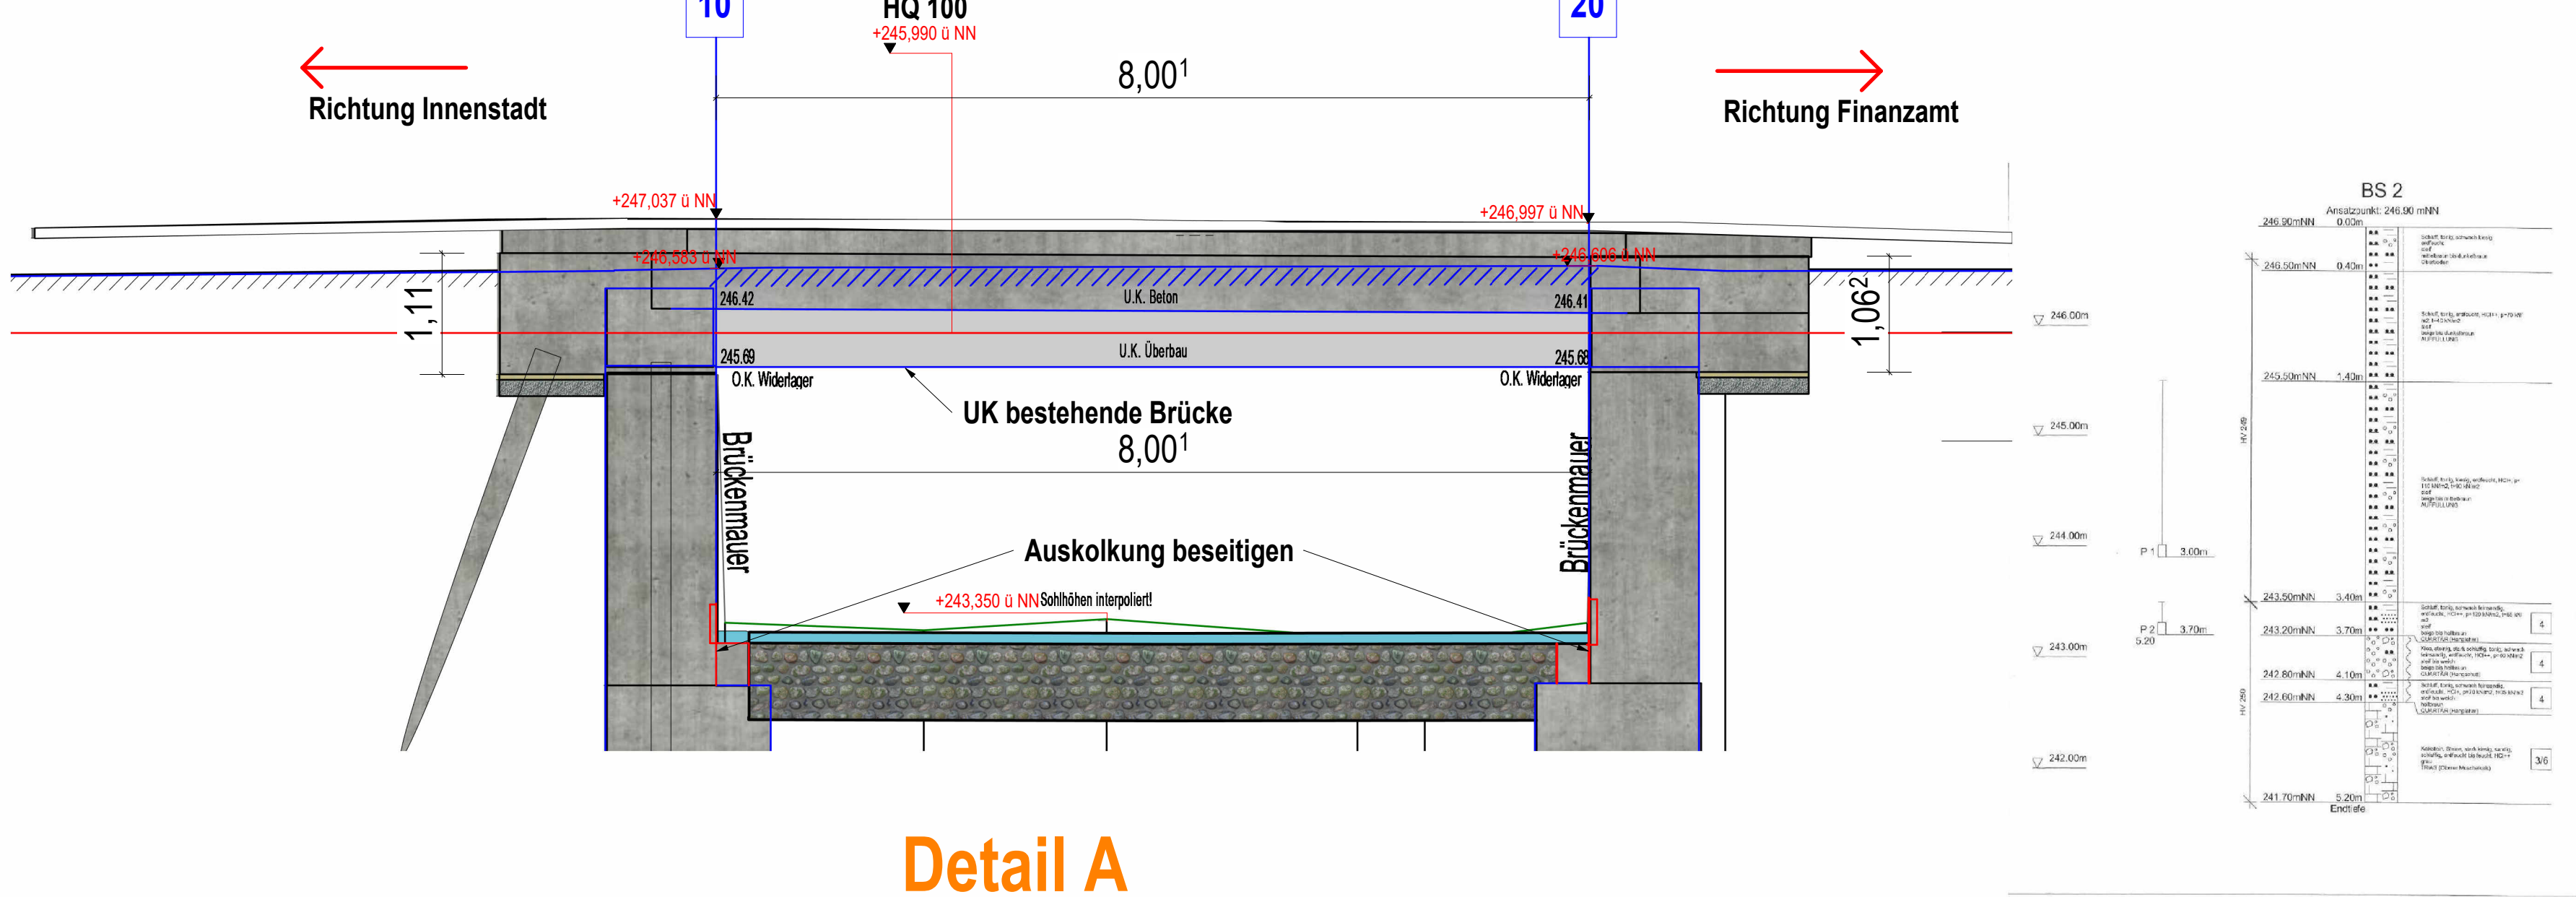


Detail A
M 1 : 20


Die Bauweise erfolgt abschnittsweise je Widerlagerseite. Widerlager Achse 10 wird entsprechend hergestellt.

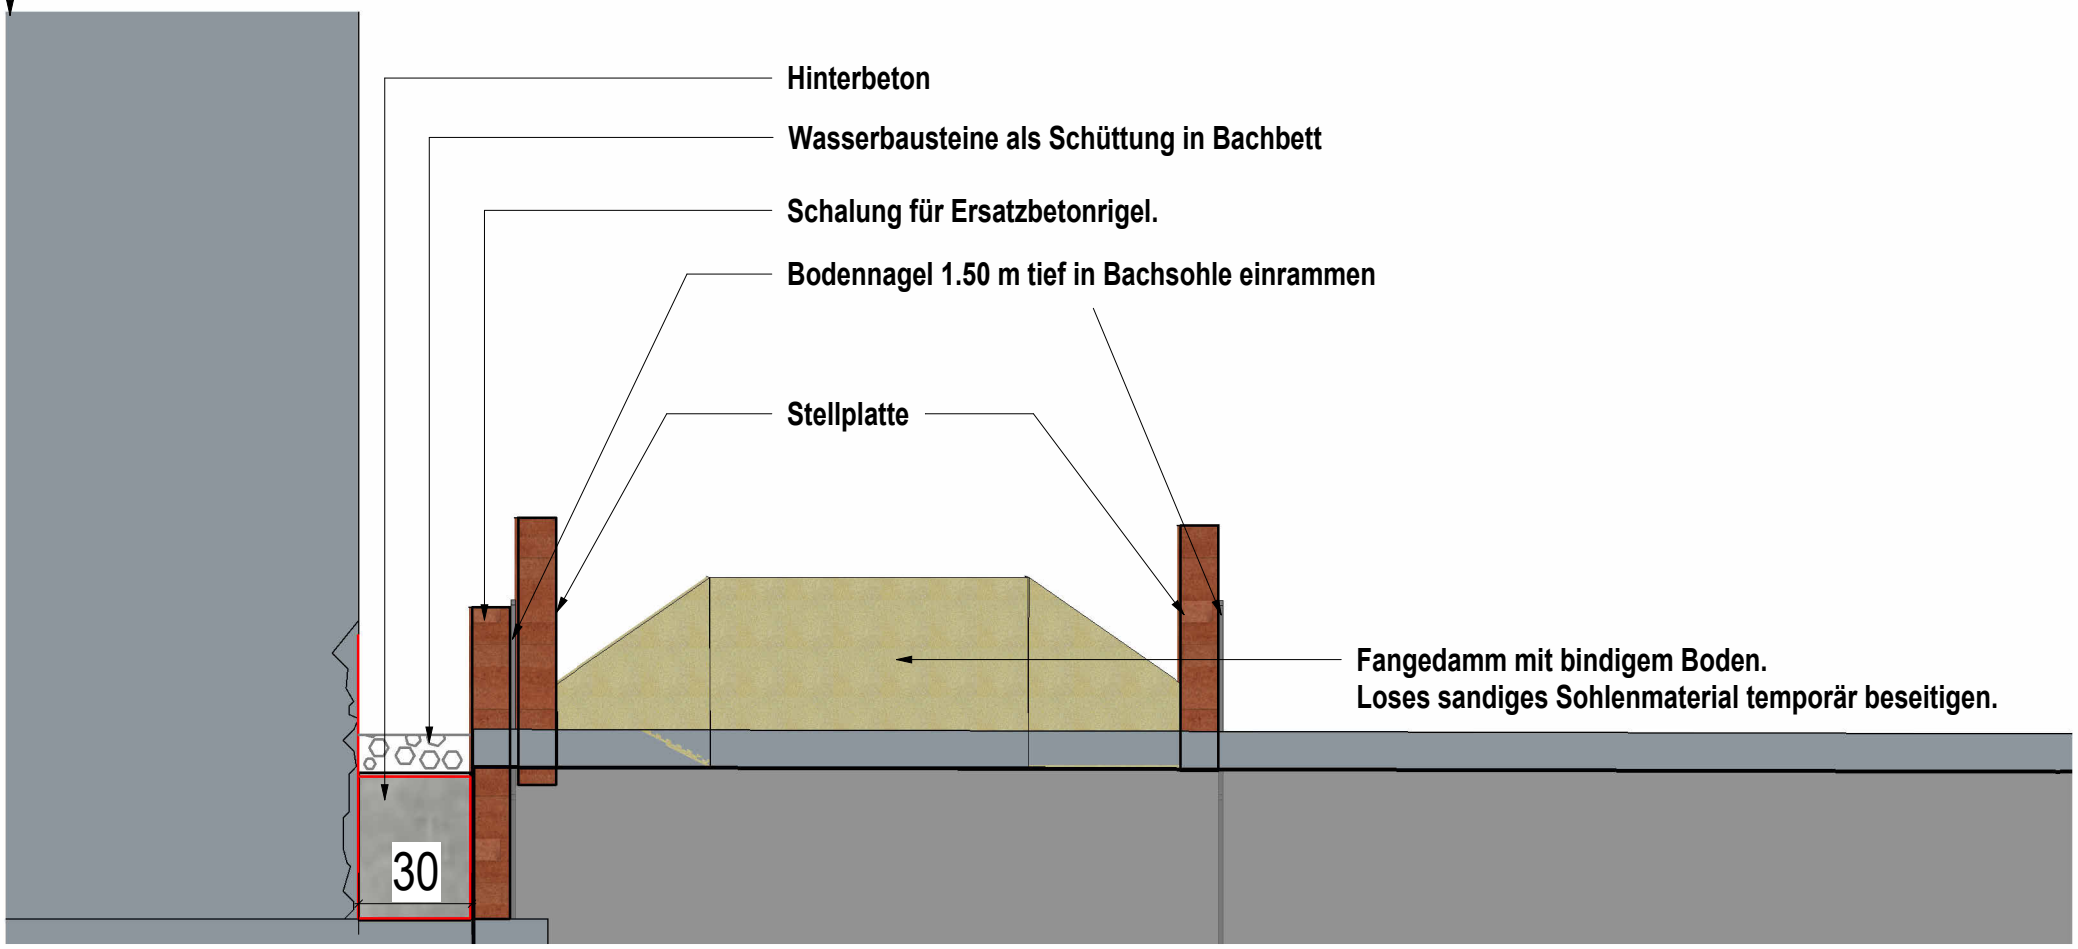


Schnitt A-A
M 1:50

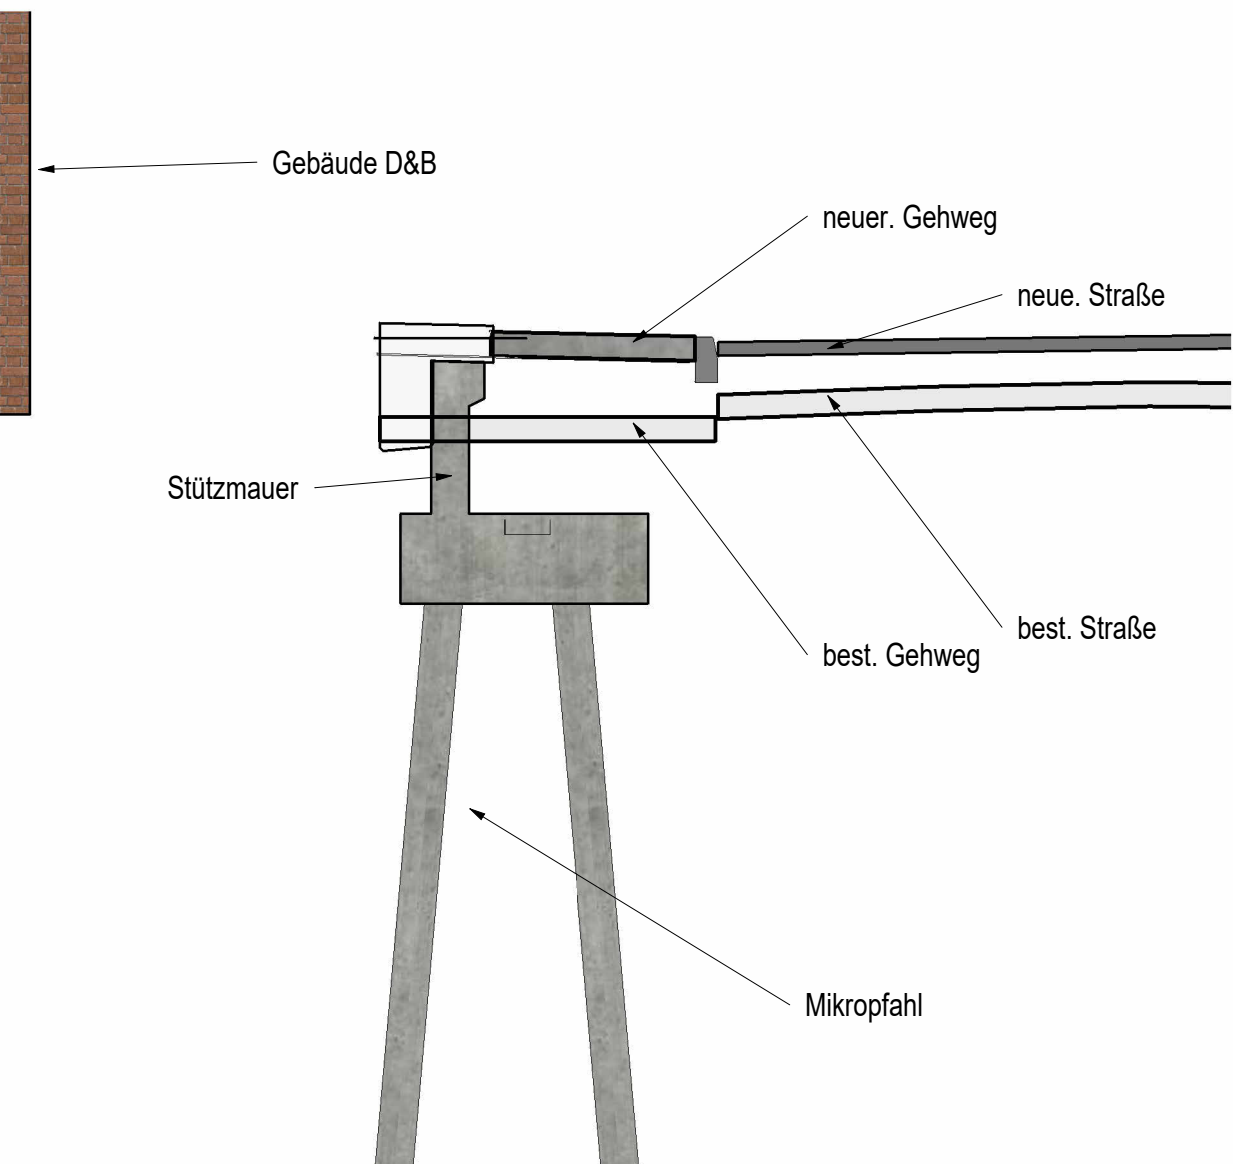

Schnitt B-B
M 1:50

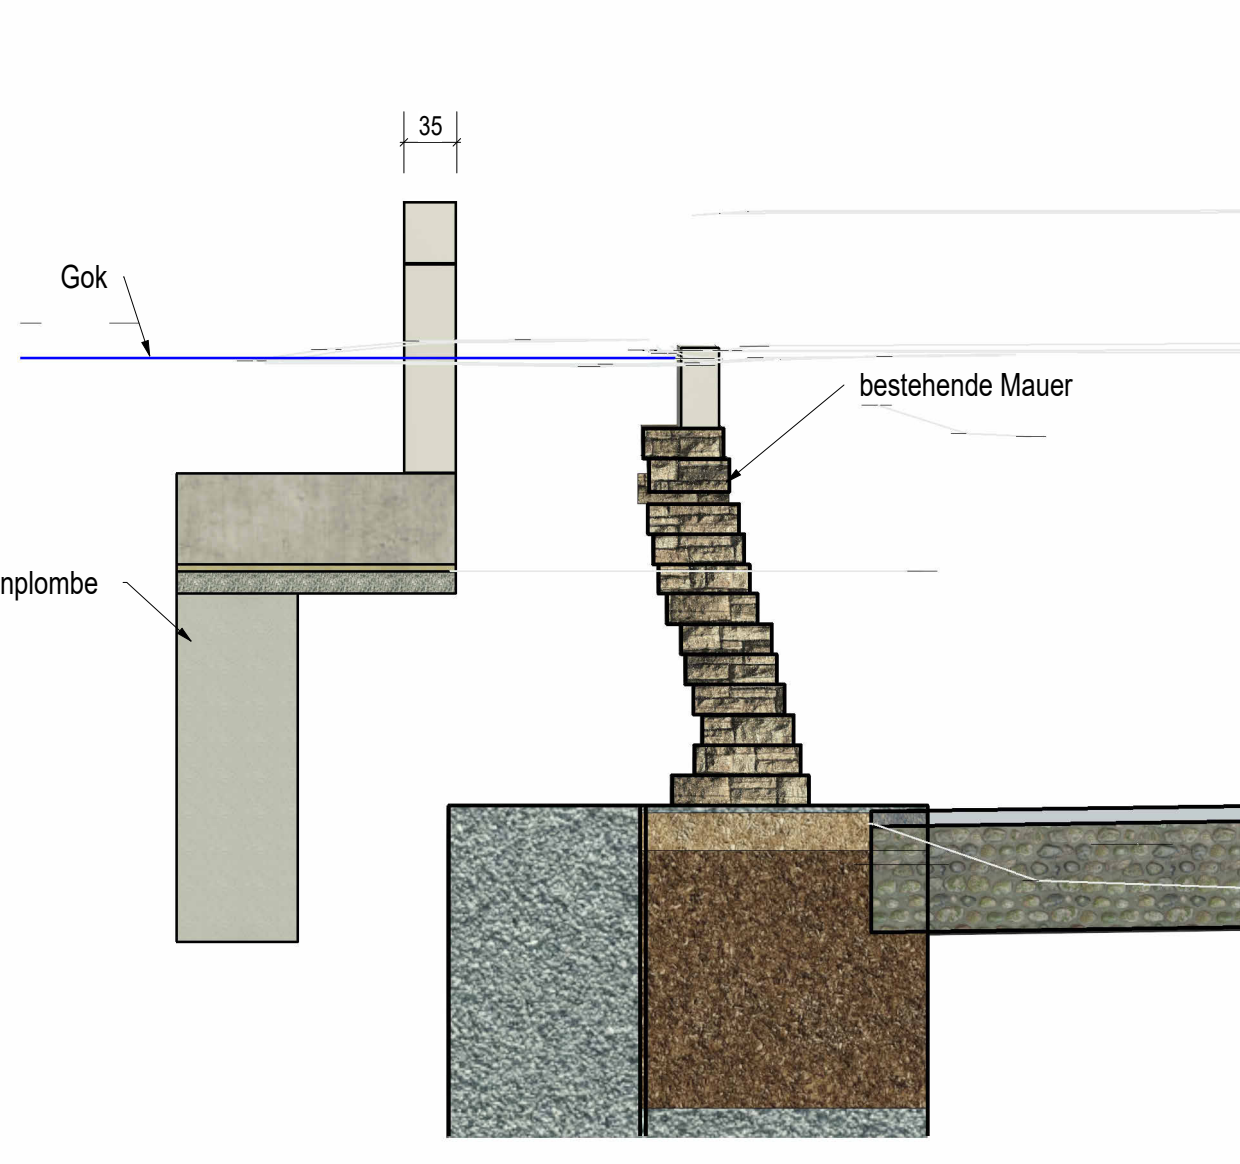

Überbau Querschnitt
1: 20

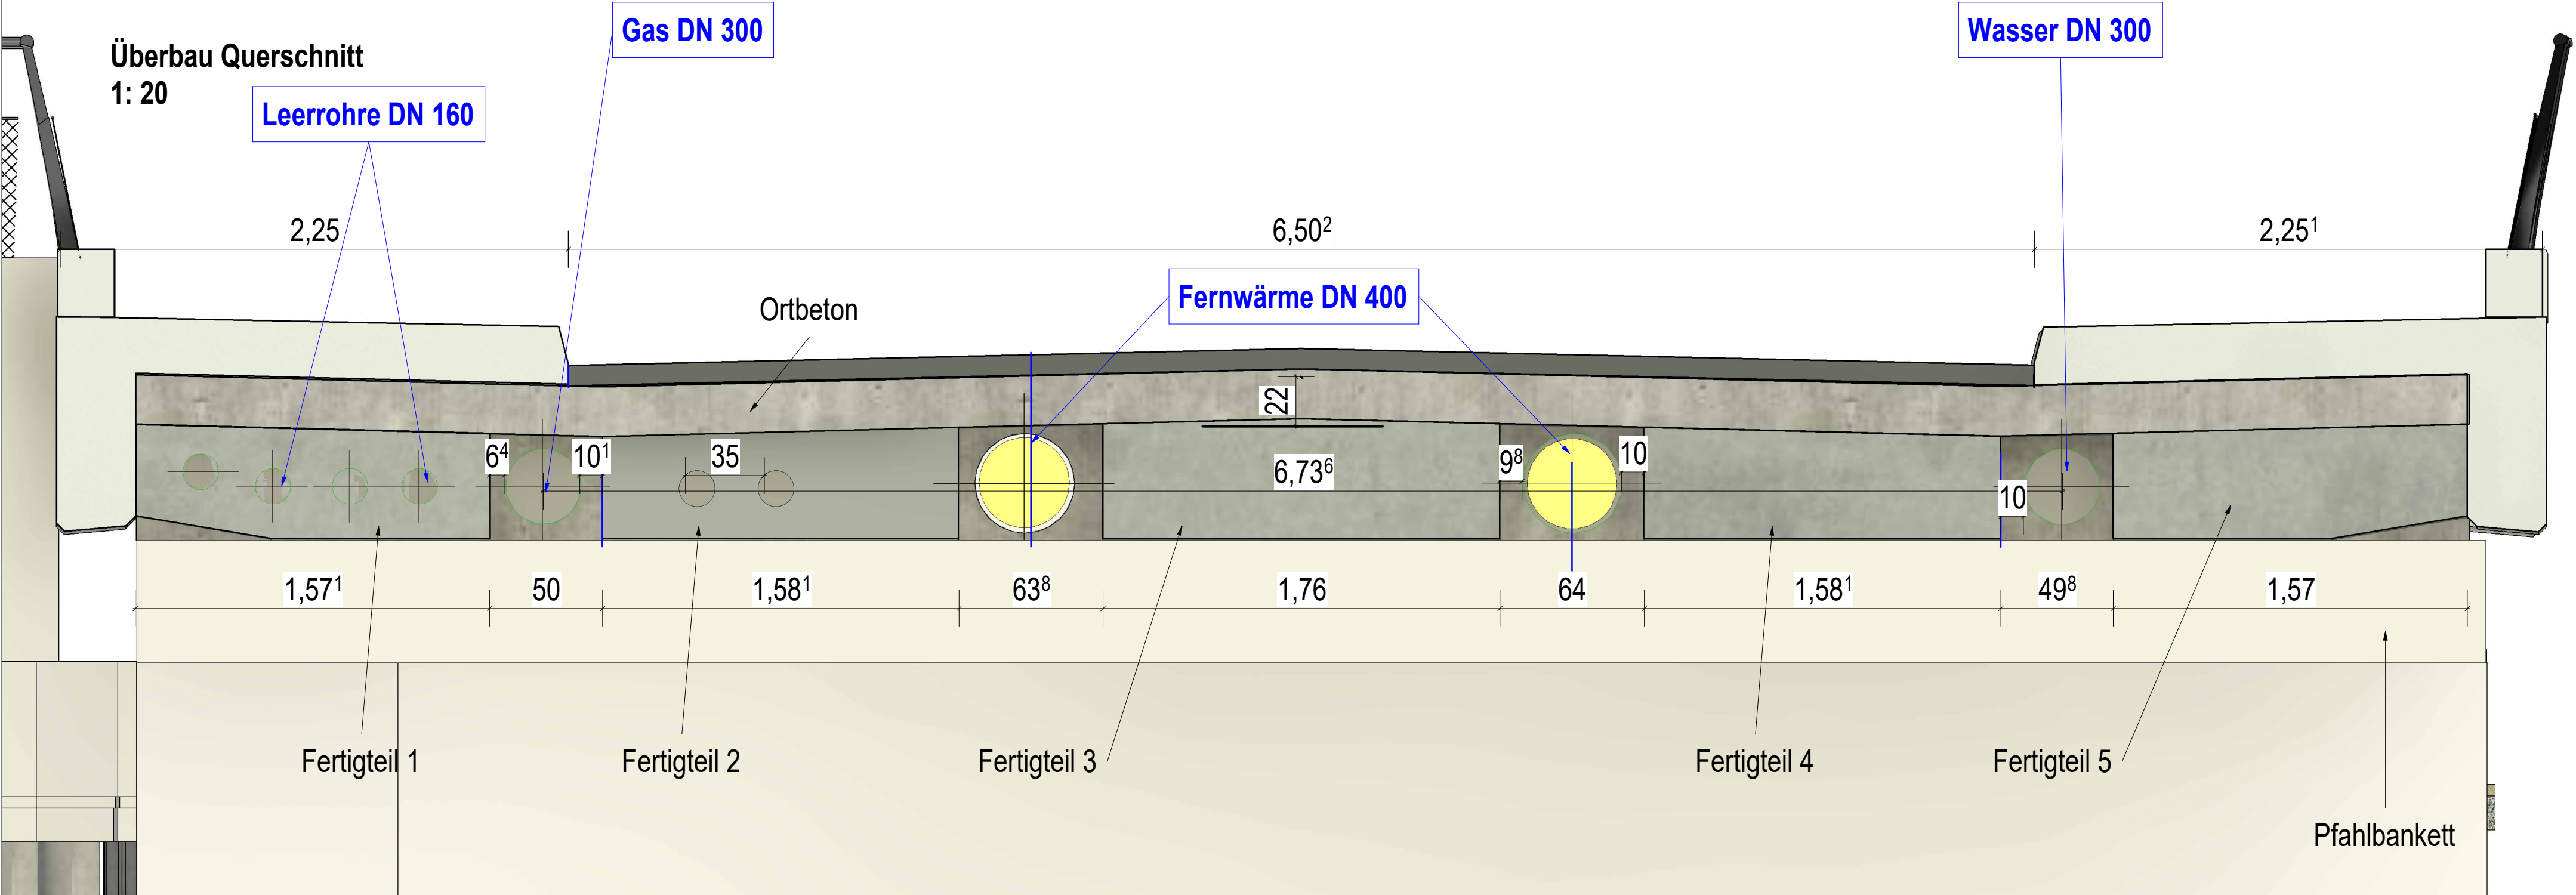

INGENIEURBÜRO HAISCH VERKEHRSBAU TIEFBAU EISENBANWESSEN		<table><tr><td>Gezeichnet</td><td>Datum</td><td>Zeichen</td></tr><tr><td>04.02.2025</td><td>04.02.2025</td><td>MK/PPH</td></tr><tr><td>gezeichnet</td><td>04.02.2025</td><td>MK/PPH</td></tr><tr><td>geprüft</td><td></td><td>Prüfer</td></tr></table>		Gezeichnet	Datum	Zeichen	04.02.2025	04.02.2025	MK/PPH	gezeichnet	04.02.2025	MK/PPH	geprüft		Prüfer
Gezeichnet	Datum	Zeichen													
04.02.2025	04.02.2025	MK/PPH													
gezeichnet	04.02.2025	MK/PPH													
geprüft		Prüfer													
Entwurf		Anlage	2.2.1												
Seelacherweg 15 Tel. 0719/11501 info@ing-haisch.de		71522 Backnang Fax: 0719/11502 www.ing-haisch.de													
Stadt Backnang Ersatzneubau Brücke über die Weißbach		Schnitte Brückenbauwerk M 1 : 100/50													
Aufgestellt: Backnang, den 04.02.2025 ING.-Büro Haisch		Anerkannt													