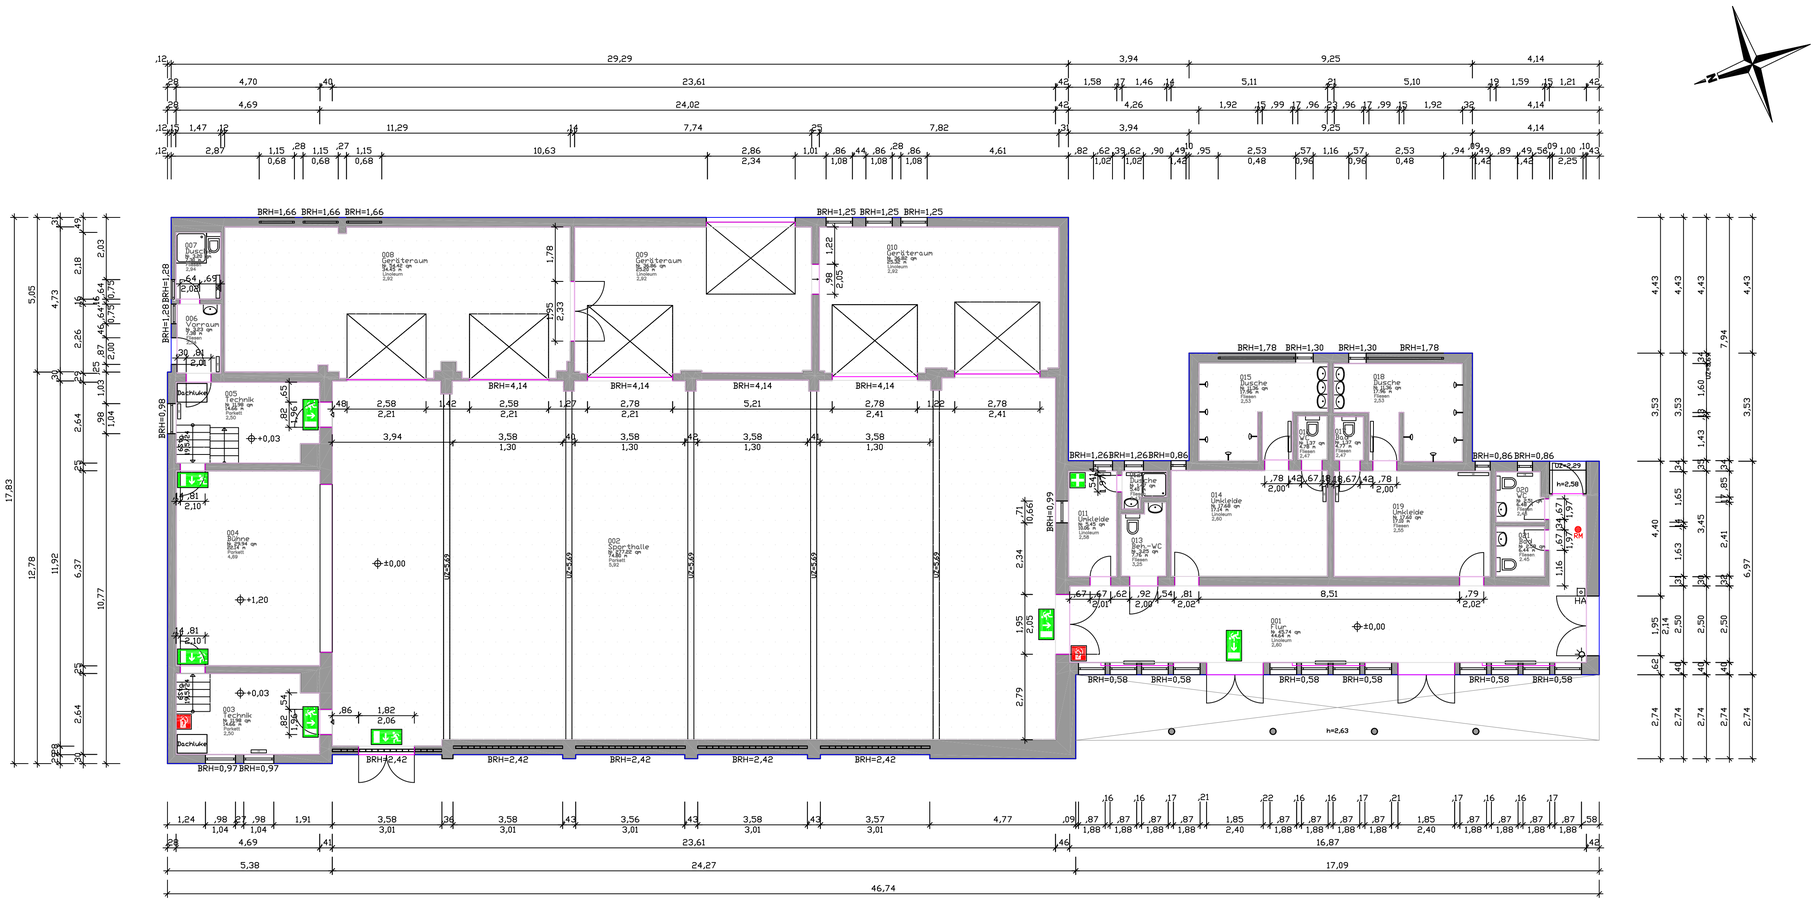

LEGENDE

- Feuerlöscher
- Erste-Hilfe
- Rettungsweg
- Rauchmelder
- HA Druckknopfmelder Hausalarm
- Sirene
- Duschkopf
- Waschbecken
- Toilette
- Heizkörper
- Lichtkuppel h=4,44 — Lichtkuppel
- Nordpfeil
- +0,16 — Höhenkote
- BRH=1,52 — Brüstungshöhe
- 015 Dusche 9,46 qm — Raumstempel
- Flur 2,48 — Rauminfo
- 20Stg 16,7/27 — Steigungsverhältnis

Nr.	Änderung / Ergänzung	Datum	Name
1			
2			
3			
4			
5			

T:\Projekte\FM 07.020 Stadt Backnang\Vorlagen\Logo Backnang.jpg

Stadtbauamt - Abteilung Hochbau

Projekt:
Turnhalle Tausschule
Seelacher Weg 40
71522 Backnang

Maßstab: 1:100

Datum: 26.10.2009

Gezeichnet: Danz FM (Dierks)

Planart: Grundriss Erdgeschoss

Backnang, den
Stadtbauamt

Amtsleiter

Plan Bezeichnung: Bestand

Dateiname: 5630_01_EG_A.DWG