



BAUVORHABEN

NECKARSTRASSE 25



3. März 2026

BAUVORHABEN

Neckarstraße 25

- Mehrfamilienhaus (8 Wohneinheiten + 8 Stellplätze)
- 571,83 m² Wohnfläche
- Kostenschätzung 3.000.000,- EUR
- Die europaweite Ausschreibung der Architekturleistungen erfolgte im Zeitraum März bis Oktober 2025. Es gab 30 Abholungen von denen sich 12 Ing. Büros beworben haben. Alle aus dem Raum Baden-Württemberg.
- Die Auswahl viel auf das Architekturbüro Köngeter aus Backnang.



BAUVORHABEN

Neckarstraße 25



Flurstück 29	795 m ²
Flurstück 31	779 m ²
Flurstück 31/1	208 m ²

Gesamtfläche 1.782 m²



BAUVORHABEN

Neckarstraße 25



HQ100 Flächen

BAUVORHABEN

Neckarstraße 25



BAUVORHABEN

Neckarstraße 25



BAUVORHABEN

Neckarstraße 25





BAUVORHABEN

Neckarstraße 25

Planung Architekt Marc Köngeter - Ansichten

Ansichten




BAUVORHABEN


Neckarstraße 25

Planung Architekt Marc Köngeter

Schnitte

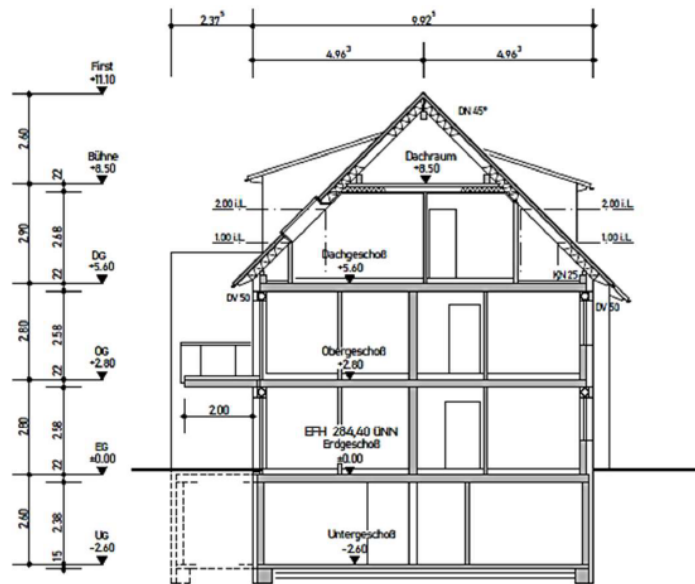


SCHNITT A-A

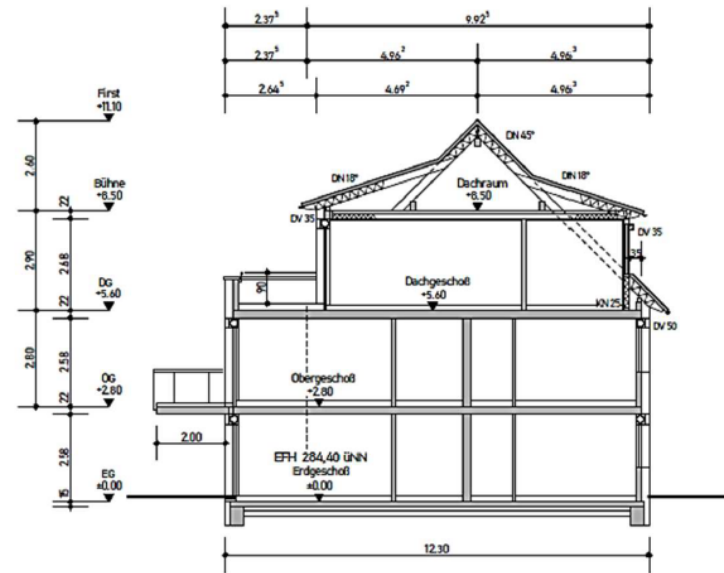

SCHNITT B-B

BAUVORHABEN

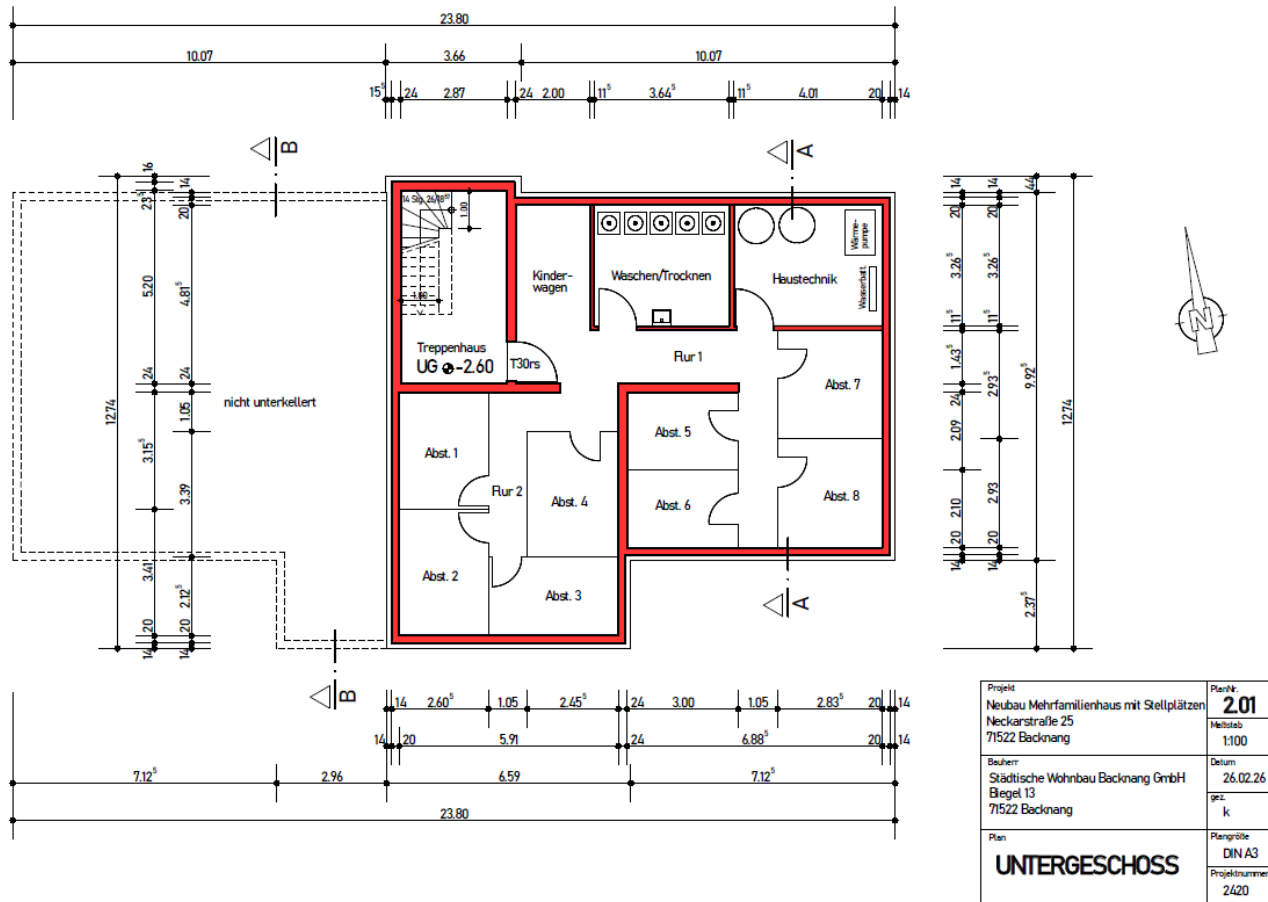

Projekt	Plan-Nr.
Neubau Mehrfamilienhaus mit Stellplätzen	2.01
Neckarstraße 25	Mechmaß
71522 Backnang	1:100
Bauherr	Datum
Städtische Wohnbau Backnang GmbH	26.02.26
Biegel 13	gez.
71522 Backnang	k
Plan	Plangröße
UNTERGESCHOSS	DIN A3
	Projektnummer
	2420

BAUVORHABEN





Projekt	2.02
Objekt	Neckarstraße 25
Standort	71532 Backnang
Maßstab	1:500
Gezeichnet	18.03.2025
Geprüft	19.03.2025
Architekt	10/19
Projektant	10/19
Zeichner	10/19
Drucker	10/19

ERDGESCHOSS
barrierefrei

Architekturbüro Marc Vögelger
 Neckarstraße 10, 71532 Backnang, Tel. 07141/91616
 www.vogelger-architekten.de

BAUVORHABEN

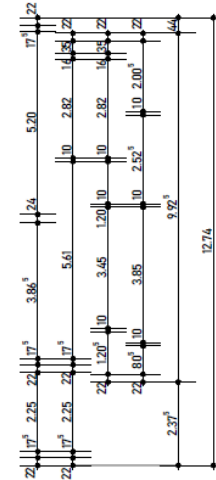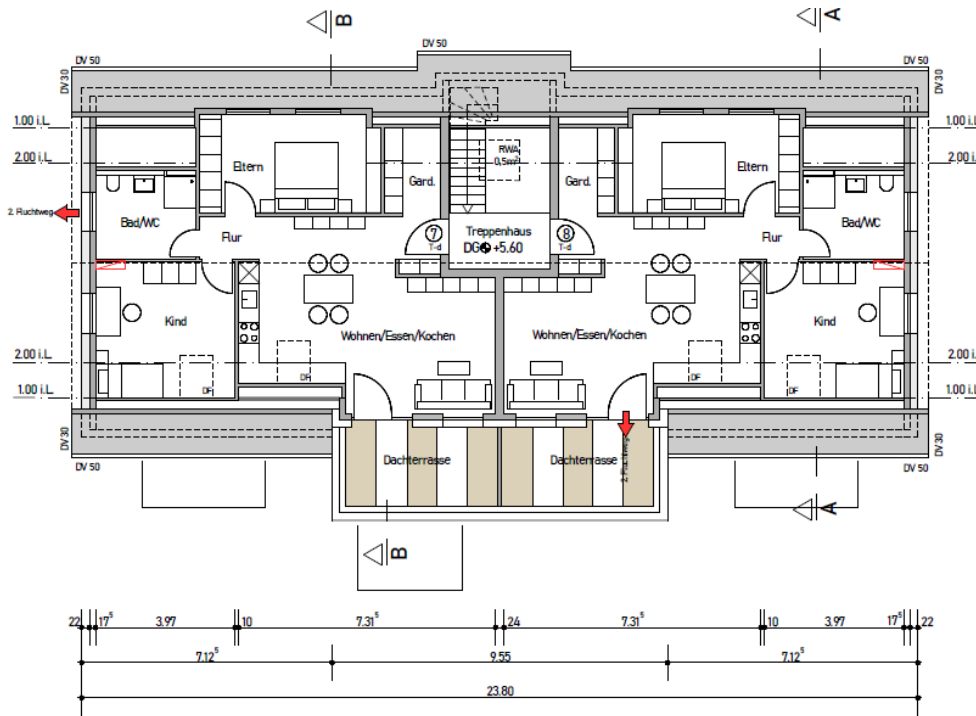


Projekt Neubau Mehrfamilienhaus mit Stellplätzen Neckarstraße 25 71522 Backnang	Plan-Nr. 204 Müllab 1100
Bauherr Städtische Wohnbau Backnang GmbH Im Biegel 13 71522 Backnang	Datum 26.02.26 gez. k
Plan DACHGESCHOSS	Plangröße DIN A2 Projektnummer 2420



BAUVORHABEN

Neckarstraße 25

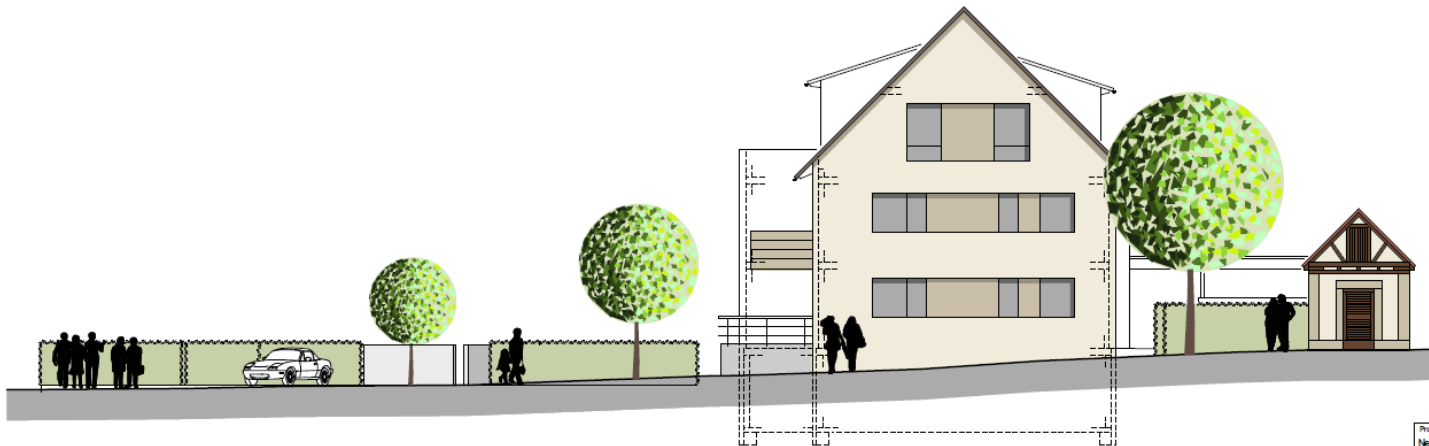

Projekt	Neubau Mehrfamilienhaus mit Stellplätzen Neckarstraße 25 71522 Backnang	Planke 2.07 Maßstab 1:100
Bauherr	Städtische Wohnbau Backnang GmbH Im Biegel 13 71522 Backnang	Datum 26.02.26 Bl. k
Plan	STRASSEN- ABWICKLUNG	Blattgröße 59/29" Projektnummer 2420

Architekturbüro Marc Königeter
 Manfred-von-Ardenne-Allee 19
 71522 Backnang Tel. 07191/960484
 www.koenigeter-architektur.de

BAUVORHABEN

Neckarstraße 25

**Vielen Dank für Ihre
Aufmerksamkeit**