


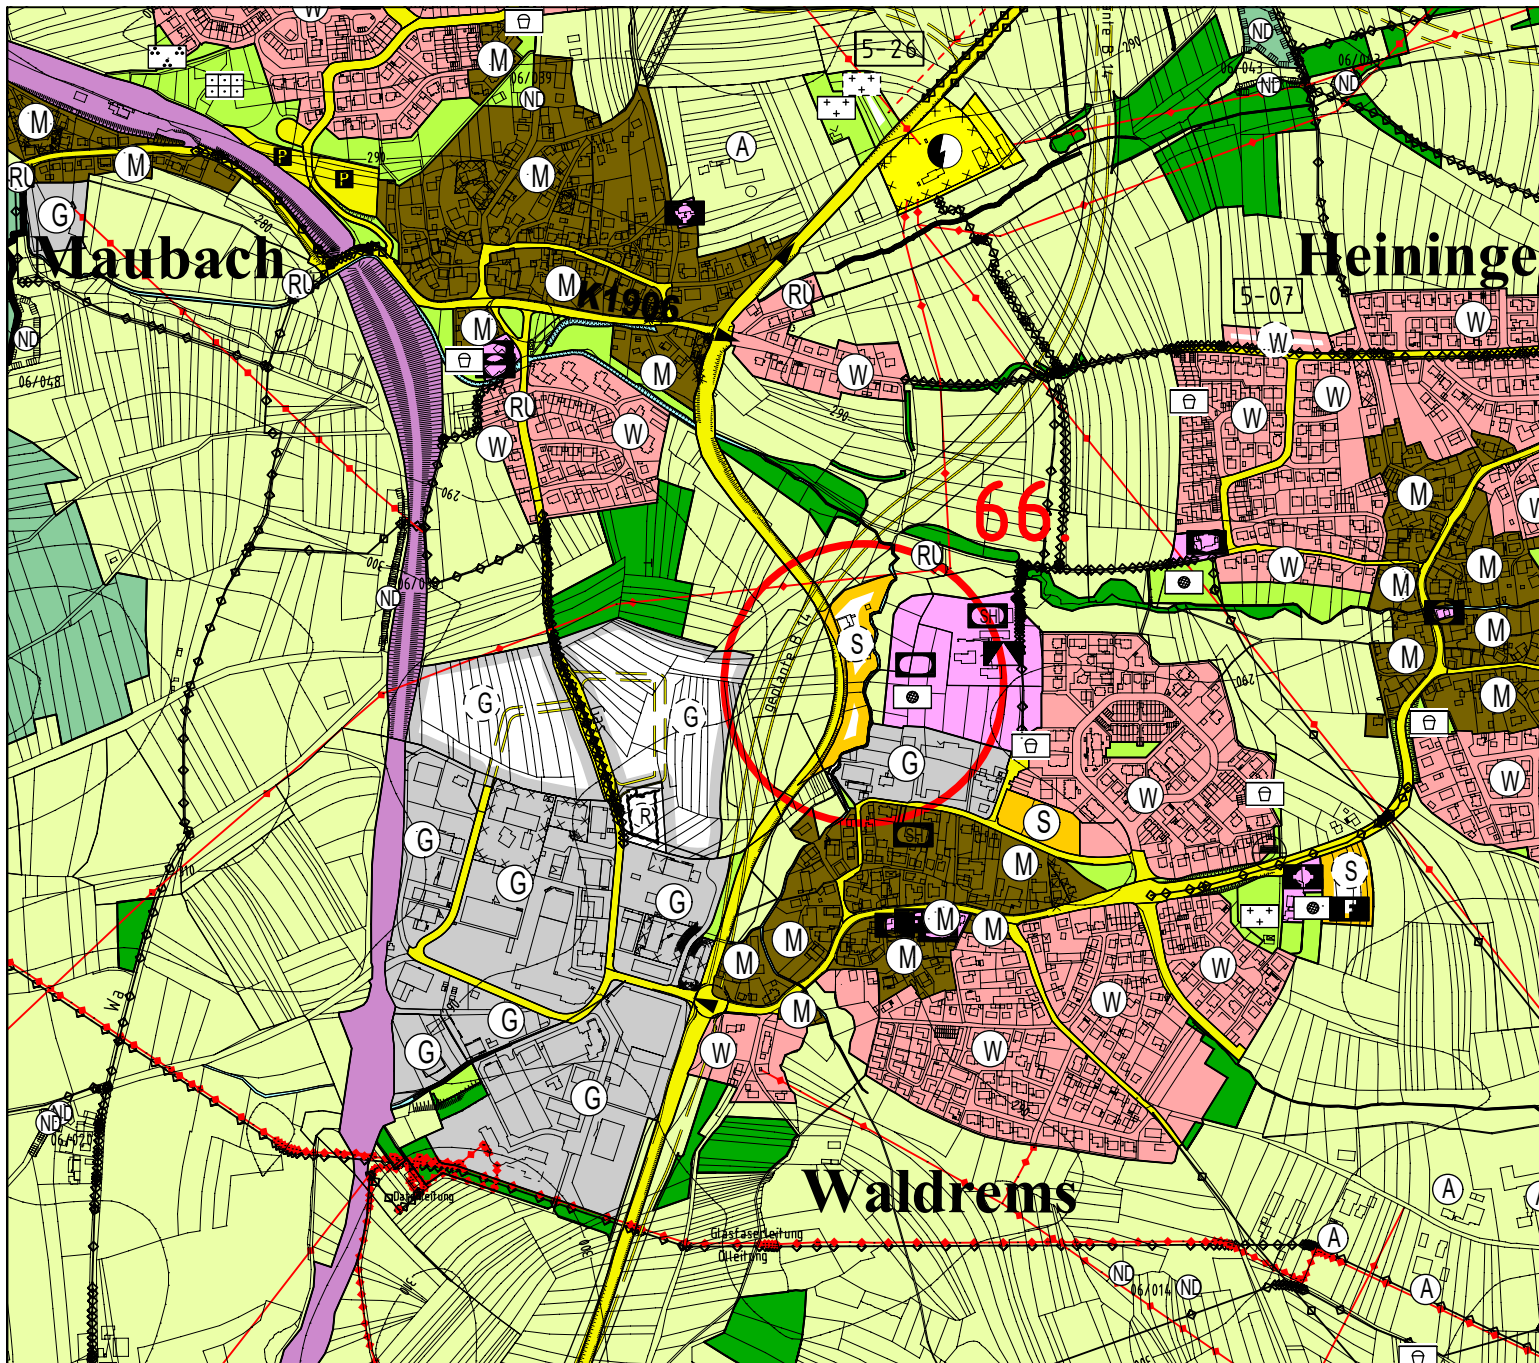

Flächennutzungsplan der vVG Backnang

66. Änderung
Deckblatt

Stadt Backnang
Ortsteil Maubach
und Waldrems

Sonderbaufläche Kirche
und Gemeindezentrum
(Altes Schulhaus
Maubach)



Maßstab 1:10000

Backnang, 14.11.2025

Änderungen:

Stadtplanungsamt