


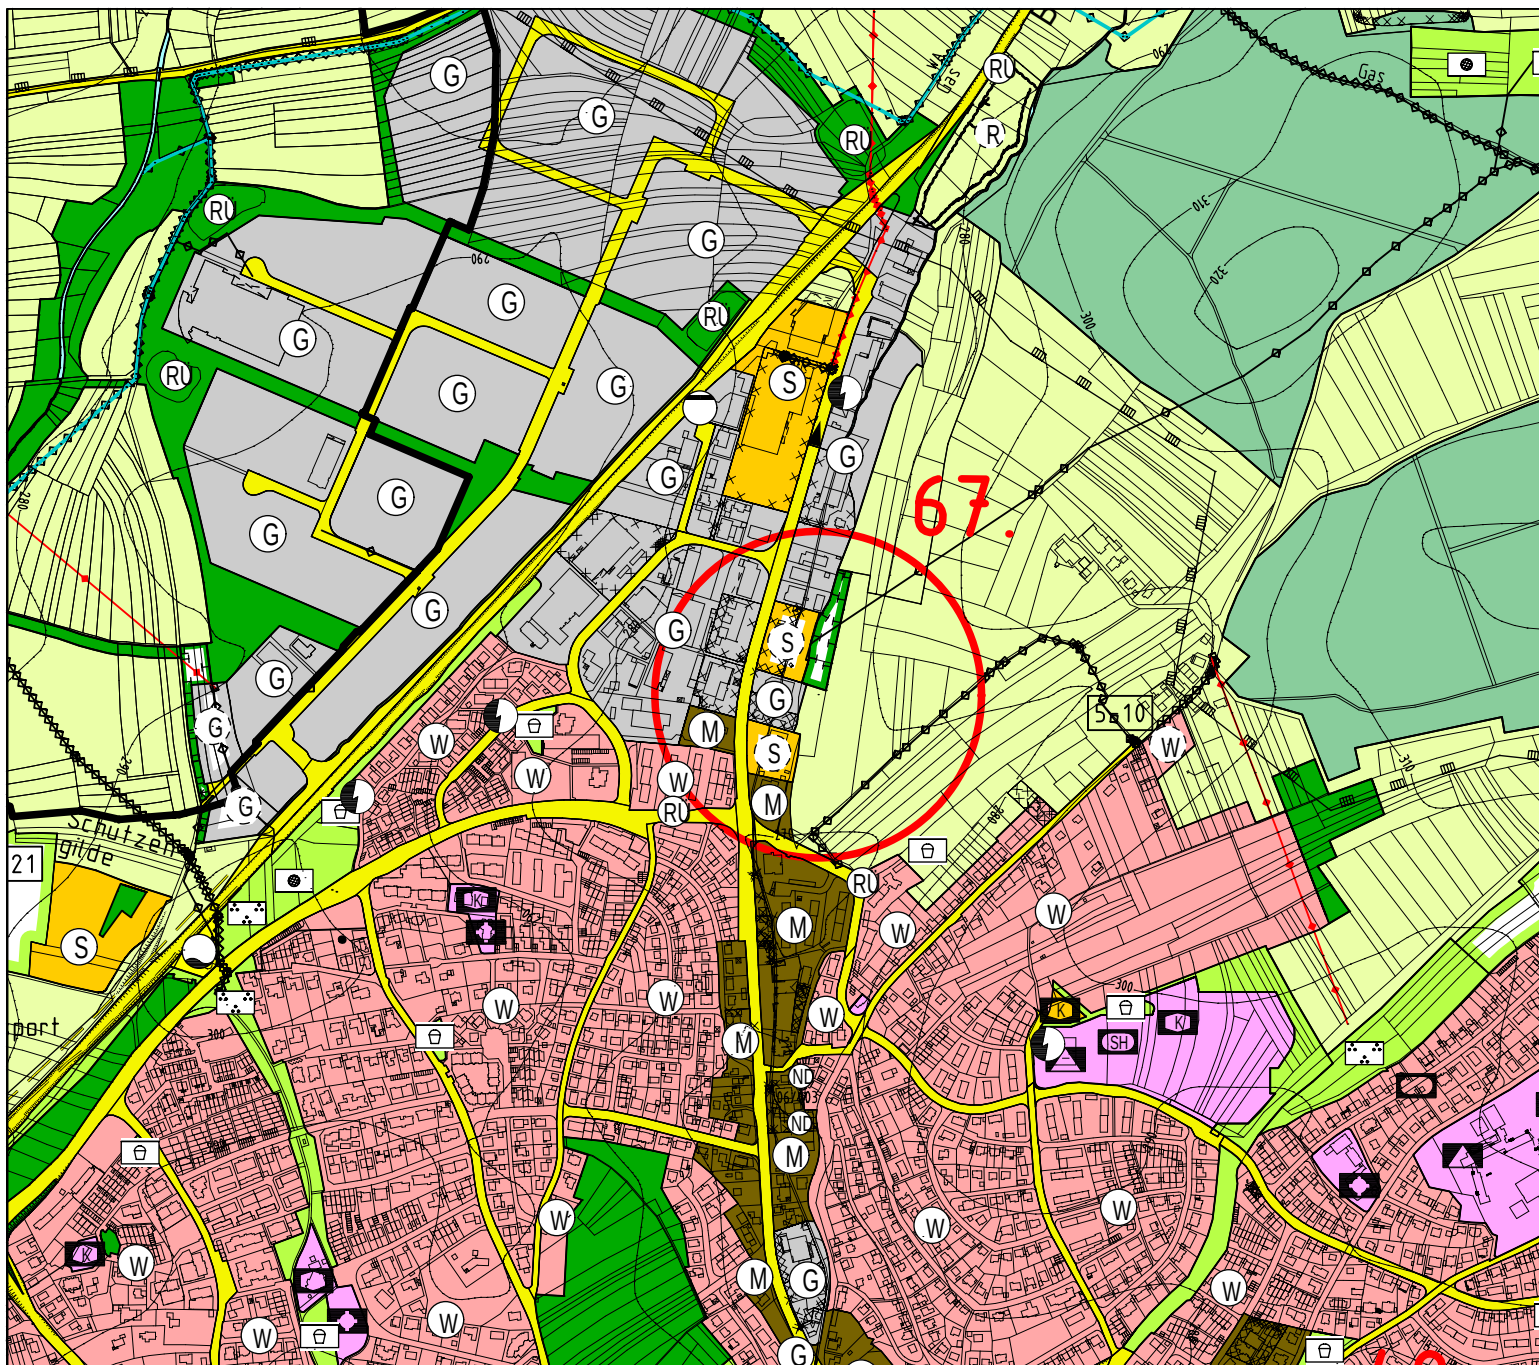

Flächennutzungsplan der vVG Backnang

67. Änderung
Deckblatt

Stadt Backnang
Stadtteil Backnang

Sonderbaufläche
Einzelhandel
Sulzbacher Straße



Maßstab 1:10000

Backnang, 03.02.2026

Änderungen:

Stadtplanungsamt