
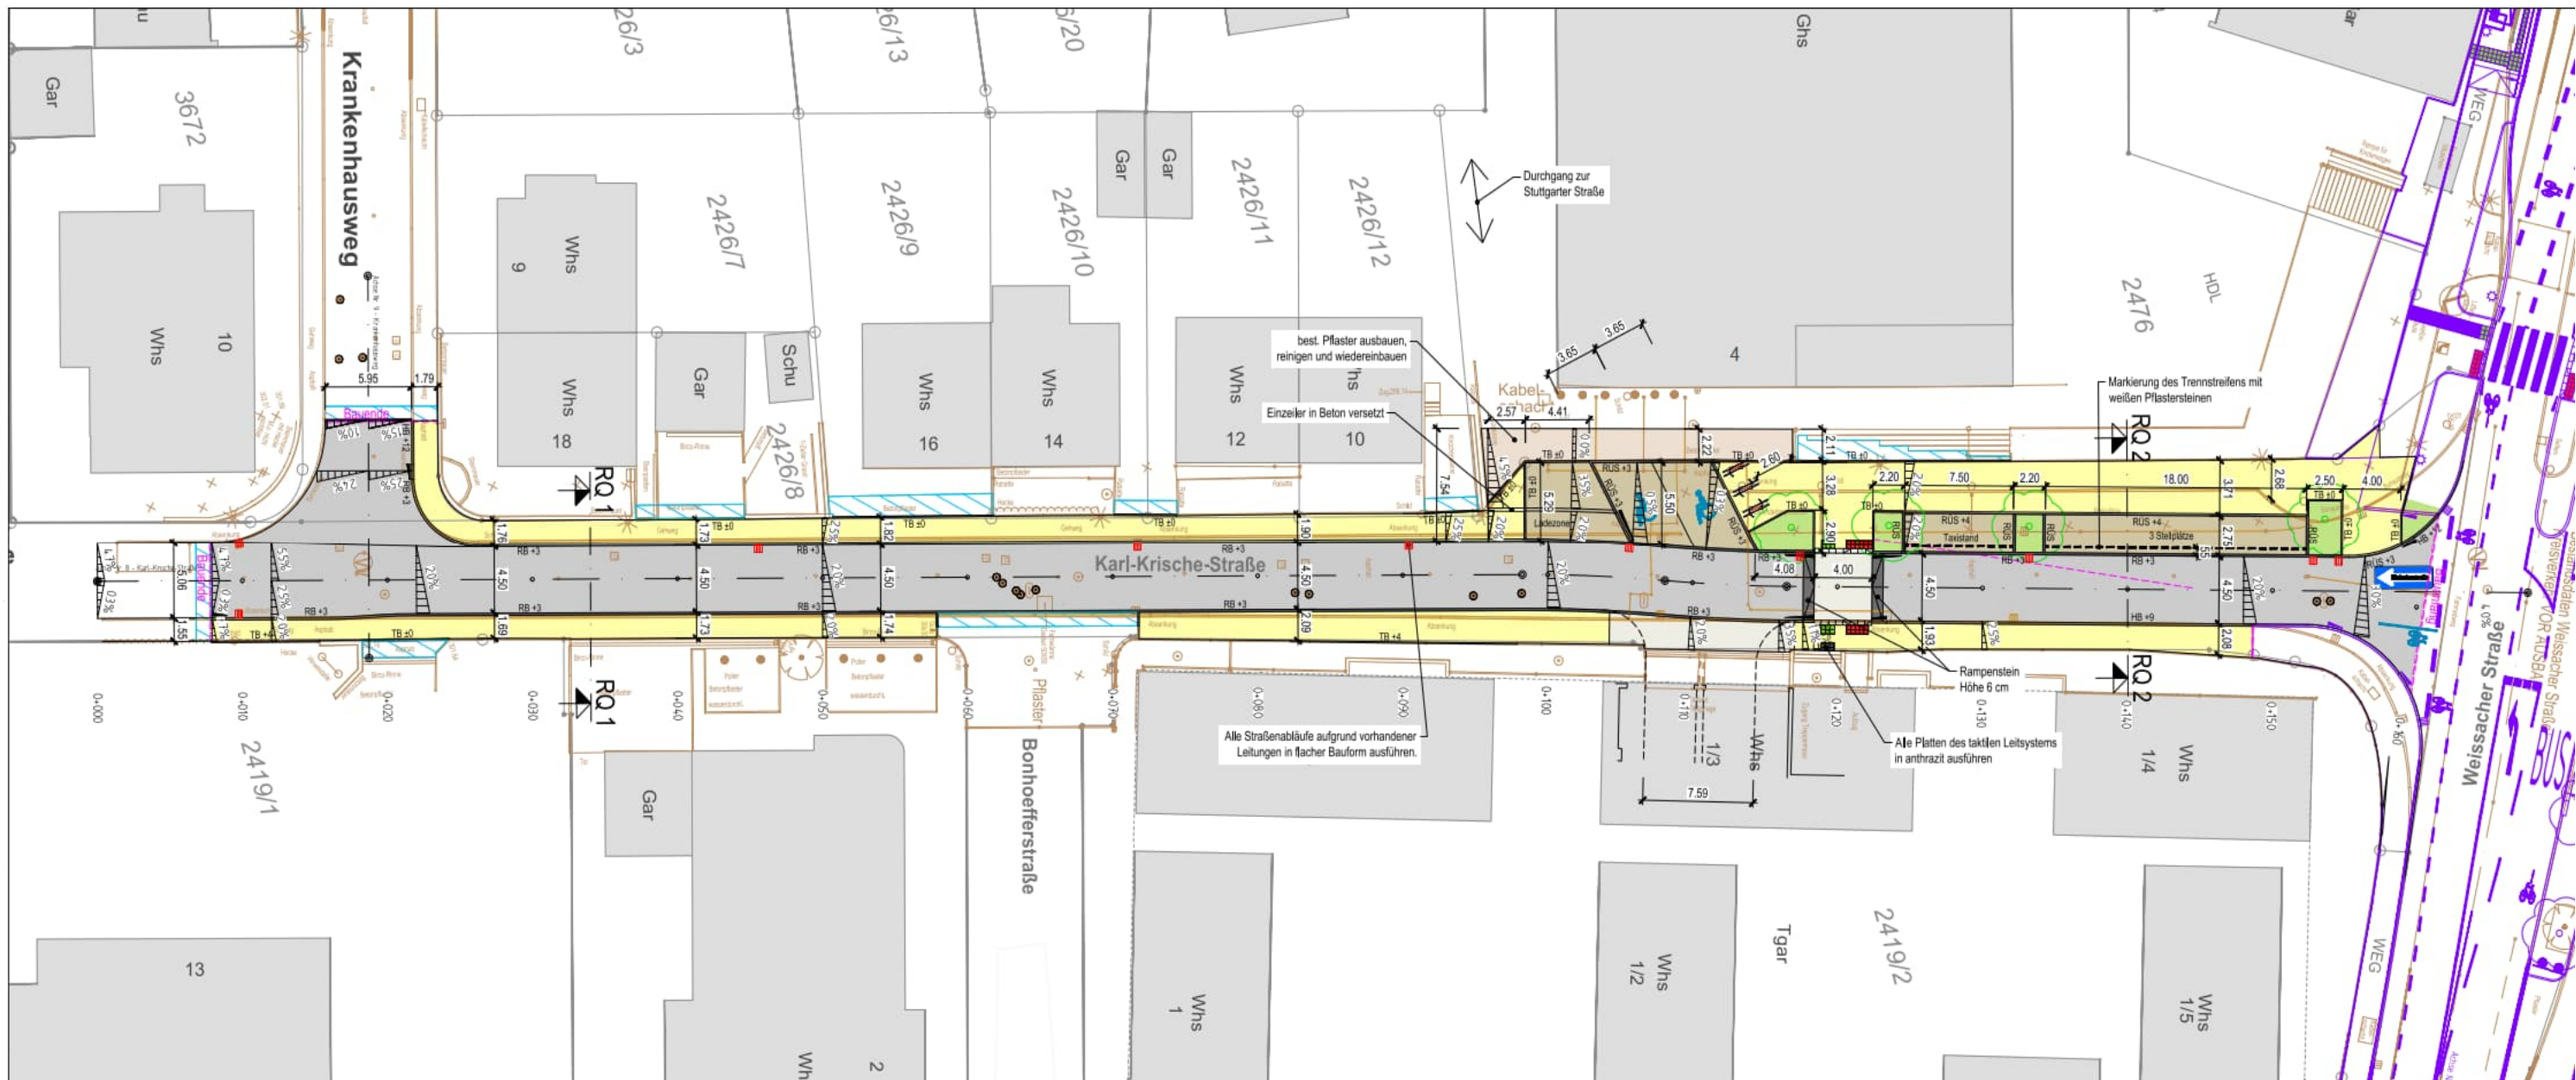


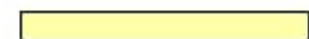

Zeichenerklärung:

-  gepl. Fahrbahn Asphalt
-  gepl. Gehweg gepflastert mit Pasero-Pflaster weißgranit
-  gepl. Park-/Ladefläche gepflastert mit Pasero-Pflaster schwarzgranit
-  gepl. Querungsstelle und Parkhauszufahrt gepflastert mit CityTruck-Pflaster
-  gepl. Gehweg mit Bestandspflaster
-  gepl. Grünflächen
-  gepl. Angleichung
-  best. / gepl. / entf. Straßenablauf
-  Sichtweite Querungsstelle
-  best. / gepl. / entf. Baum
-  Planung Neubau des Kreisverkehrs Weissacher Straße / Stuttgarter Straße nachrichtlich dargestellt (Stand 06.08.2026)

HB +12	RB +3	gepl. Bord mit Anschlagshöhe [cm] und Bordabsenkung
	HB	= Hochbord 15/30 cm
	RB	= Rundbord 15/22 cm
	RÜS	= Rollstuhlüberfahrstein 15/22 cm
	TB	= Tiefbord 8/25 cm bzw. 10/25 cm
Sortenbeschreibung der Bordsteine siehe Regelquerschnitte und Details		


 best. / gepl. / entf. Fahrbahnmarkierung

 Regelquerschnitt

 Fahrbahnquerneigung

 gepl. barrierefreie Übergänge

Kataster:

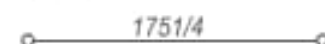 1751/4

Flurstücksgrenze mit Grenzpunkt und Flurstücknummer