



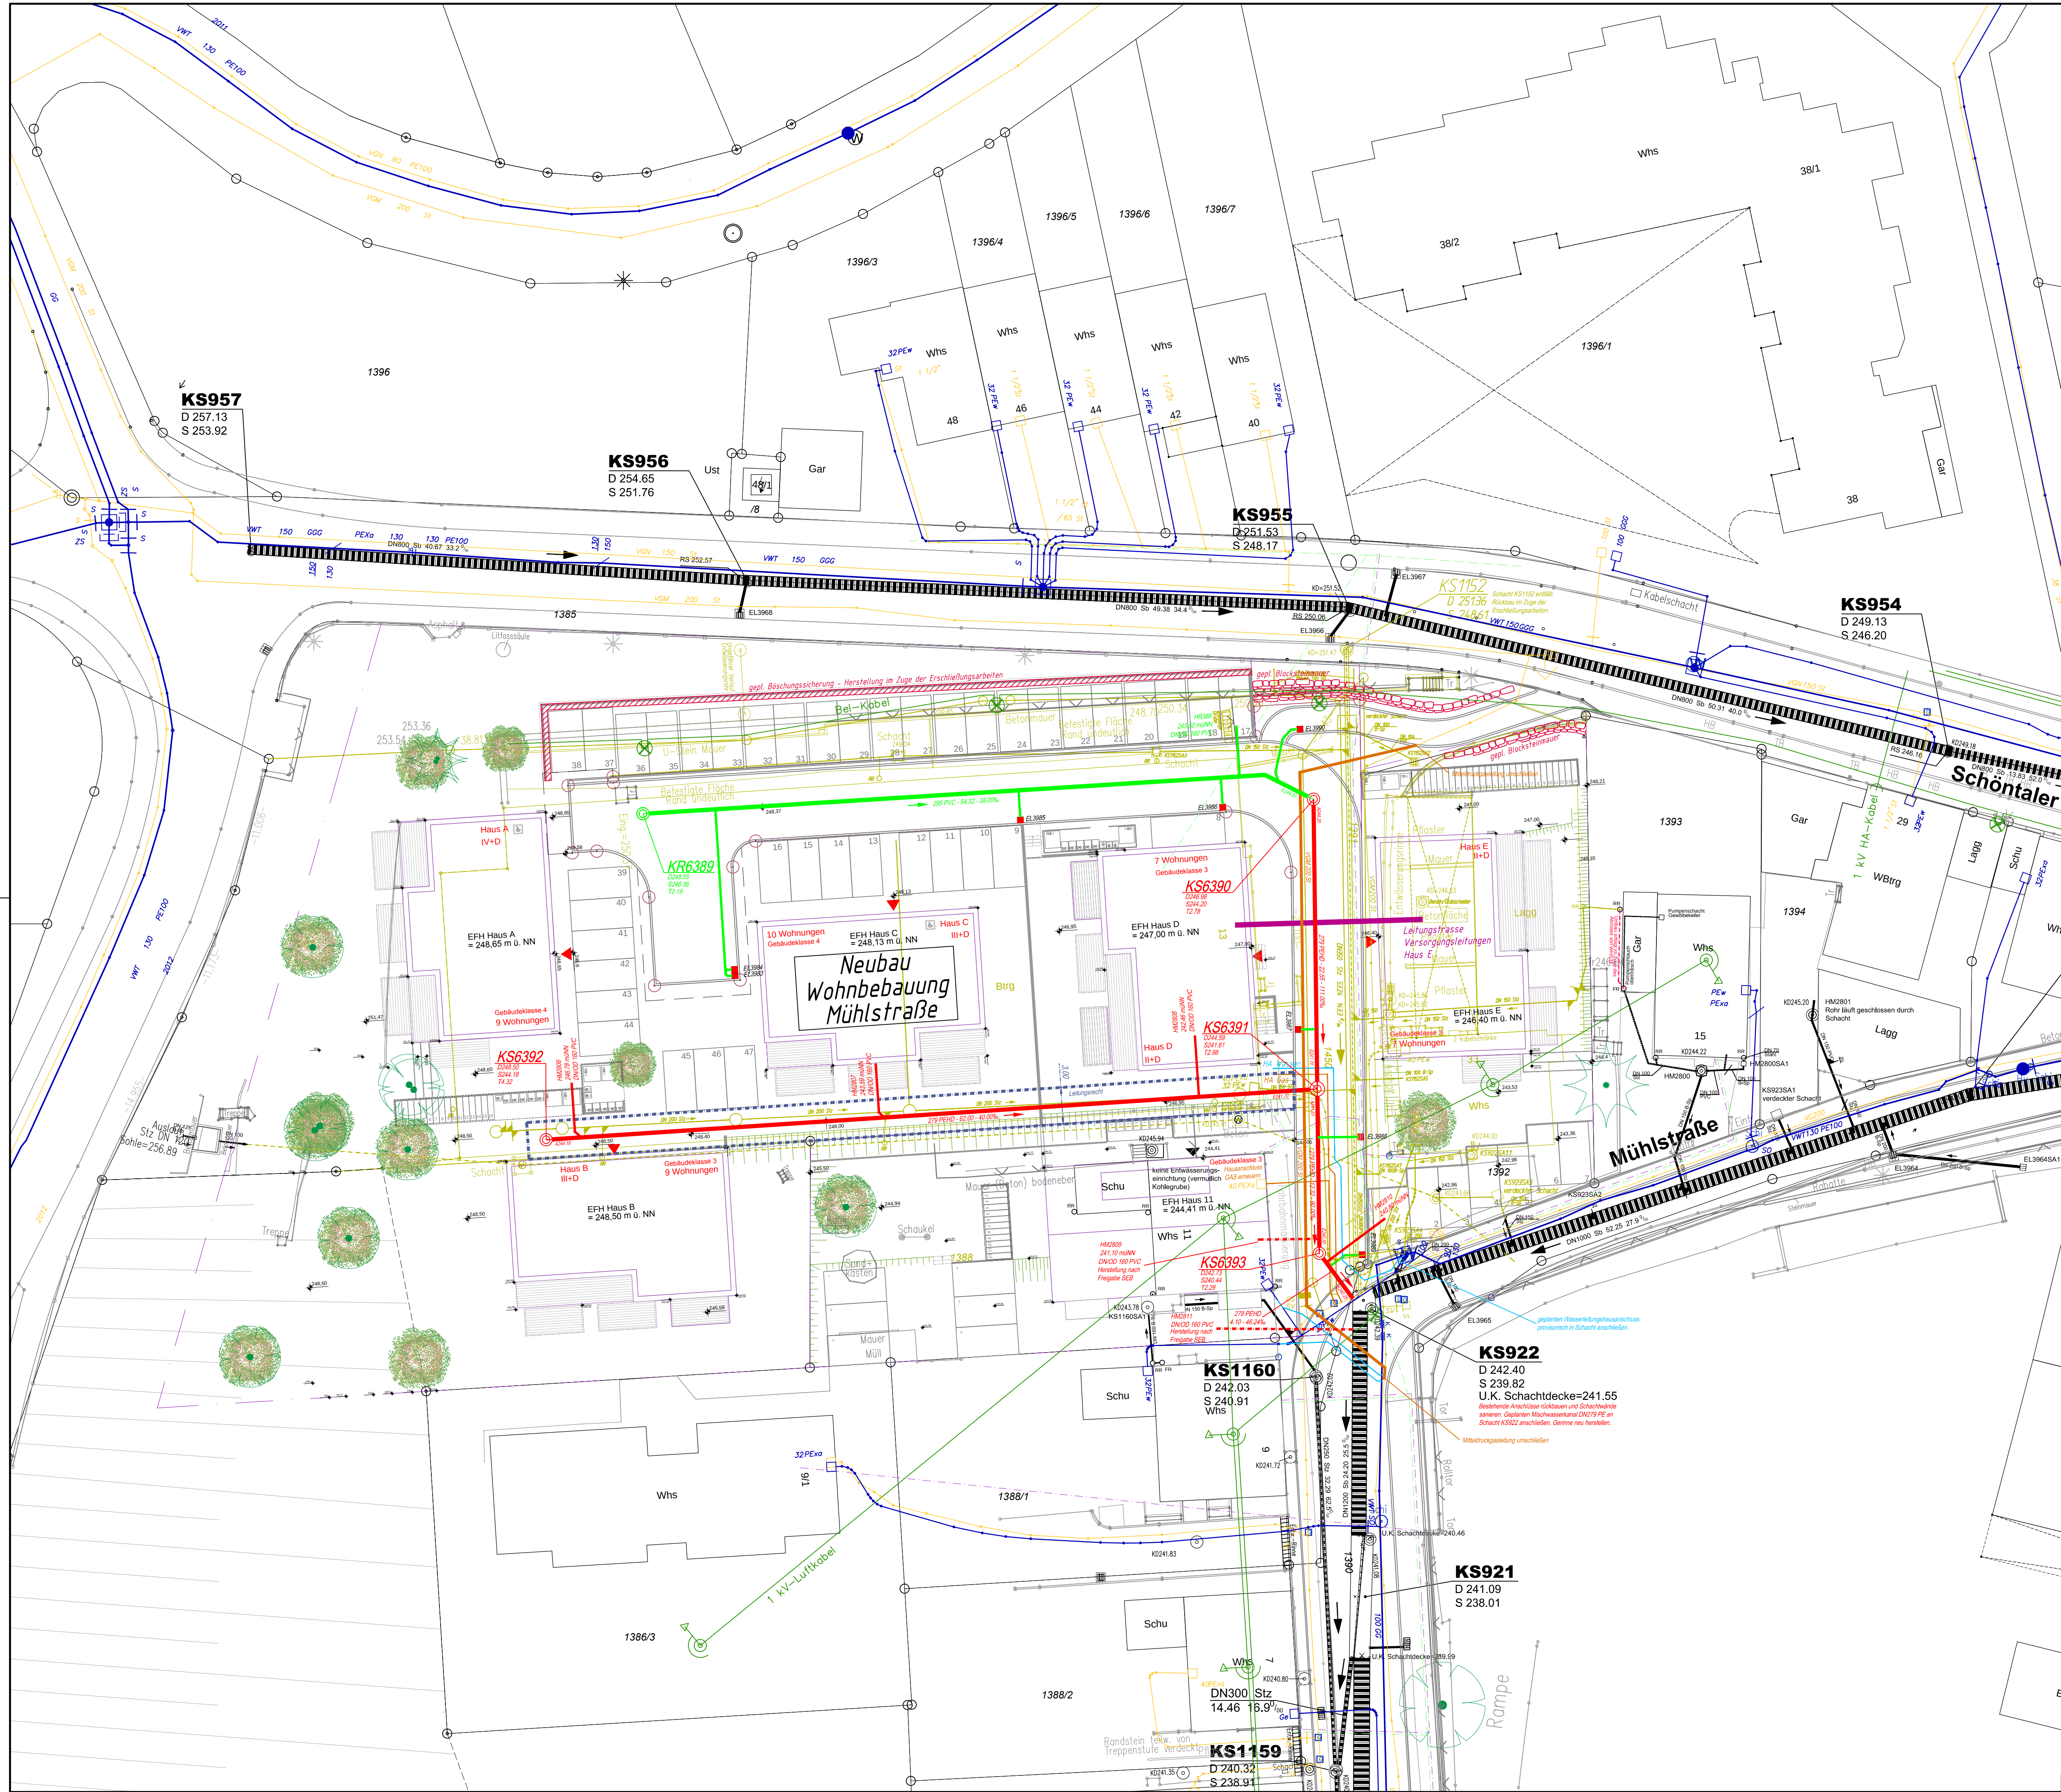

Legende :

- Kanal Bestand
- Kanal entfallend
- Anschlusskanal/Grundleitung Bestand
- Anschlusskanal/Grundleitung Bestand (vermuteter Verlauf, Wasserprobe durchgeführt)
- Anschlusskanal/Grundleitung Bestand (vermuteter Verlauf)
- Anschlusskanal/Grundleitung entfallend
- Mischwasserkanal geplant
- Regenwasserkanal geplant
- geplanter Straßeneinlauf
- Gasleitung bestehend (SwBK)
- Gasleitung geplant
- Wasserleitung bestehend (SwBK)
- Wasserleitung geplant
- Stromleitung bestehend (Syna)
- Telefonleitung bestehend (Telekom)
- Telefonleitung bestehend (Unitymedia)

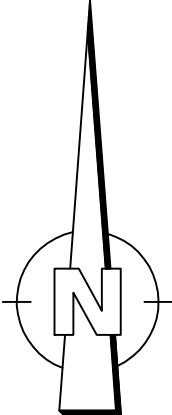

Die bestehenden Anschlusskanäle/Grundleitungen sind nur skizzenhaft dargestellt.

Rohrmaterial : Die Anschlusskanäle von Straßeneinläufen sind mit Rohren DN/OD 160 PVC herzustellen.

Bestandskabel : Die Kabeltrassen sind nur nachrichtlich dargestellt. Sie geben nicht die genaue Lage, die Anzahl und Dimension der Leitungen wieder. Der Auftragnehmer hat rechtzeitig vor Baubeginn die Leitungsträger über die Baumaßnahme zu informieren.

Vermessung:
Bestandsaufnahme durchgeführt vom Vermessungsbüro Schwarze, Backnang.

Gebäudeplanung:
Steinhoff / Haehnel Architekten GmbH,
Stand: 15.08.2017

Technische Gebäudeausrüstung:
Ingenieurbüro Ratioplan GmbH, Weissach im Tal
Stand: 24.08.2017

5.2

Index	Name	Datum	Änderung



Stadt Backnang - Stadtbauamt
Stiftshof 20
71522 Backnang
Telefon (07191) 894-277
Telefax (07191) 894-166
stadtbauamt@backnang.de



Beratung, Planung, Bauleitung
Ingenieurbau, Wasserbau
Abwassertechnik
Wasserversorgung
Straßenbau

Schlachthofstraße 6
71522 Backnang

Telefon (07191) 3234-0
Telefax (07191) 3234-10

www.ingbuero-frank.de
kontakt@ingbuero-frank.de

<i>Entwurf</i>		Maßstab: <i>1 : 250</i>			
Landkreis:	<i>Rems-Murr-Kreis</i>	Anerkannt: den			
Stadt/Gemeinde:	<i>Backnang</i>				
Stadt-/Ortsteil:					
Projekt: <i>Neubau Wohnbebauung Mühlstraße</i> <i>Städtische Wohnbau Backnang</i>		Gez.: <table><tr><td>Zw/Ja</td><td>24.08.17</td></tr></table>		Zw/Ja	24.08.17
Zw/Ja	24.08.17				
<i>Lageplan Kanalisation</i>					
ZNr.: <i>8217/5.2</i>	Pfad/Datei: <i>BACK121_KAN_LP_EW_2017-03-21.dwg</i> <i>(BACK121)</i>				