

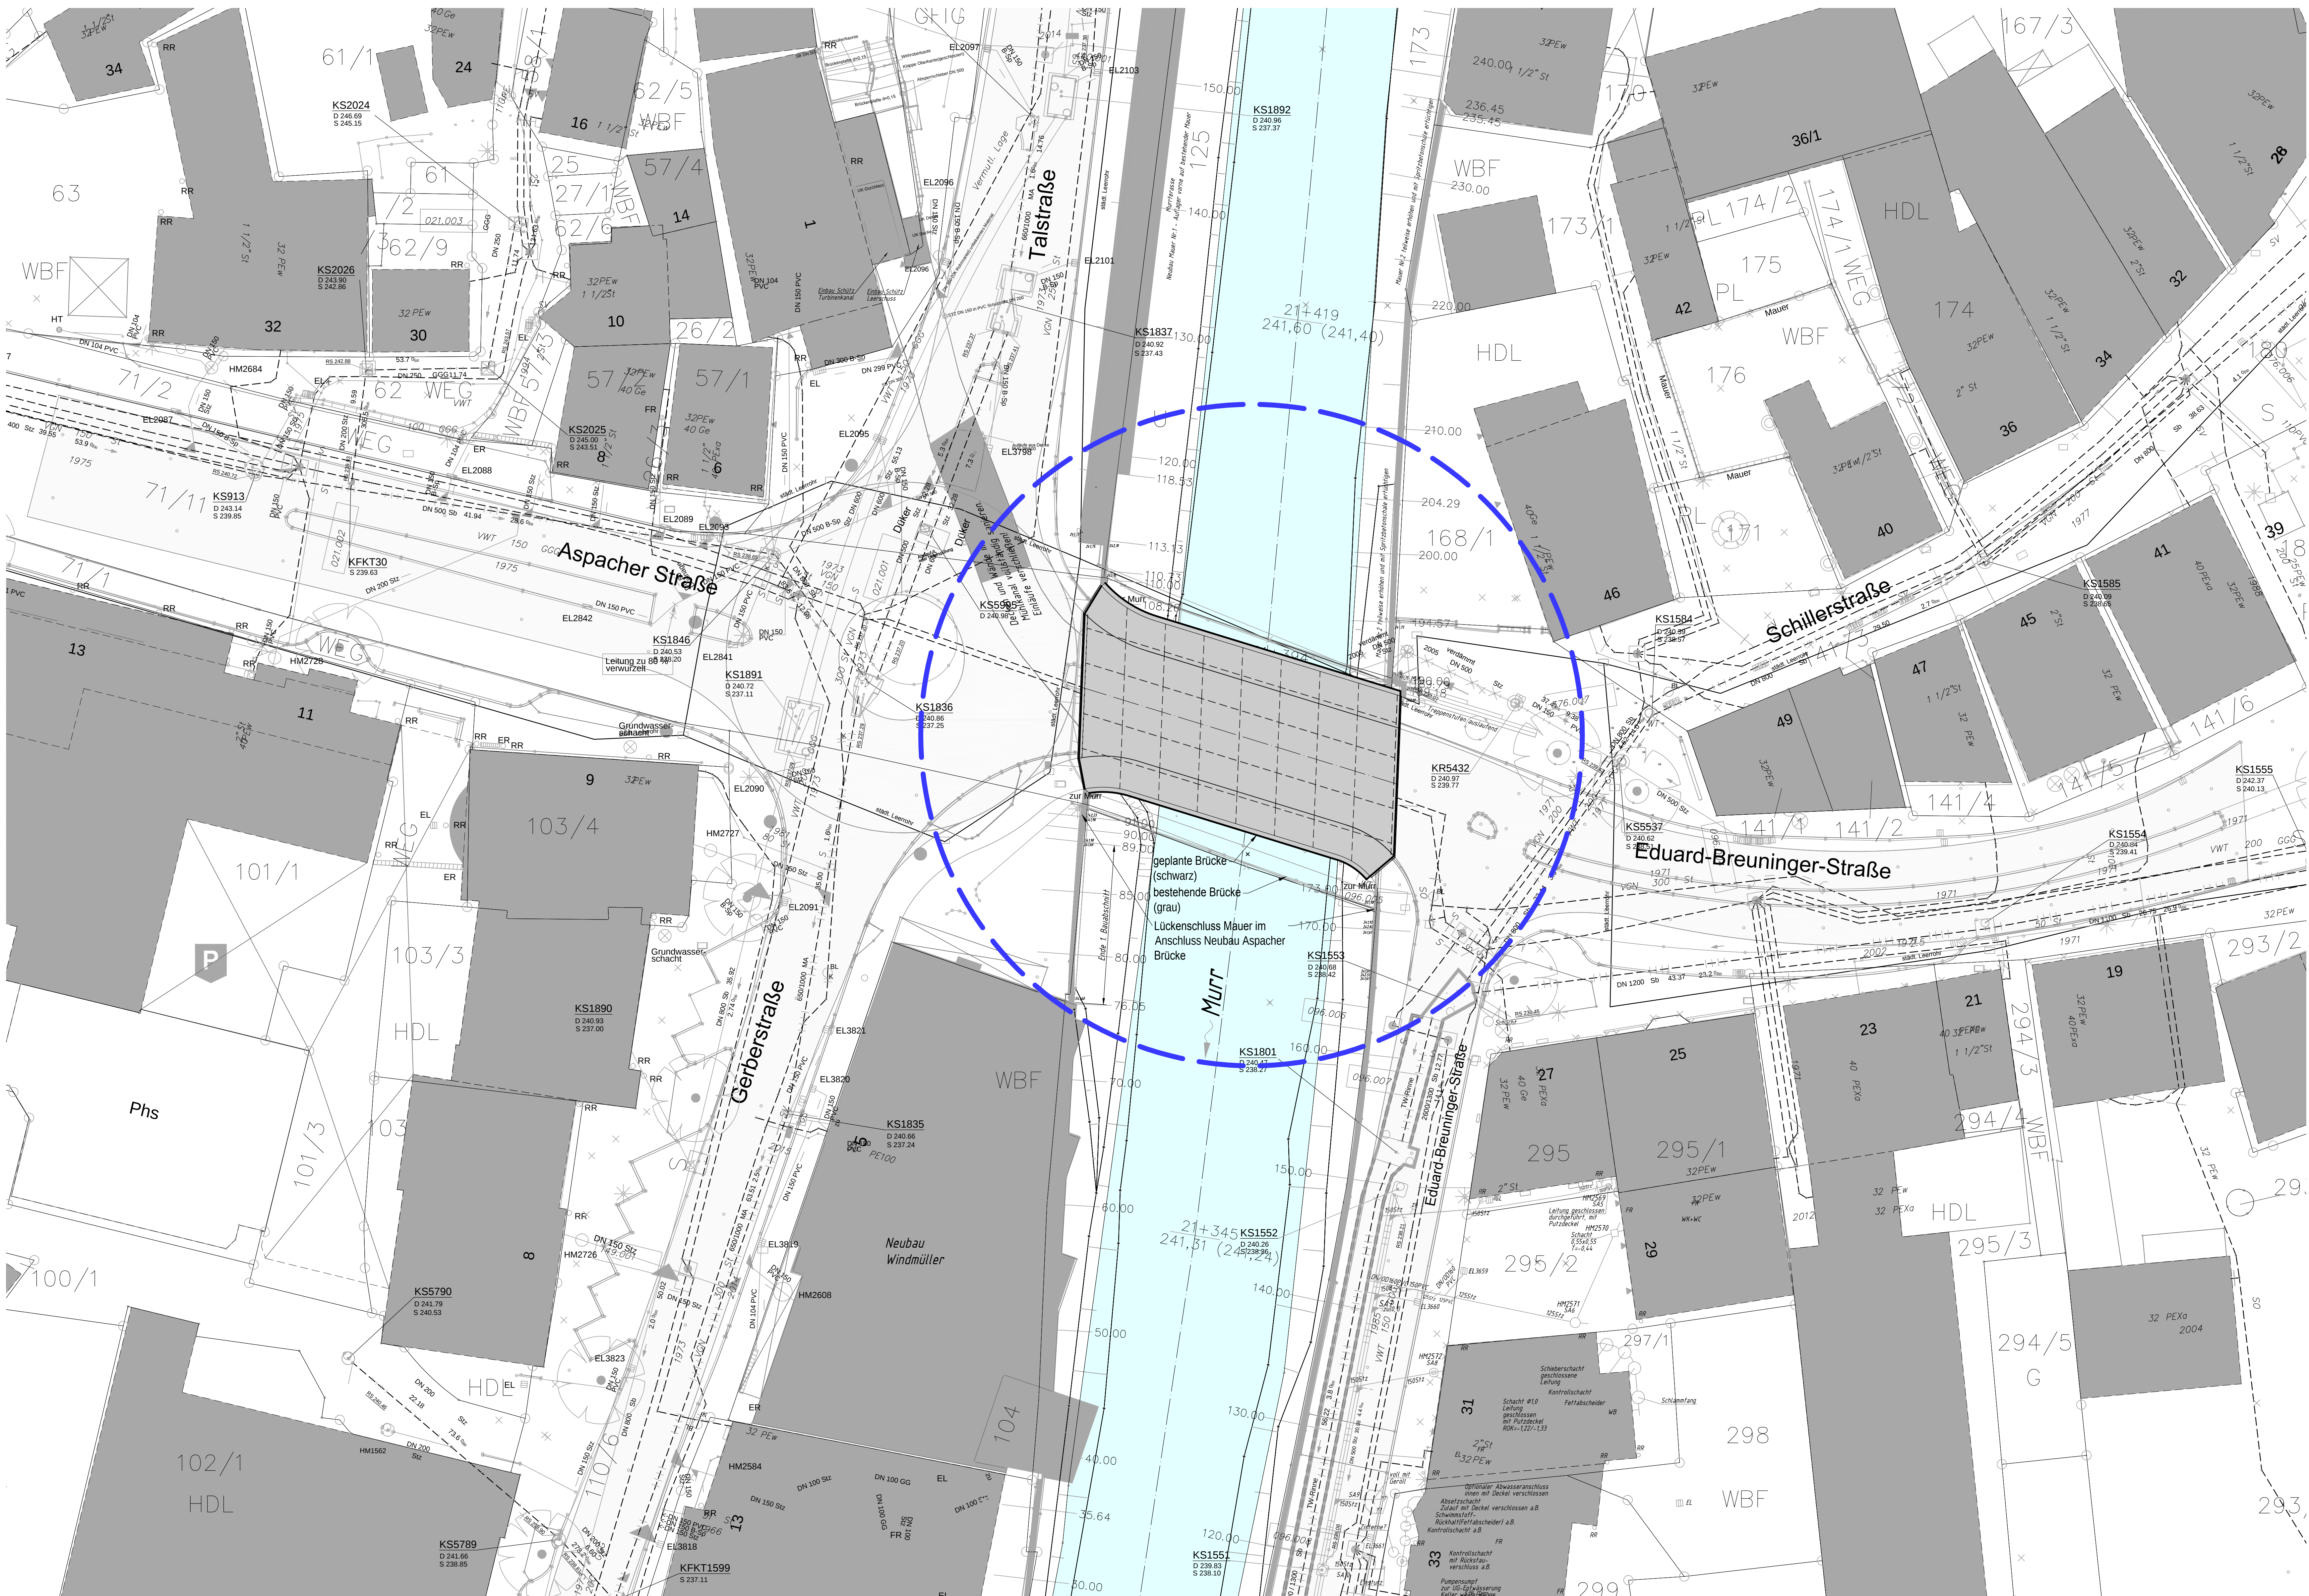


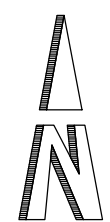

Planliste	
AP-002	BE-Flächen
AP-010	Übersichtsplan
AP-011	Abwicklung End- und Querträger
AP-012	Stahlbaudetails / Ausstattung
AP-013	Stahlbauplan Querträger und Randbereich
AP-015	Schalplan Widerlager und Leitungsschutzbauwerk Achse 10
AP-016	Schalplan Widerlager und Leitungsschutzbauwerk Achse 90
AP-020	Geländer
AP-025	Korrosionsschutzplan
AP-030	Baublauf
AP-040	Rückbau Bestandsbrücke
AP-050	Konzept Leitungssicherungsplan

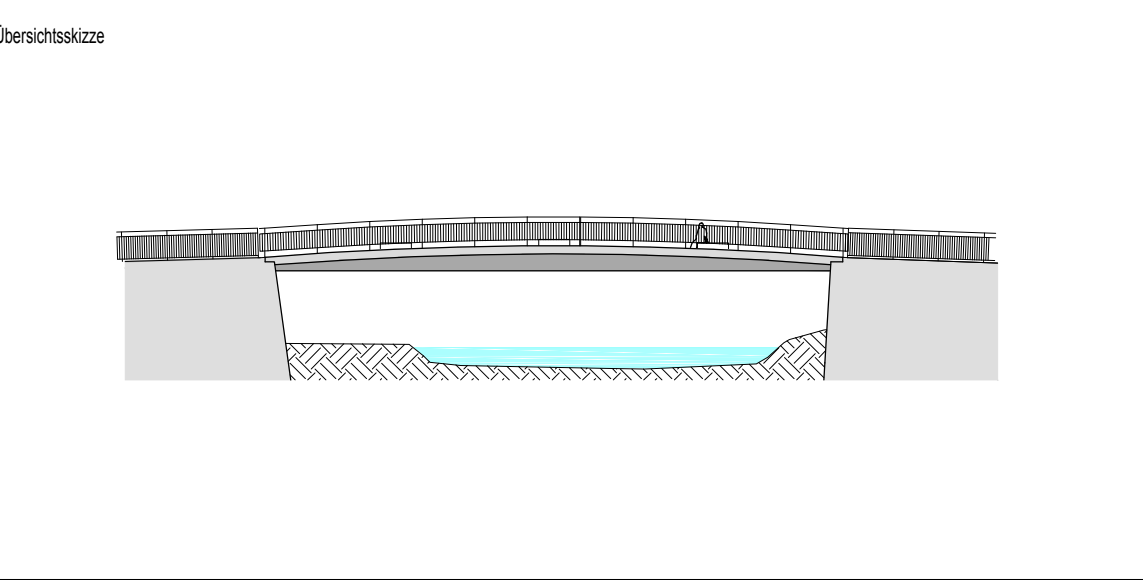

sbp schöchl bergermann partner		Projekt-Nr.: Datum: Zeichen:	
Verfasser: Geändert:		Bezeichnet: Gezeichnet: Geprüft:	12.06.17 12.06.17 12.06.17
A B C D		Datum: Gezeichnet: Geprüft:	

Stadt Backnang Stadt Baureamt Stiftsiedel 20 71522 Backnang		BACKNANG Die Murr-Metropole	
Bauwerk/Baumaßnahme Aspacher Brücke Auto- und Fußgängerbrücke ÜBER DIE MURR		Datum: Zeichen: Bezeichnet: Gezeichnet: Geprüft:	
Planarstellung: Übersicht Lageplan		ASB-Nr.: Ausscheidung	
Aufgestellt und Geprüft:		Überprüft/Genehmigt:	
Gesehen:		Gesehen:	
Plan:		Plan-Nr. AP-001	