
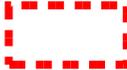
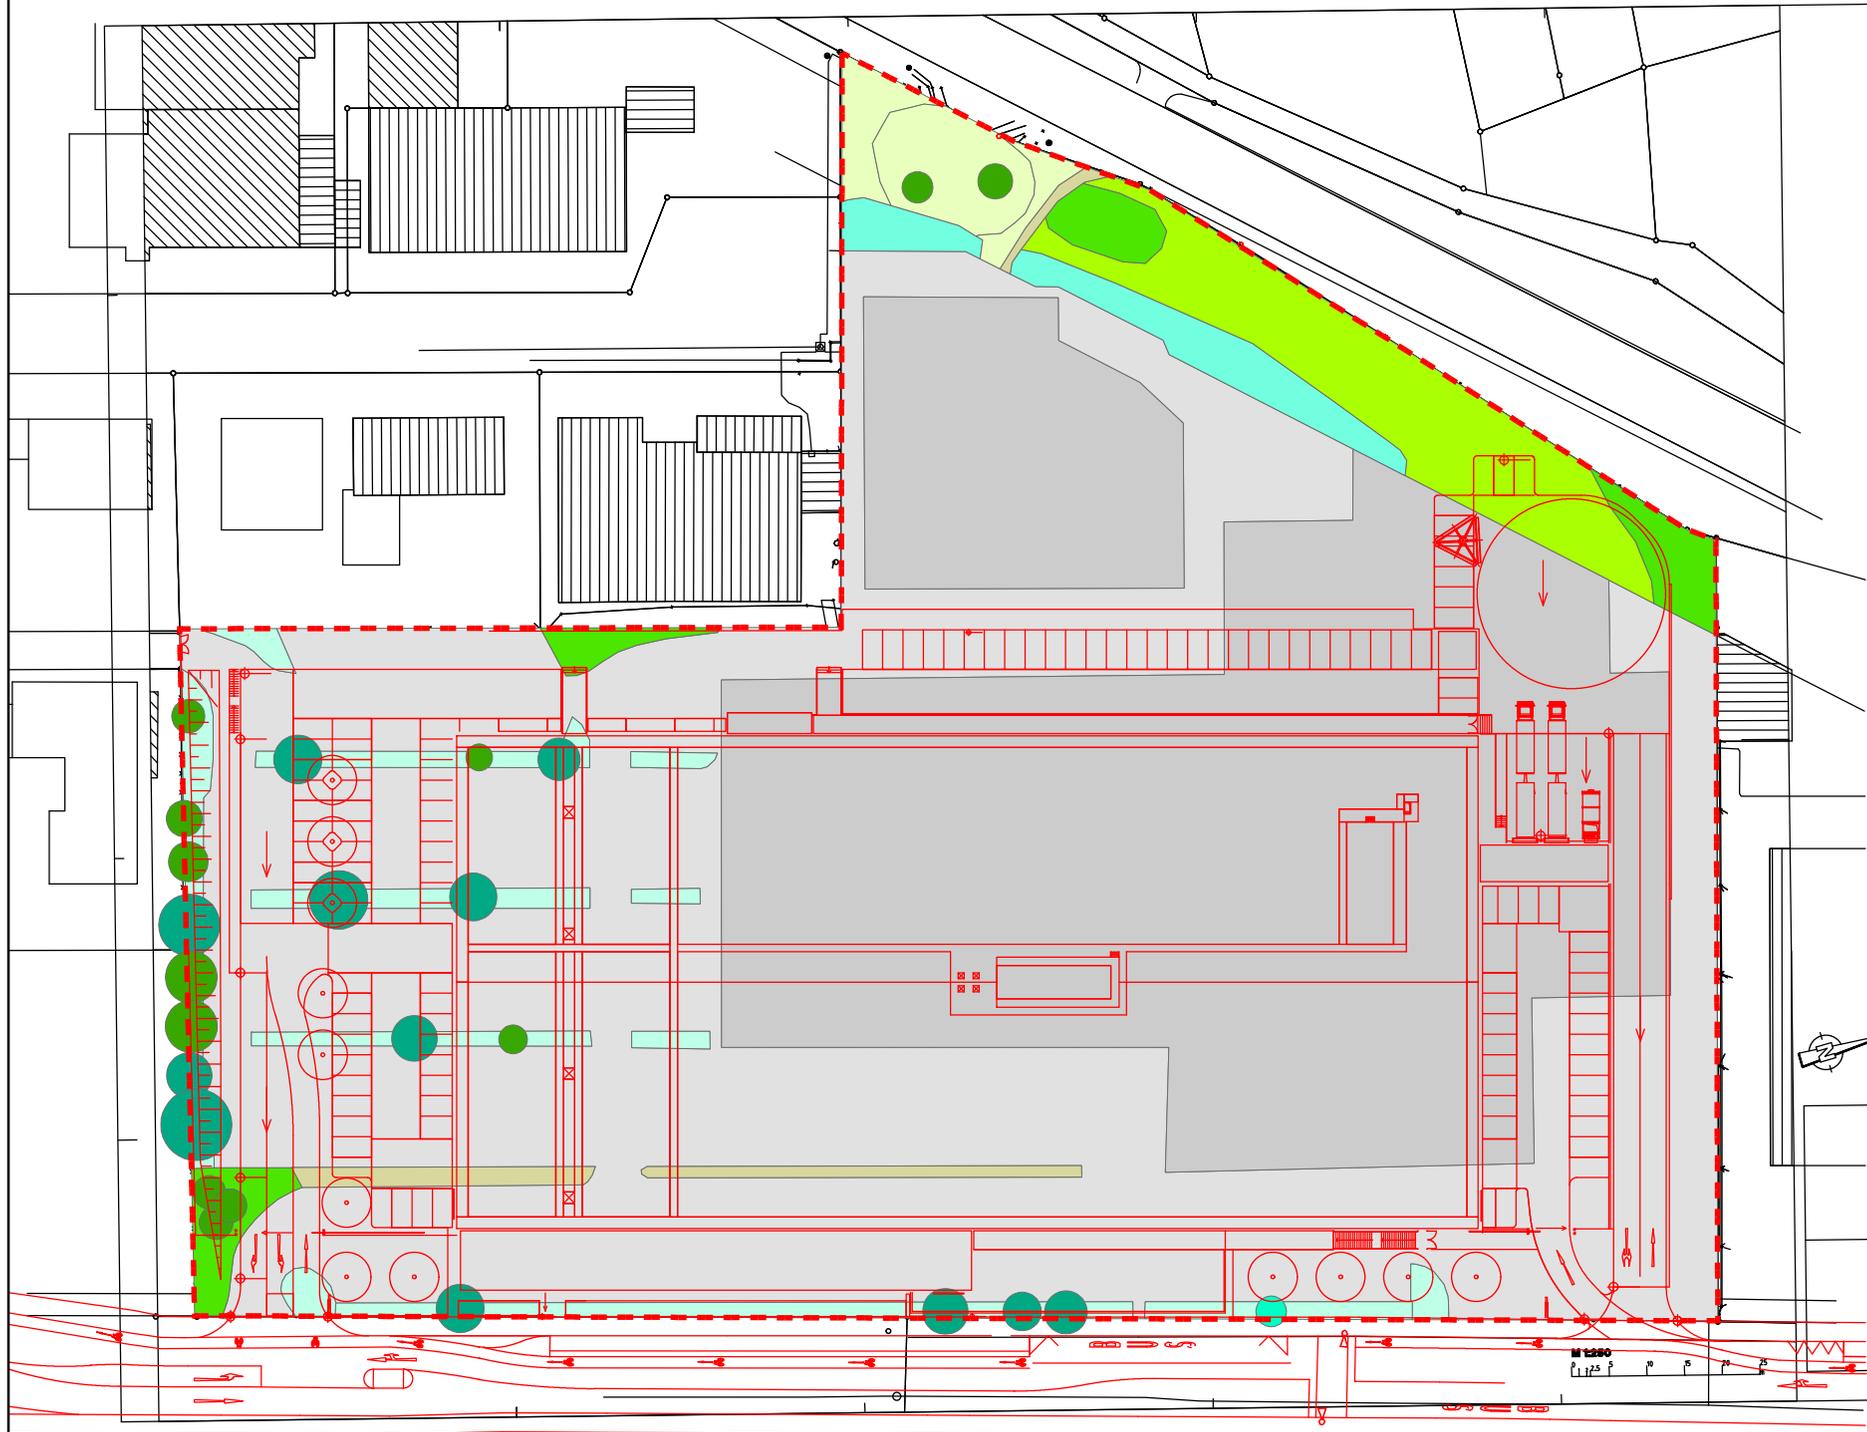


Geplantes Vorhaben

 Geltungsbereich

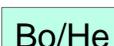

Biotope

-  Laubbaum, heimisch
-  Laubbaum, nicht heimisch
-  Nadelbaum/Kiefer
-  He Hecke, naturraumuntypisch (44.21)
-  FW Fettwiese gemulcht (33.41)
-  Ru grasreiche ausdauernde Ruderalvegetation (35.64)
-  Bo Bodendecker-Anpflanzung (60.53)
-  Bo/He Bodendecker (60.53), Hecke nicht heimisch (44.22)
-  Ra Zierrasen
-  Ga Garten (60.60)
-  W-u unbefestigter Weg (60.24)
-  Pf Gepflasterte Straße oder Platz (60.22)
-  Ge Gewerbegebiet
-  V völlig versiegelte Straße oder Platz (60.21)
-  B Bauwerk (60.10)

LANDSCHAFTSPLANUNG . LANGENHOLT

Rosenbergstr. 50/1
70176 Stuttgart

Tel.: 0711/120 00 575
info@landschaftsplanung-langenholt.de

	Datum	Name
bearb.	02.05.2017	Lt
gez.	02.05.2017	Lt
gepr.	02.05.2017	Lt

B-Plan Strümpfelbach-Seewiesen
Neufestsetzung im Bereich der Flurstücke 807/14 und 807/13
(Sulzbacher Straße 201), Planbereich 04.23/2

Umweltbericht

Plandarstellung
Plan 1: Bestand/Konflikt

Maßstab
1:1.000

0 50 100 150 Meter

