


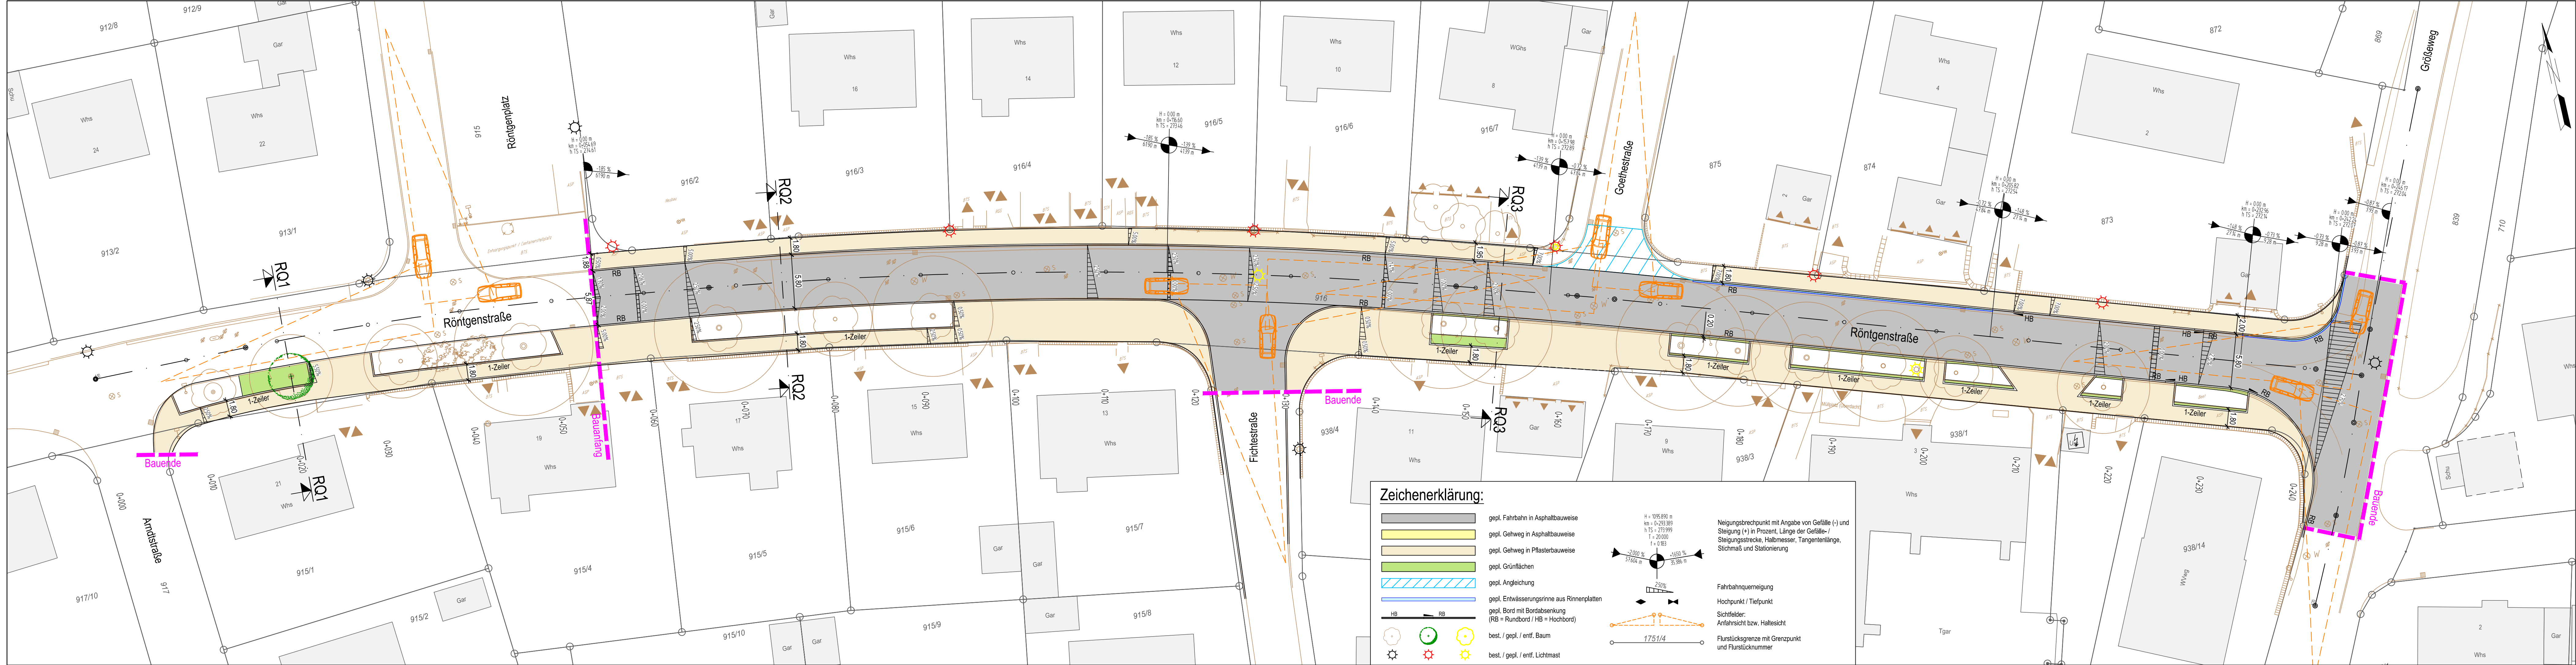

Zeichenerklärung:

- gepl. Fahrbahn in Asphaltbauweise
- gepl. Gehweg in Asphaltbauweise
- gepl. Gehweg in Pflasterbauweise
- gepl. Grünflächen
- gepl. Angleichung
- gepl. Entwässerungsrinne aus Rinnenplatten
- gepl. Bord mit Bordabsenkung (RB = Rundbord / HB = Hochbord)
- best. / gepl. / entf. Baum
- best. / gepl. / entf. Lichtmast


Neigungsbrechpunkt mit Angabe von Gefälle (-) und Steigung (+) in Prozent, Länge der Gefälle- / Steigungsstrecke, Halbmesser, Tangentenlänge, Stichtmaß und Stationierung

Fahrbahnquerneigung

Hochpunkt / Tiefpunkt

Sichtfelder: Anfahrtsicht bzw. Haltesicht

Flurstücksgrenze mit Grenzpunkt und Flurstücknummer

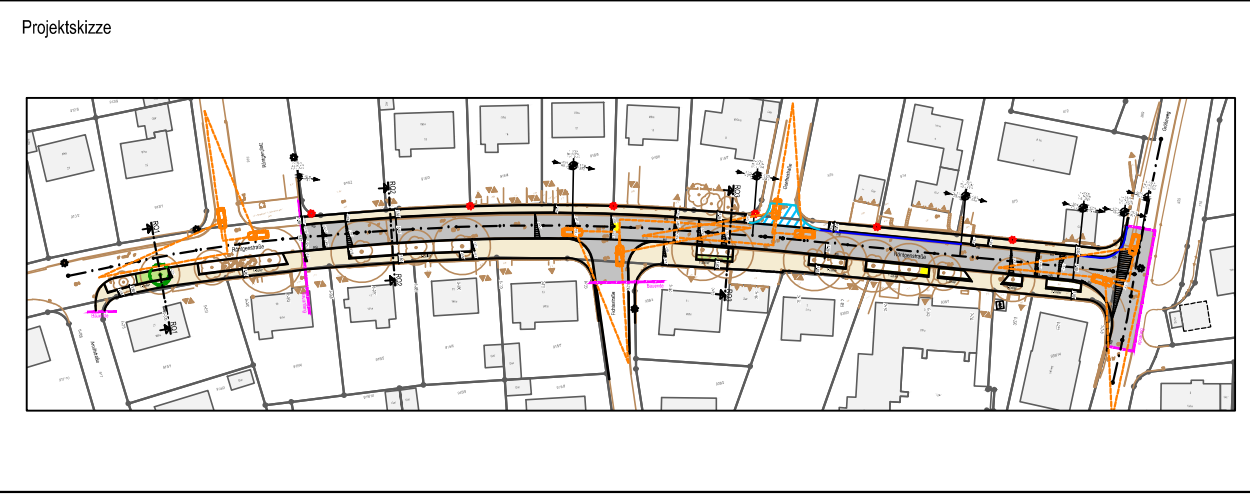

I.S.T.W. PLANUNGSGESELLSCHAFT MBH

Franckstraße 4
71636 Ludwigsburg

Lederstraße 11
75365 Calw

Am Schuppach 3
74523 Schwäbisch Hall

Telefon: 07141/24236-0
Telefax: 07141/24236-99

Telefon: 07051/59701-0
Telefax: 07051/59701-99

Telefon: 0791/202386-0
Telefax: 0791/202386-99

BACKNANG **BK**
Die Murr-Metropole

Große Kreisstadt Backnang
Stadtbaudirektor
Stiftshof 20
71522 Backnang

Lageplan Verkehrsanlagen
Variante K1

Vorplanung September 2019

Ludwigsburg, 30. September 2019				Auftraggeber			
Höhensystem		Koordinatensystem		Stand Kataster			
☒ DHHN12 (GBH130)		☒ Gauß-Krüger ☒ UTM		24.07.2019			
☐ DHHN92 (GBH160)		☐ Gauß-Krüger ☐ UTM		bearbeitet / gezeichnet			
☐ DHHN2016 (GBH170)		☐ Gauß-Krüger ☐ UTM		geprüft			
Projekt-Nr. 0055013		Blatt-Nr. 01		Fertigung			
LPH V		Gewerk STR		Planart LPN			
Belagen-Nr. 03_210		Index					