




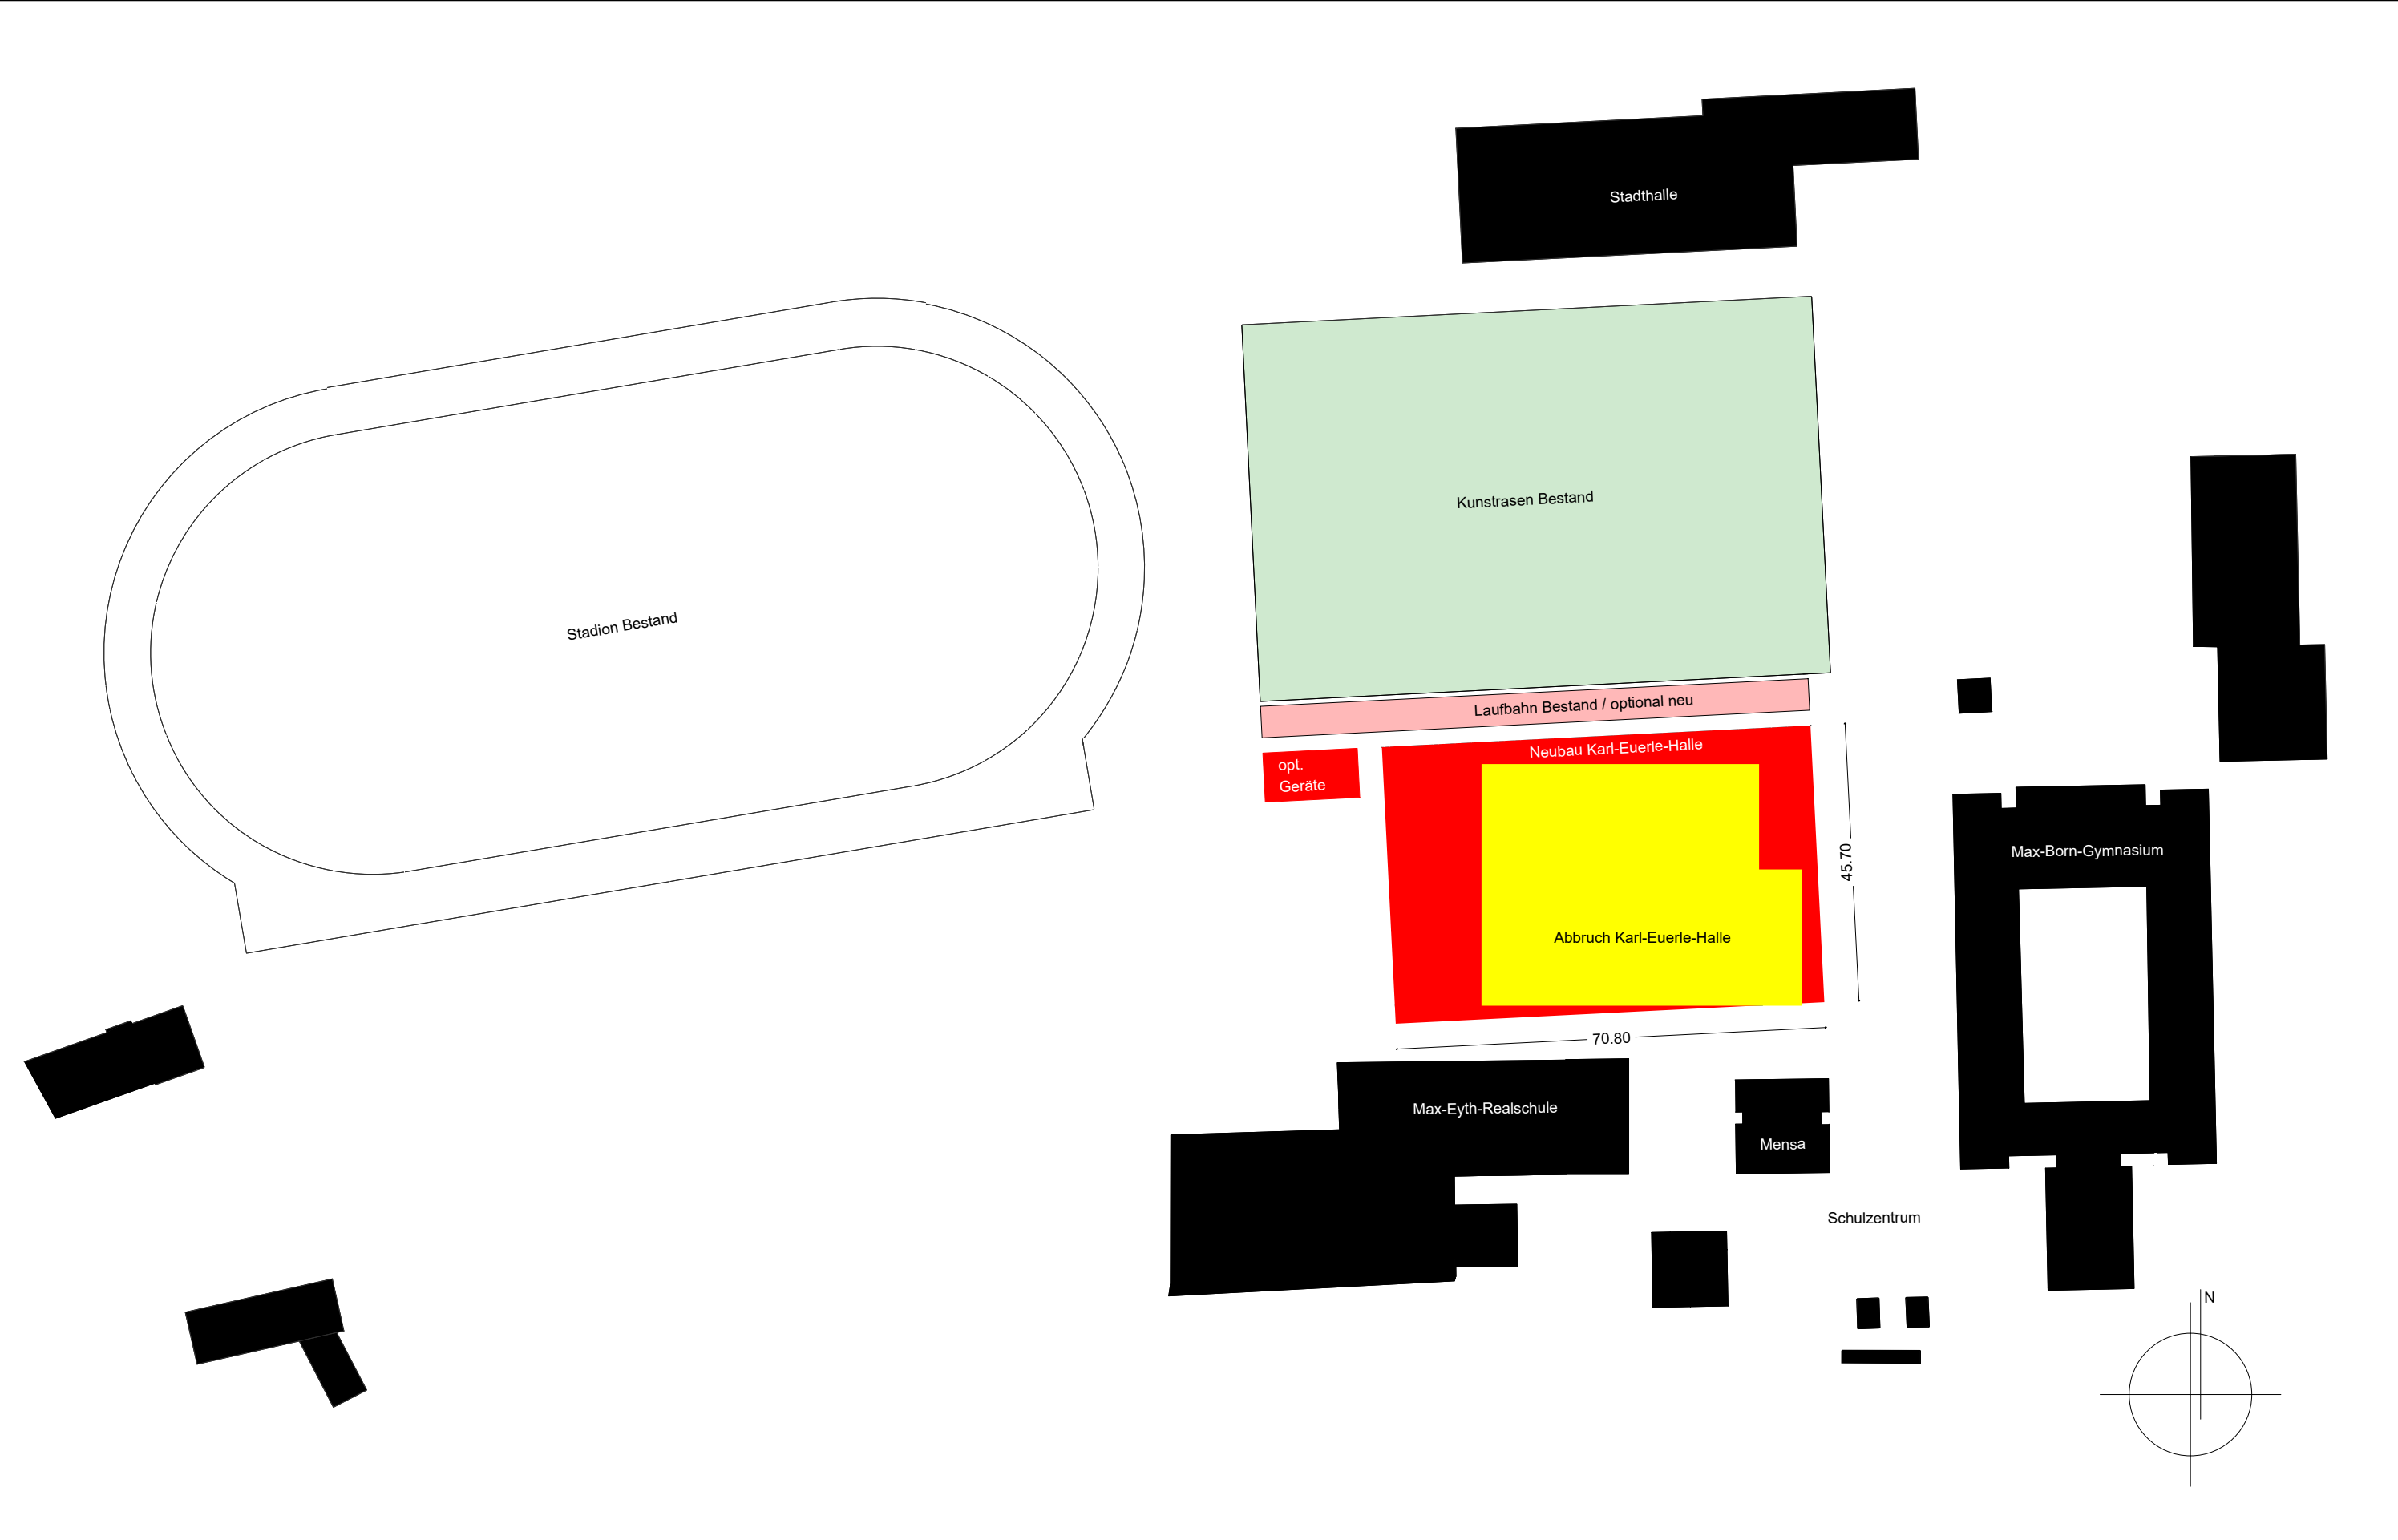





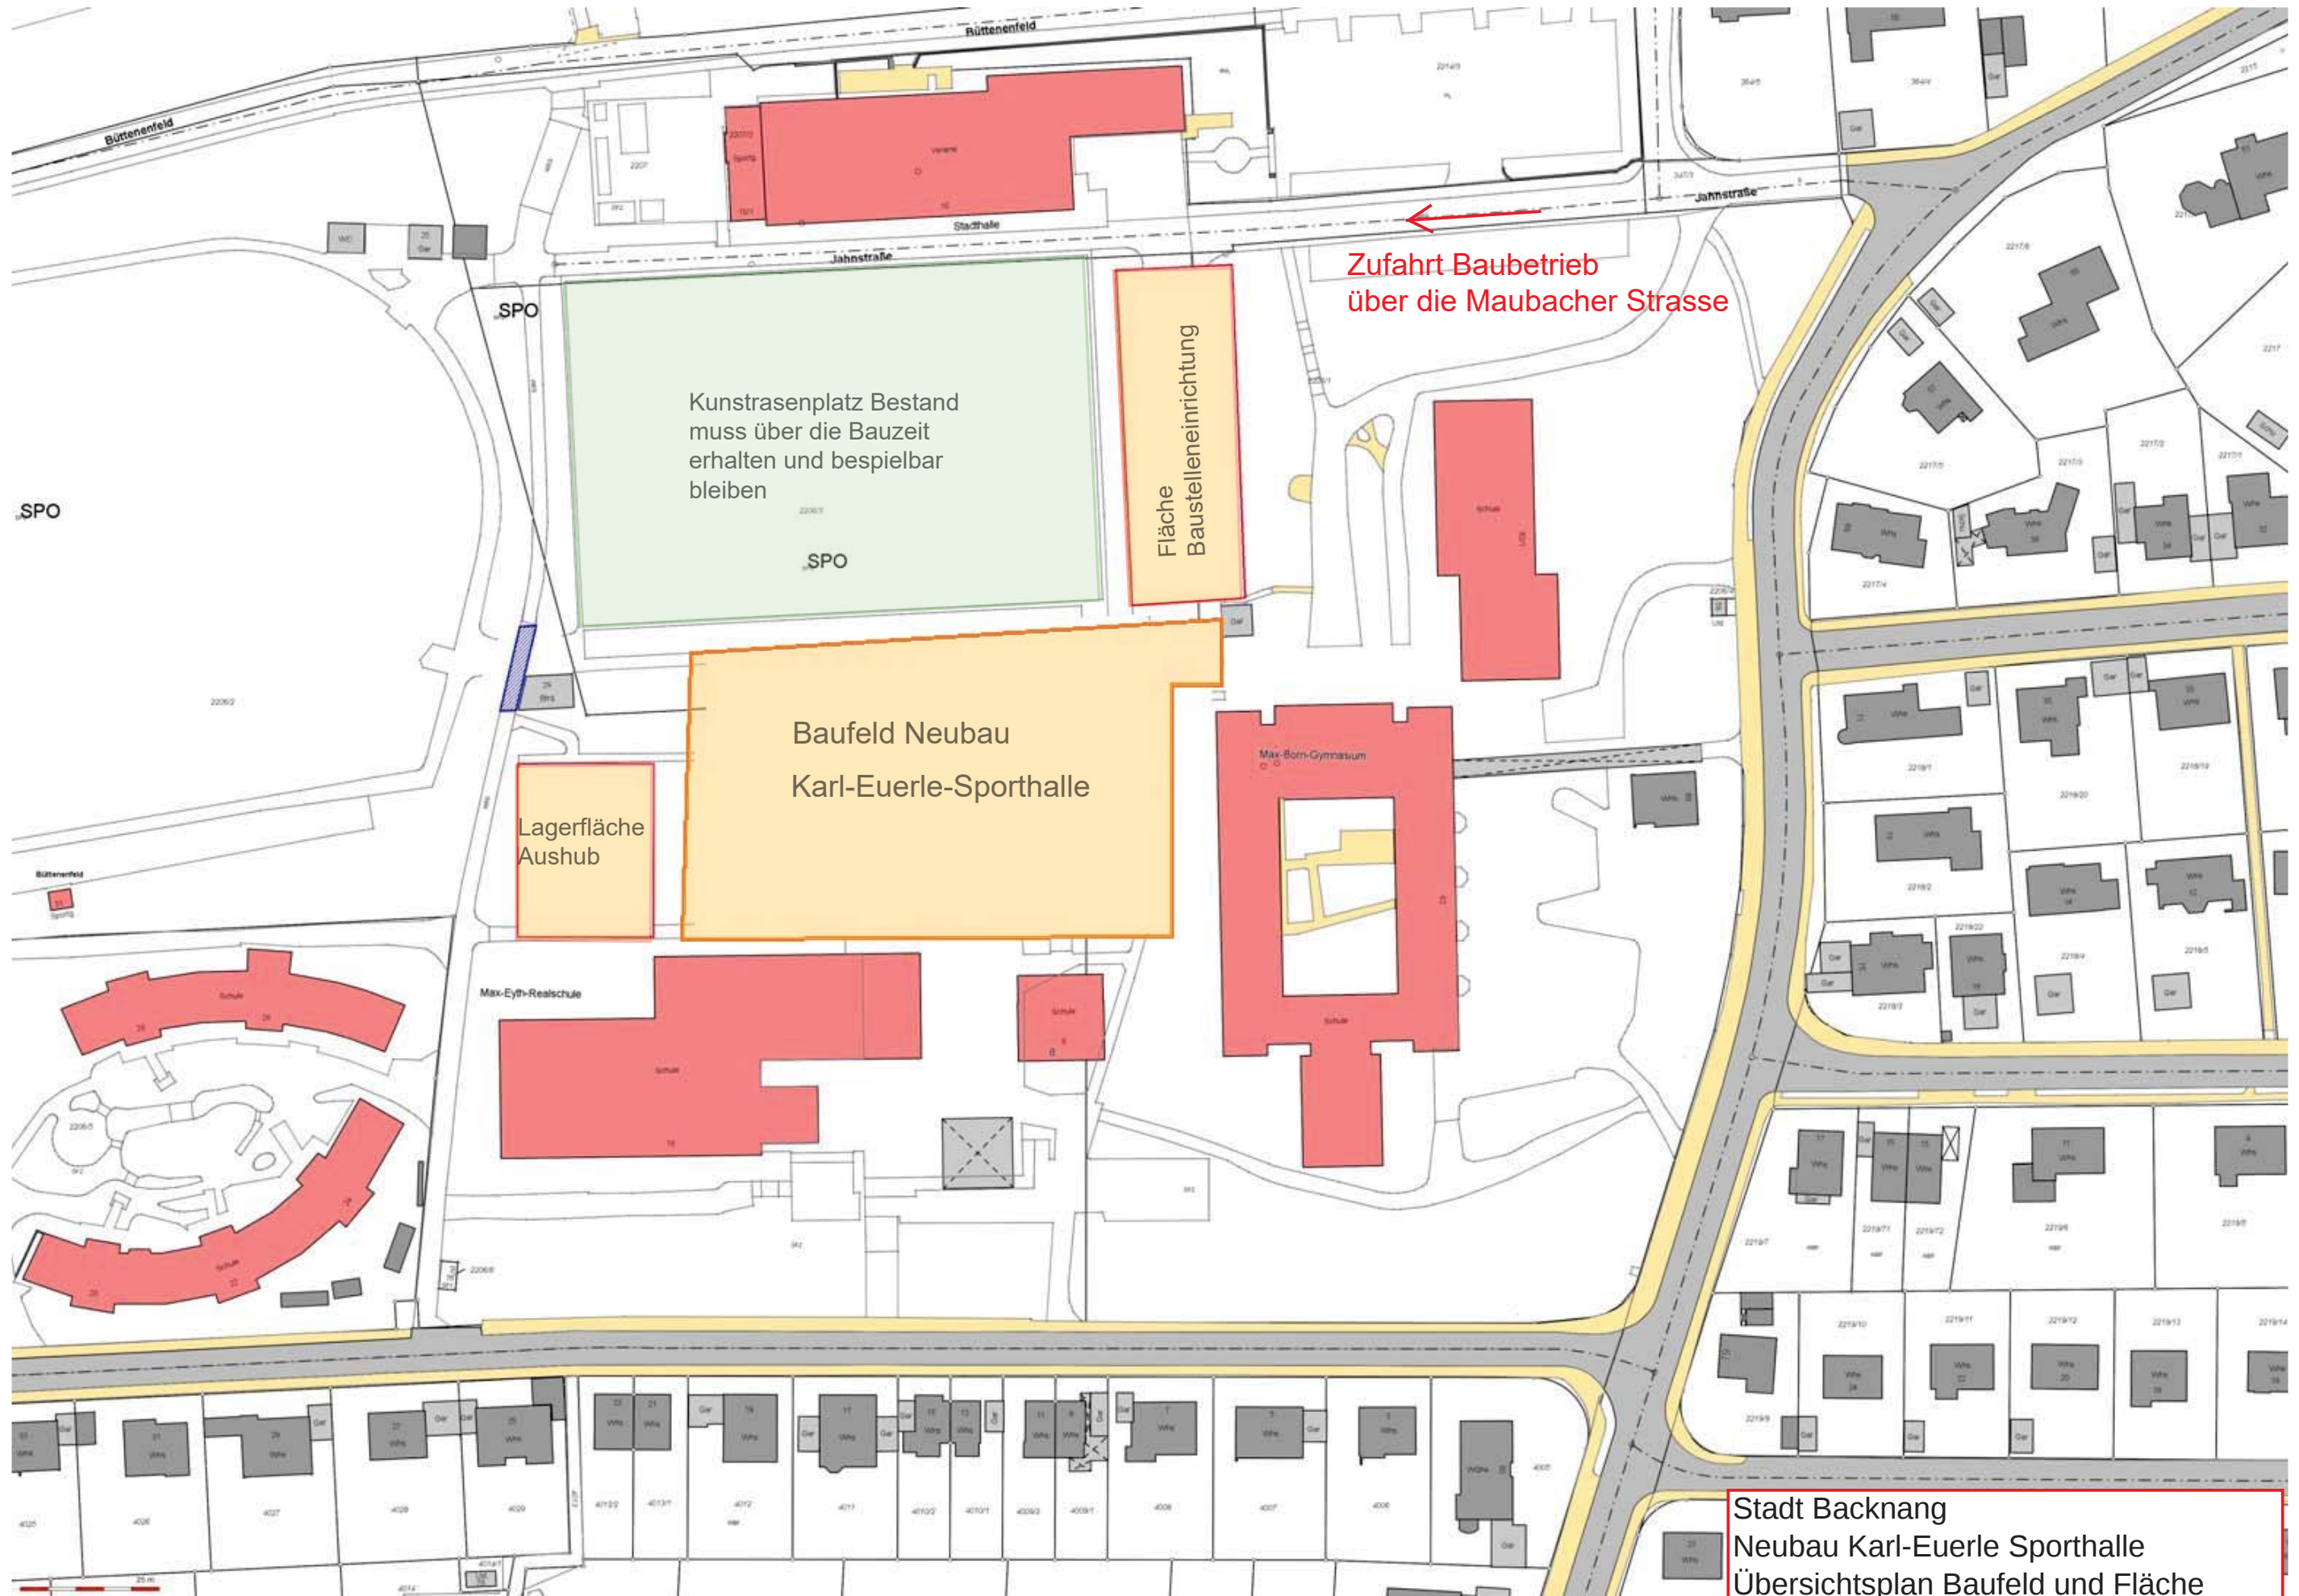



Stadt Backnang
 Neubau Karl-Euerle Sporthalle
 Übersichtsplan Baufeld und Fläche
 Baustelleneinrichtung
 Stand 26.05.2020

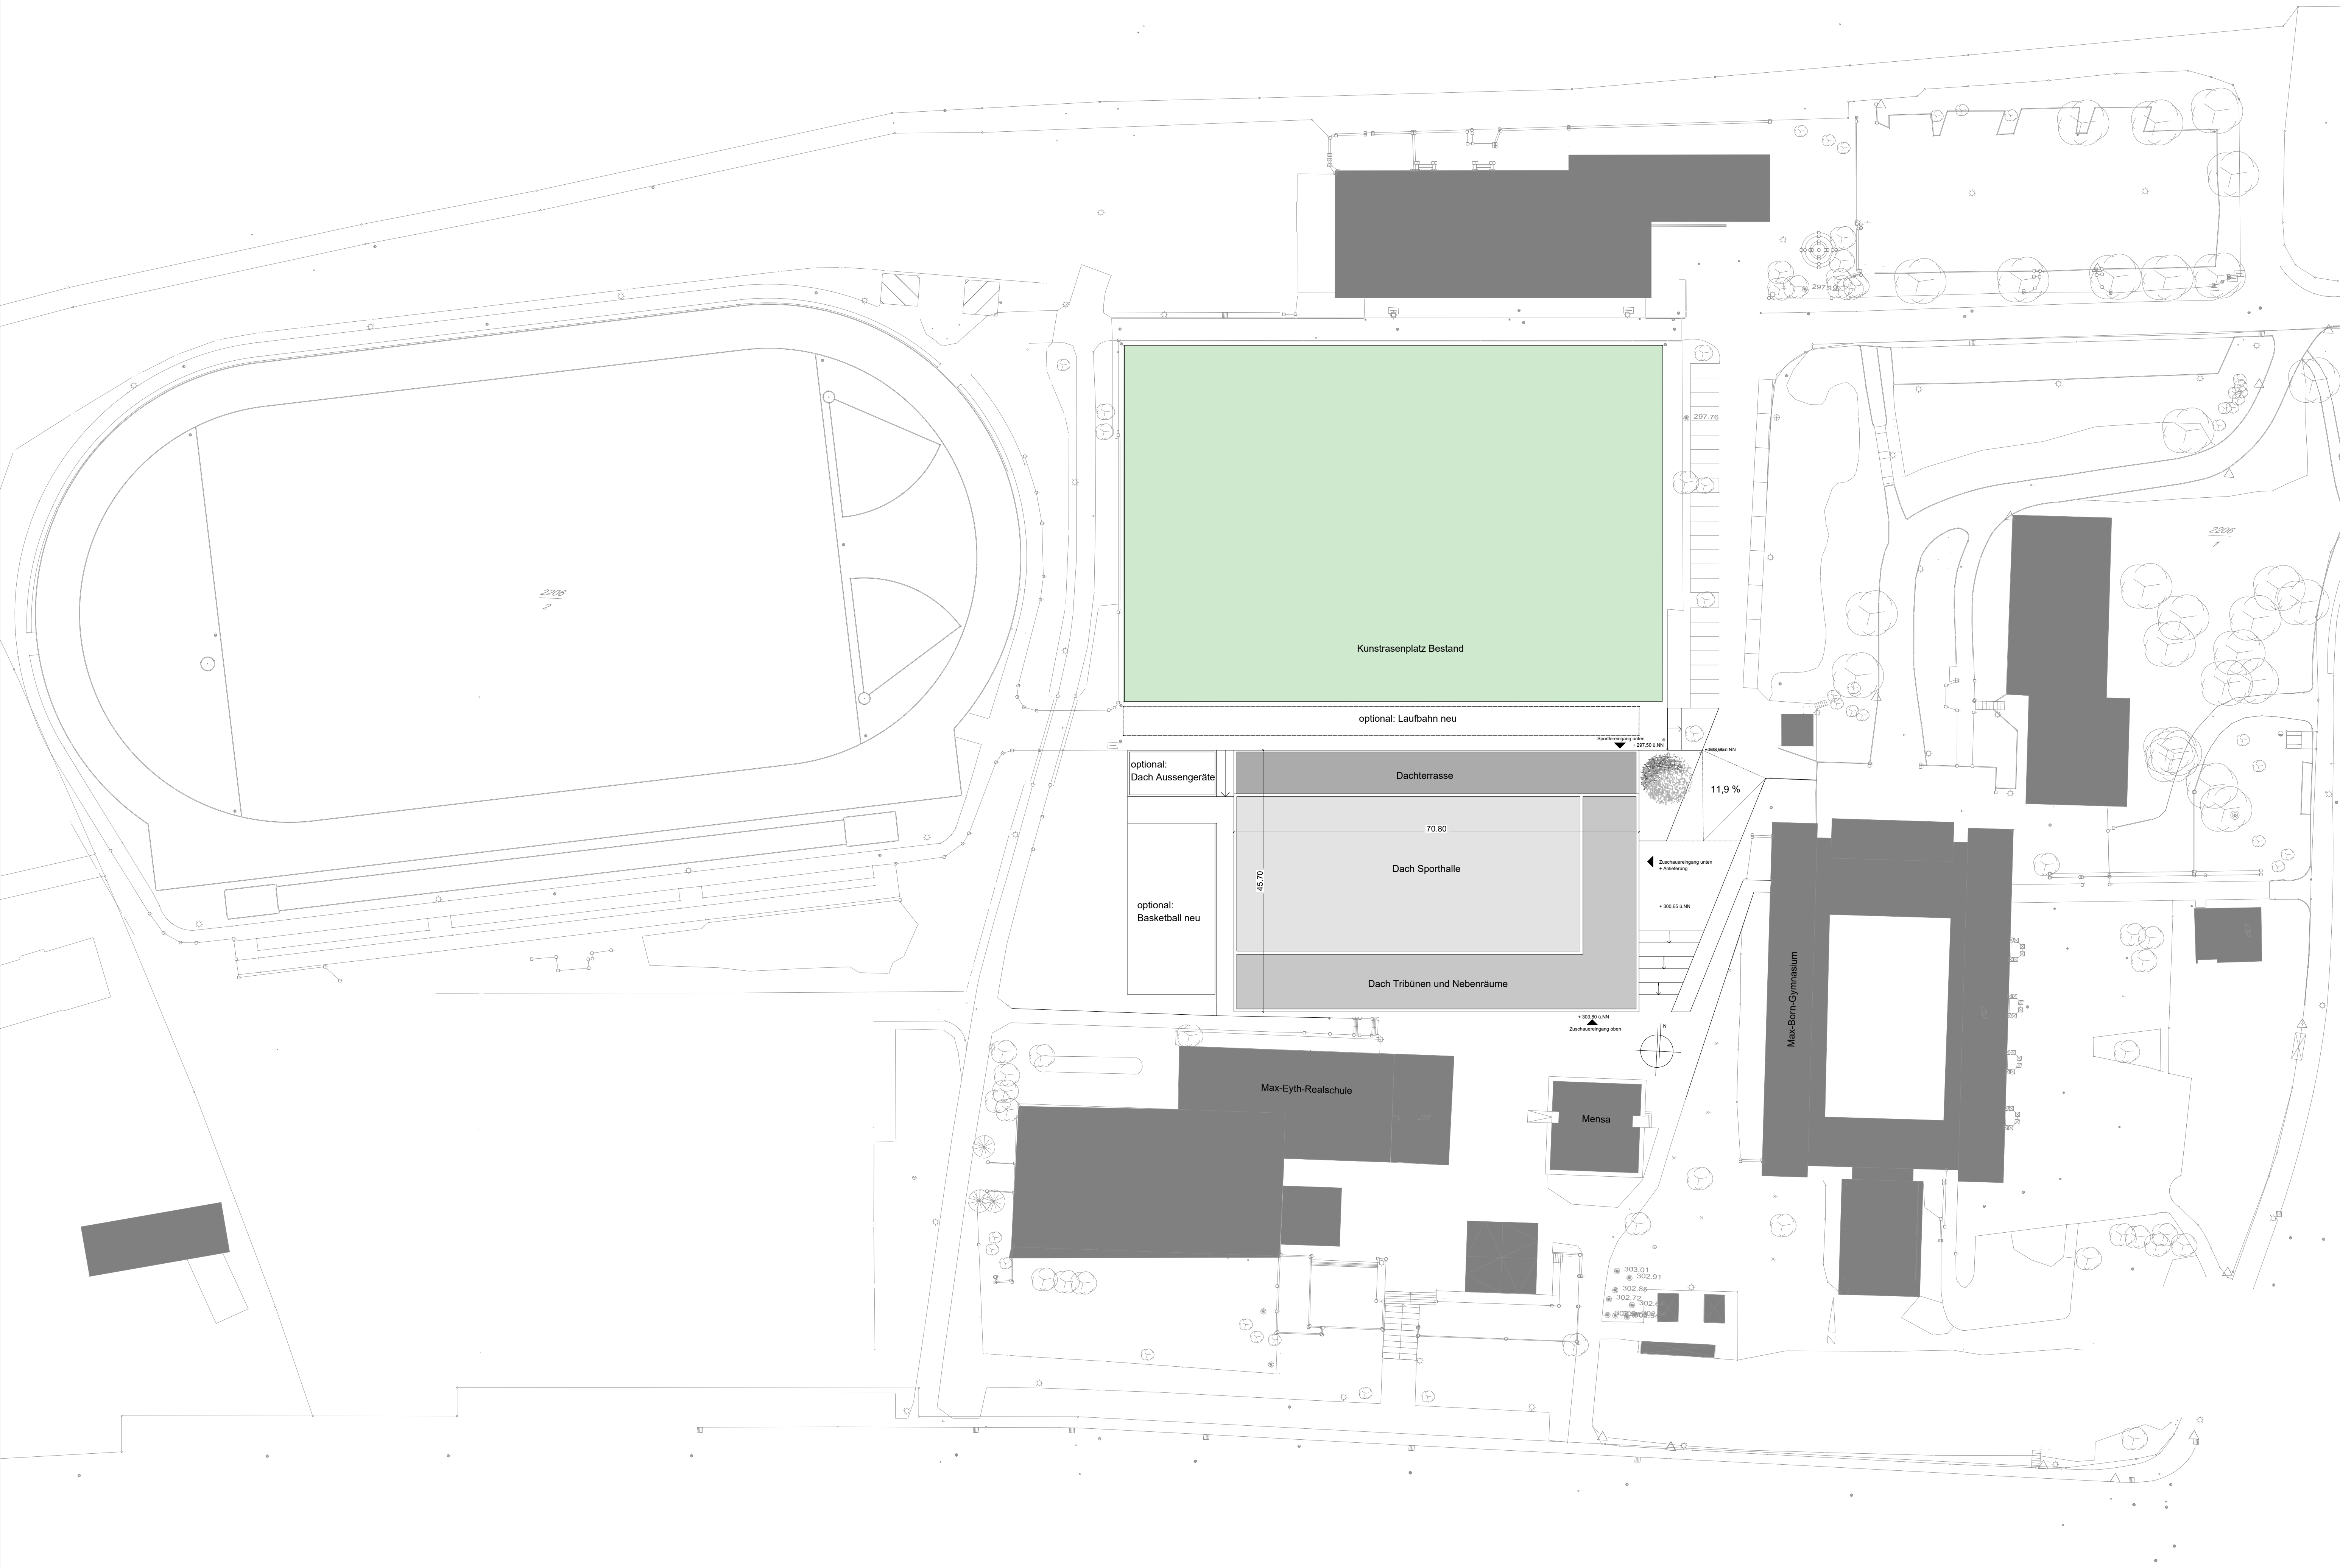


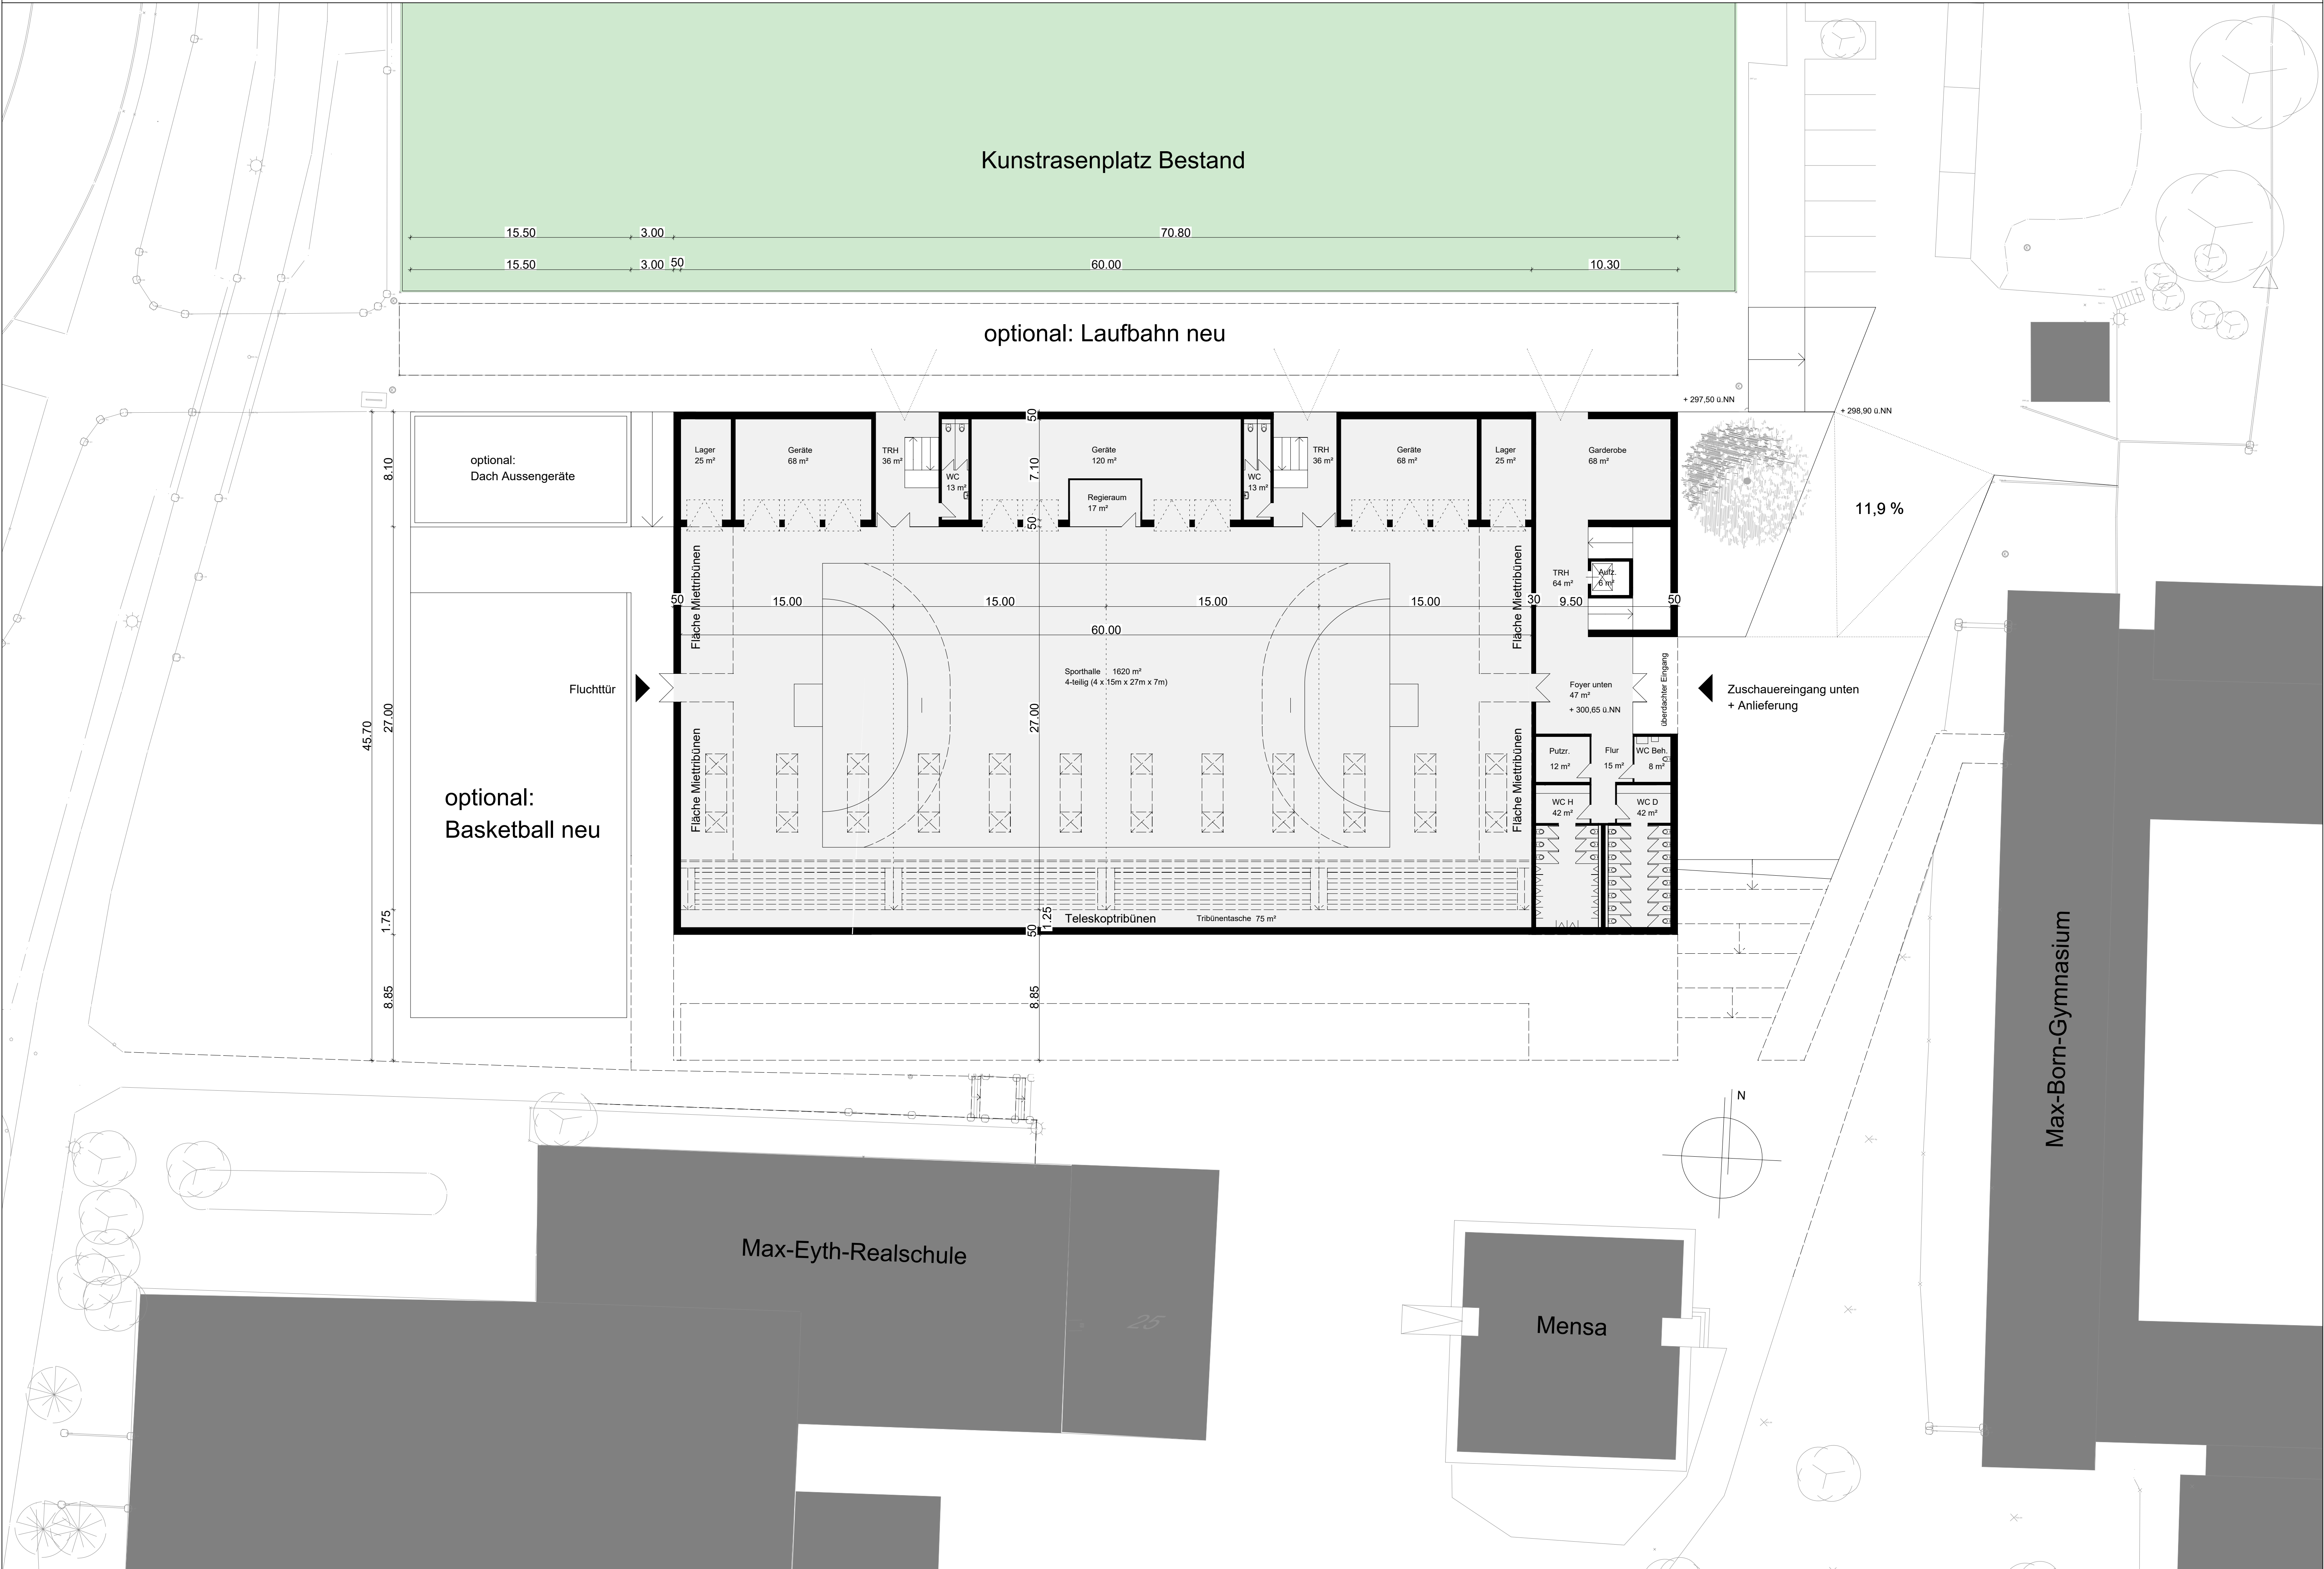

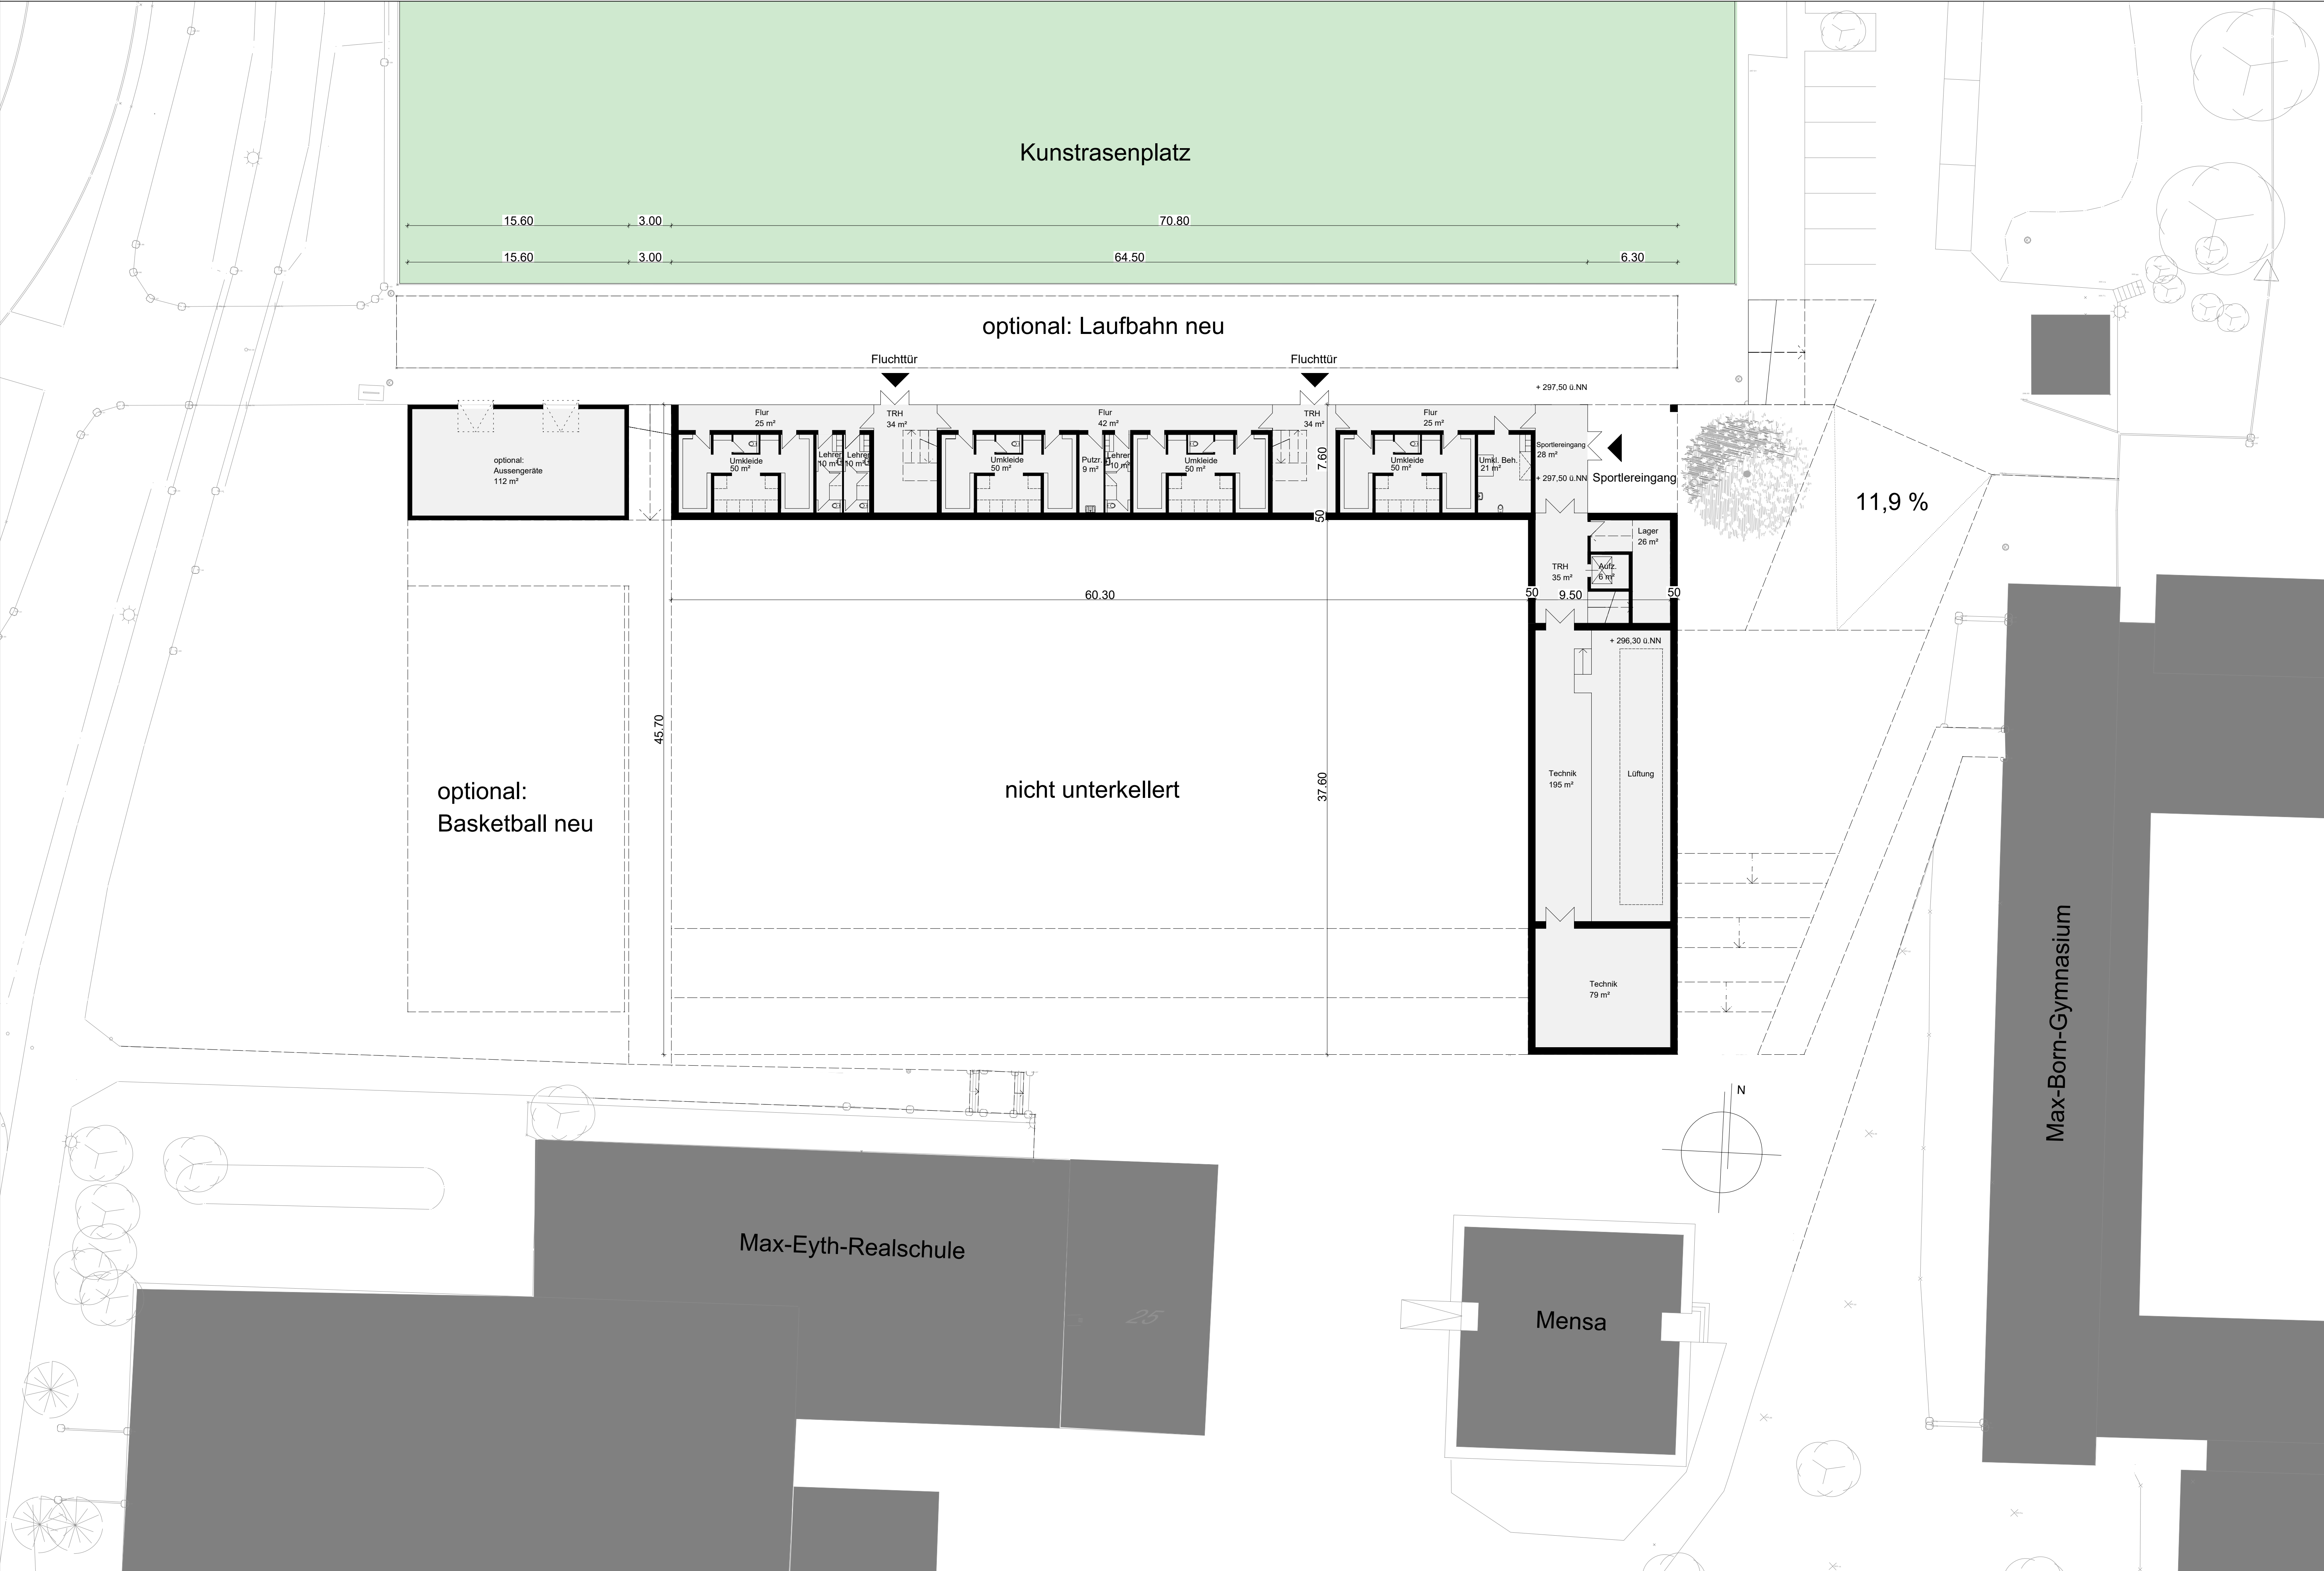


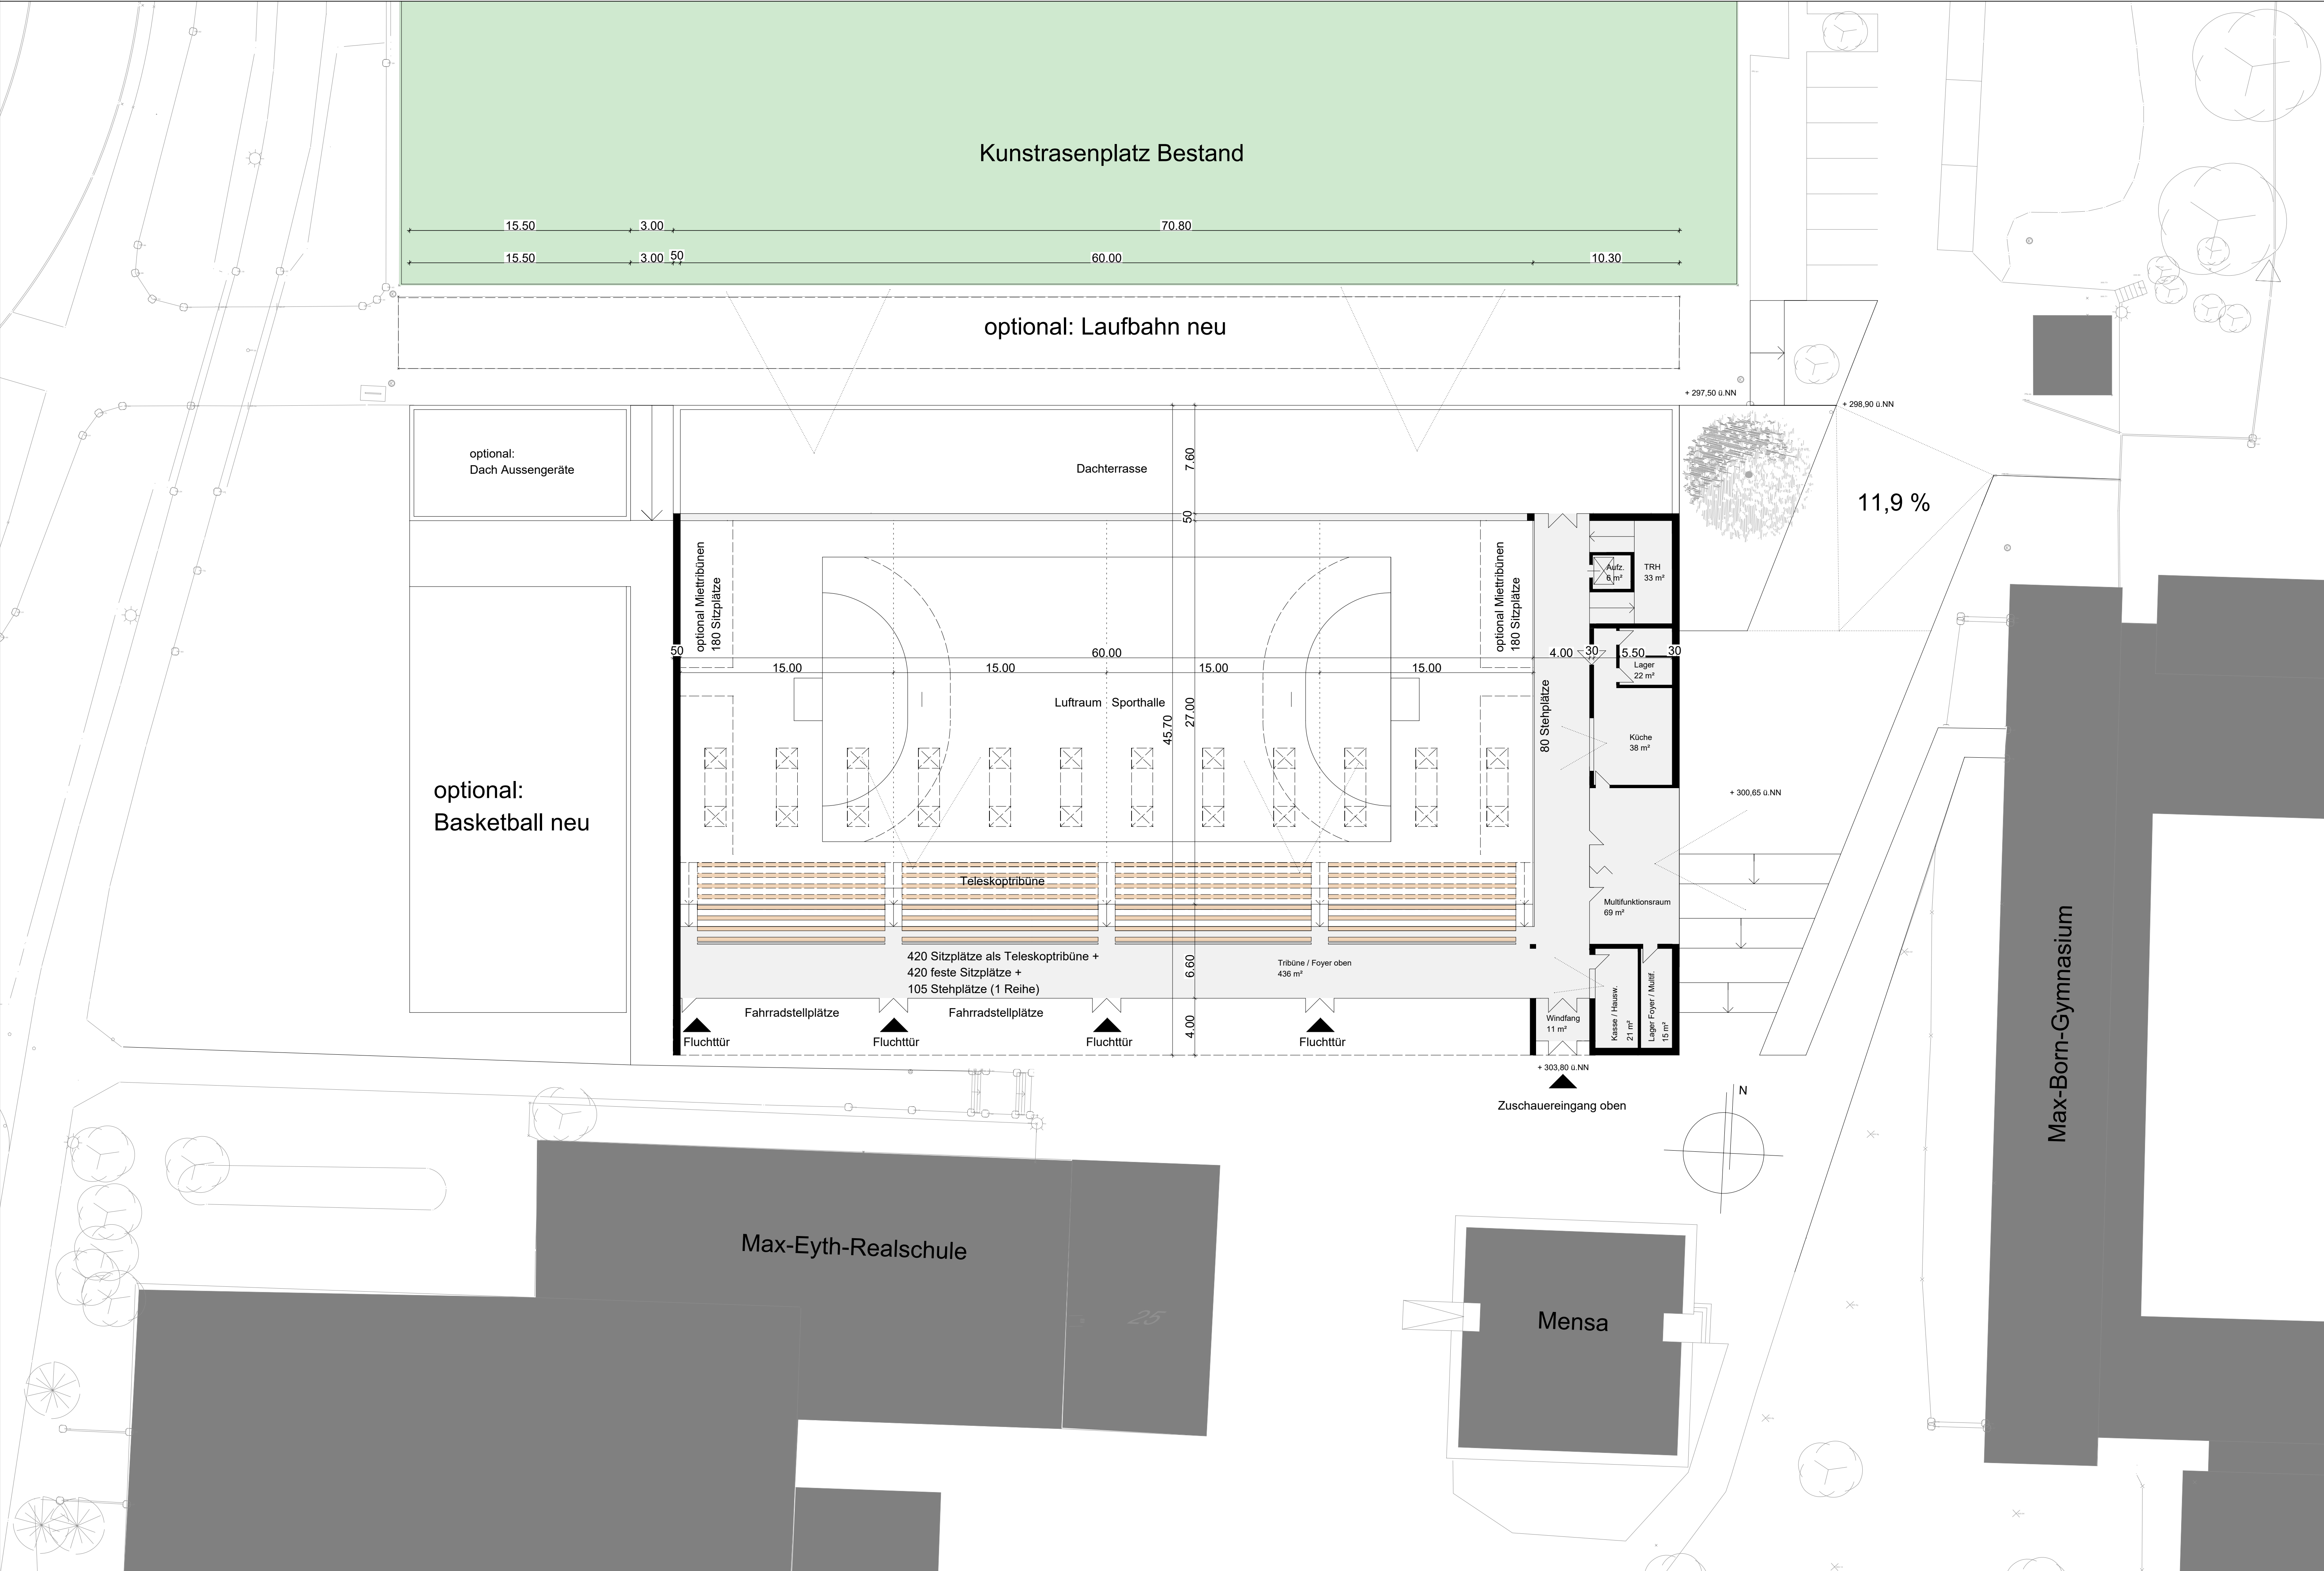

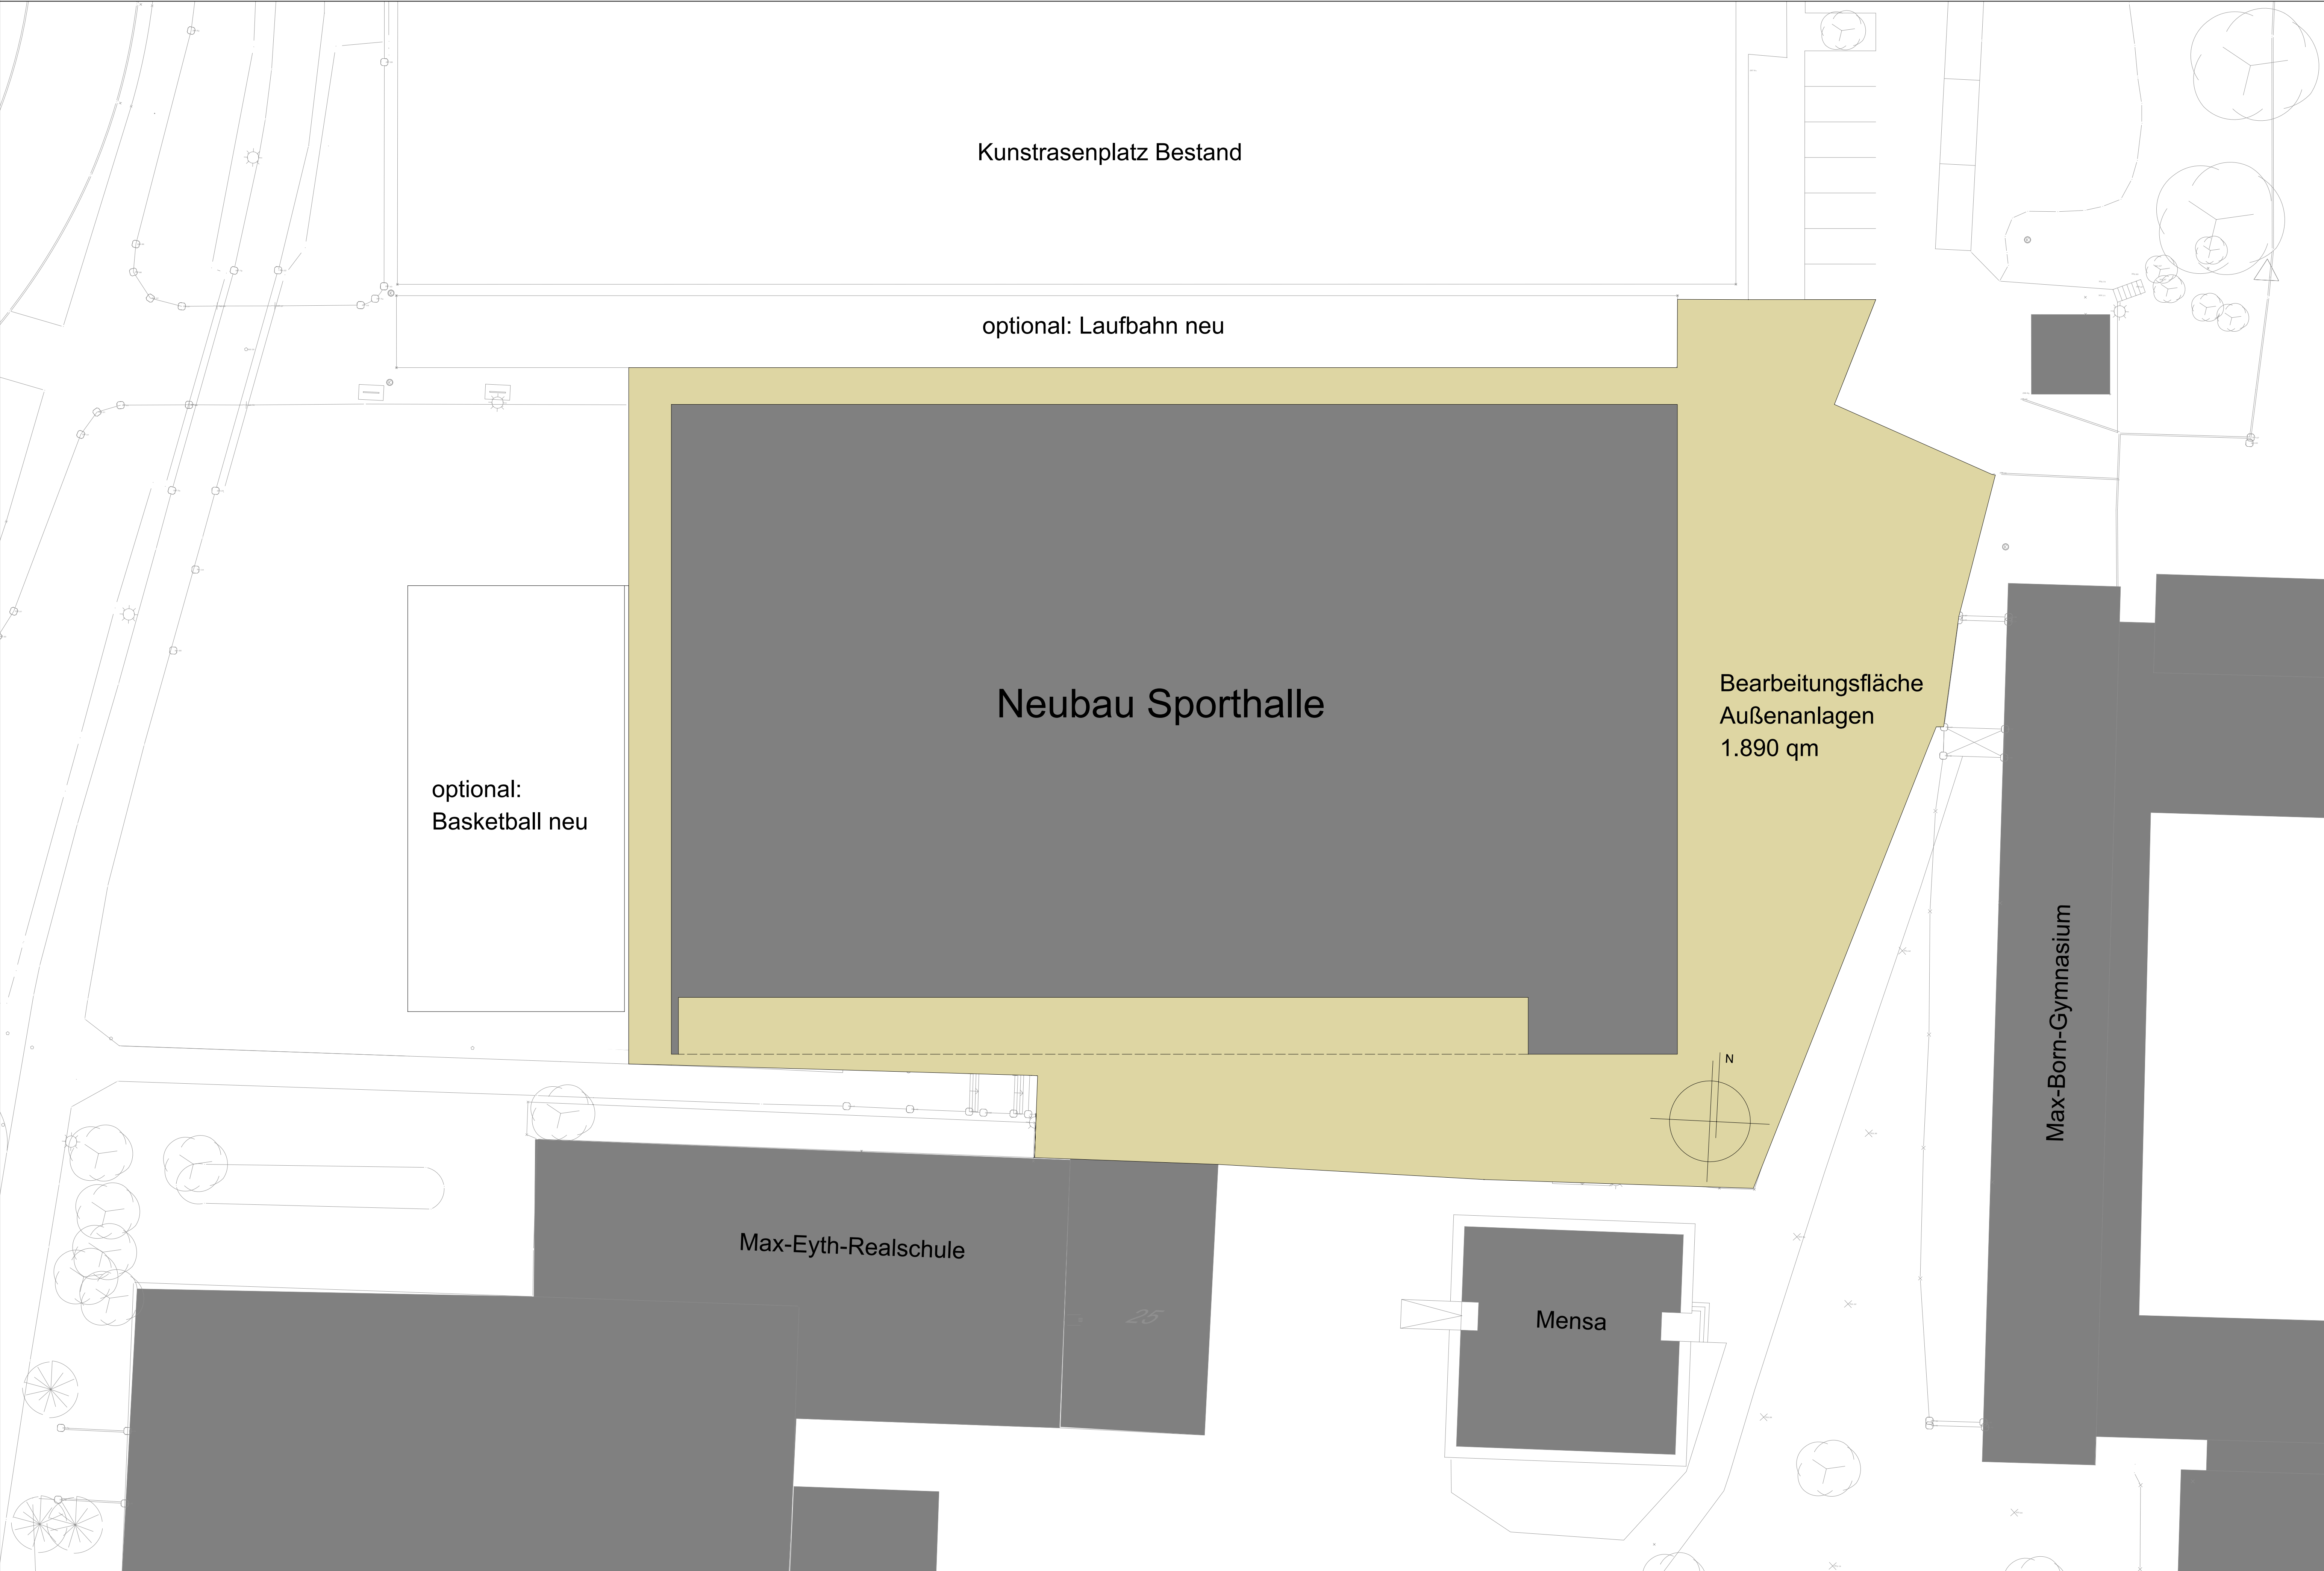


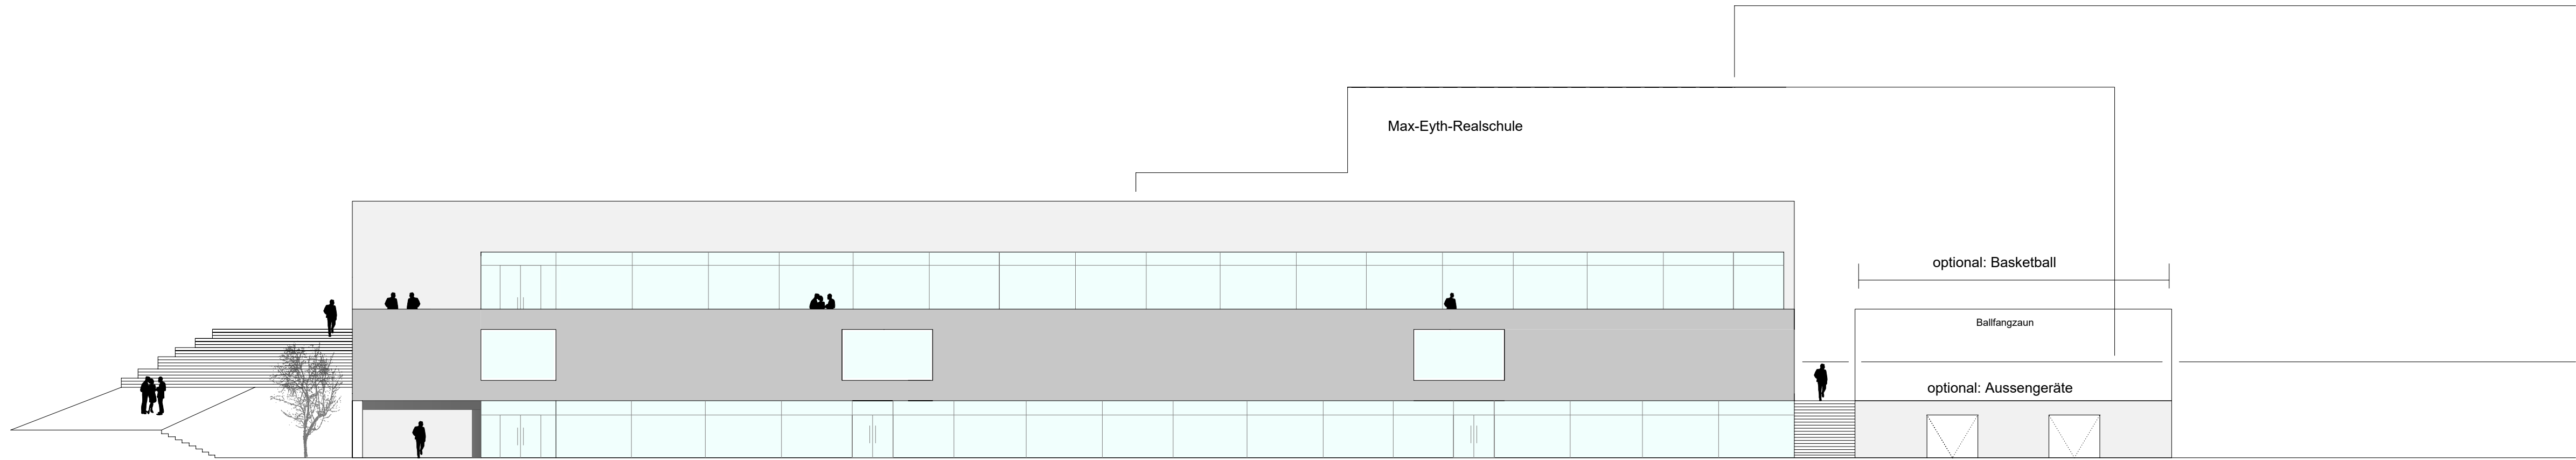


Ansicht NB_Nord

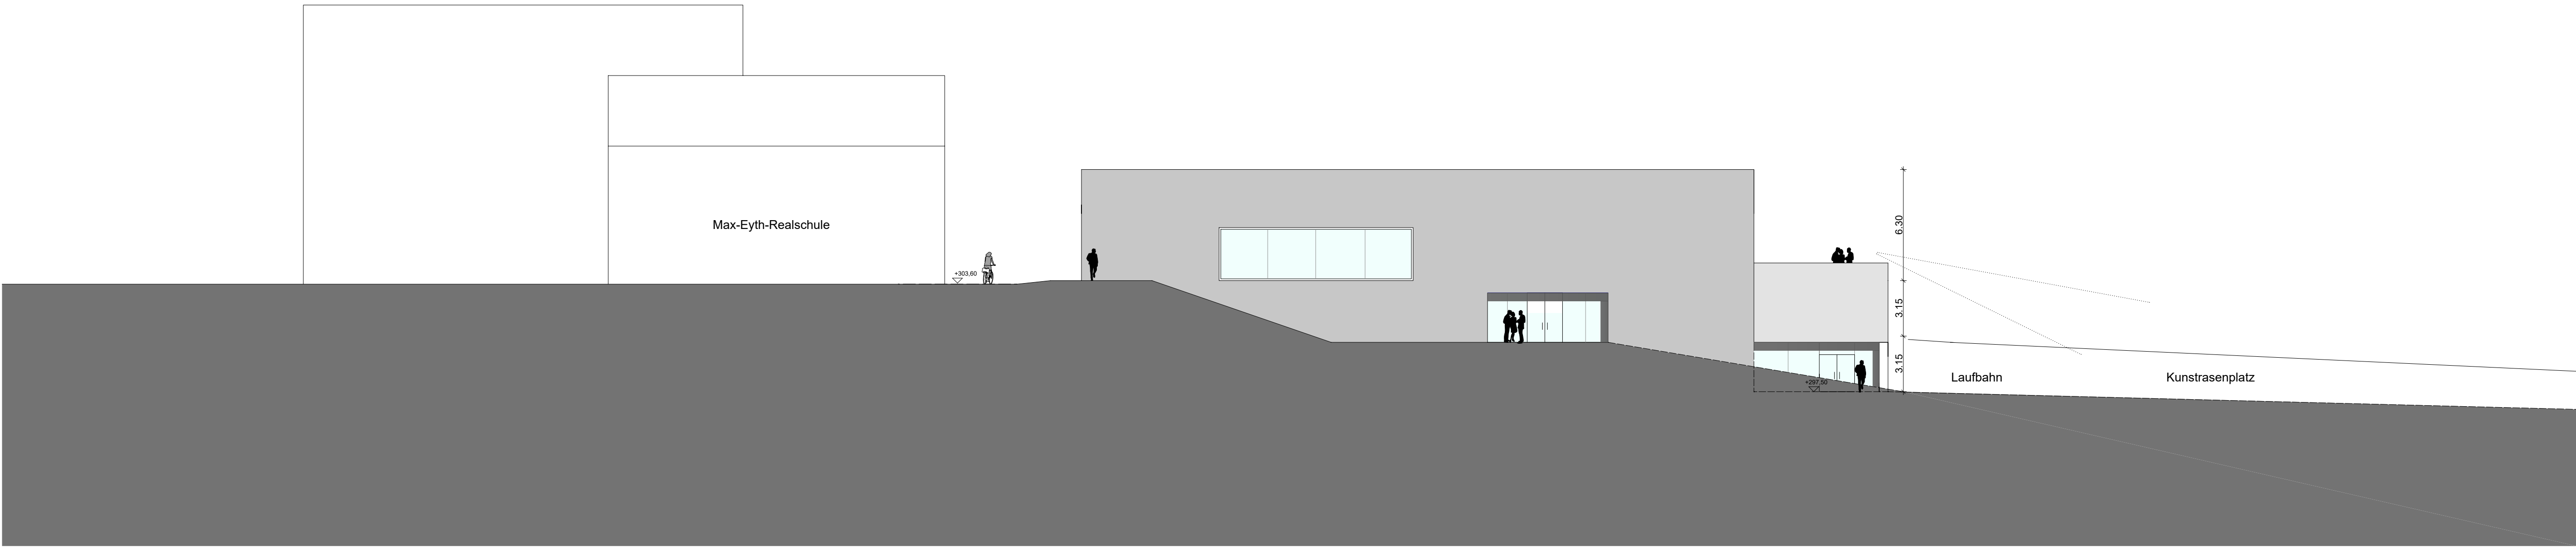


Ansicht NB_Ost

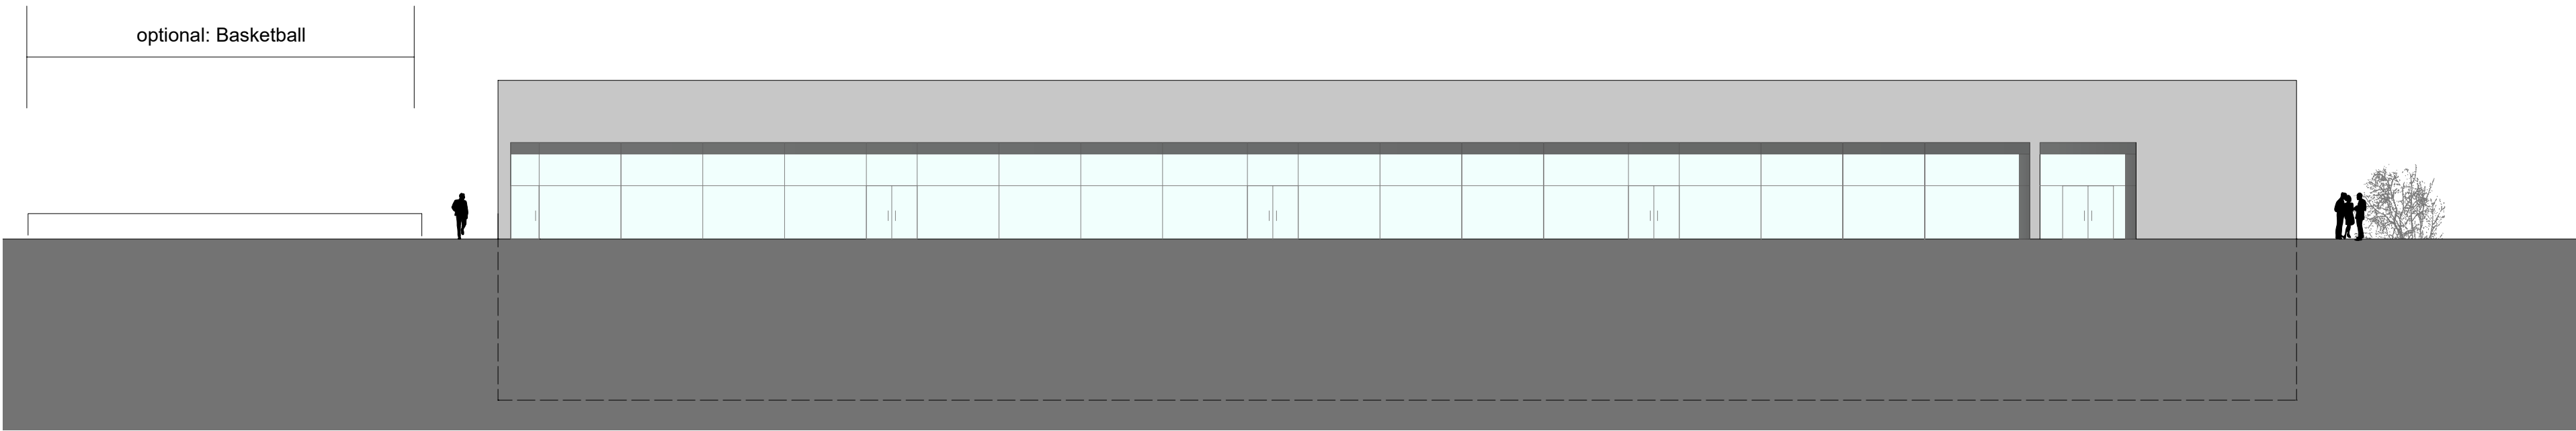

Ansicht NB_Süd

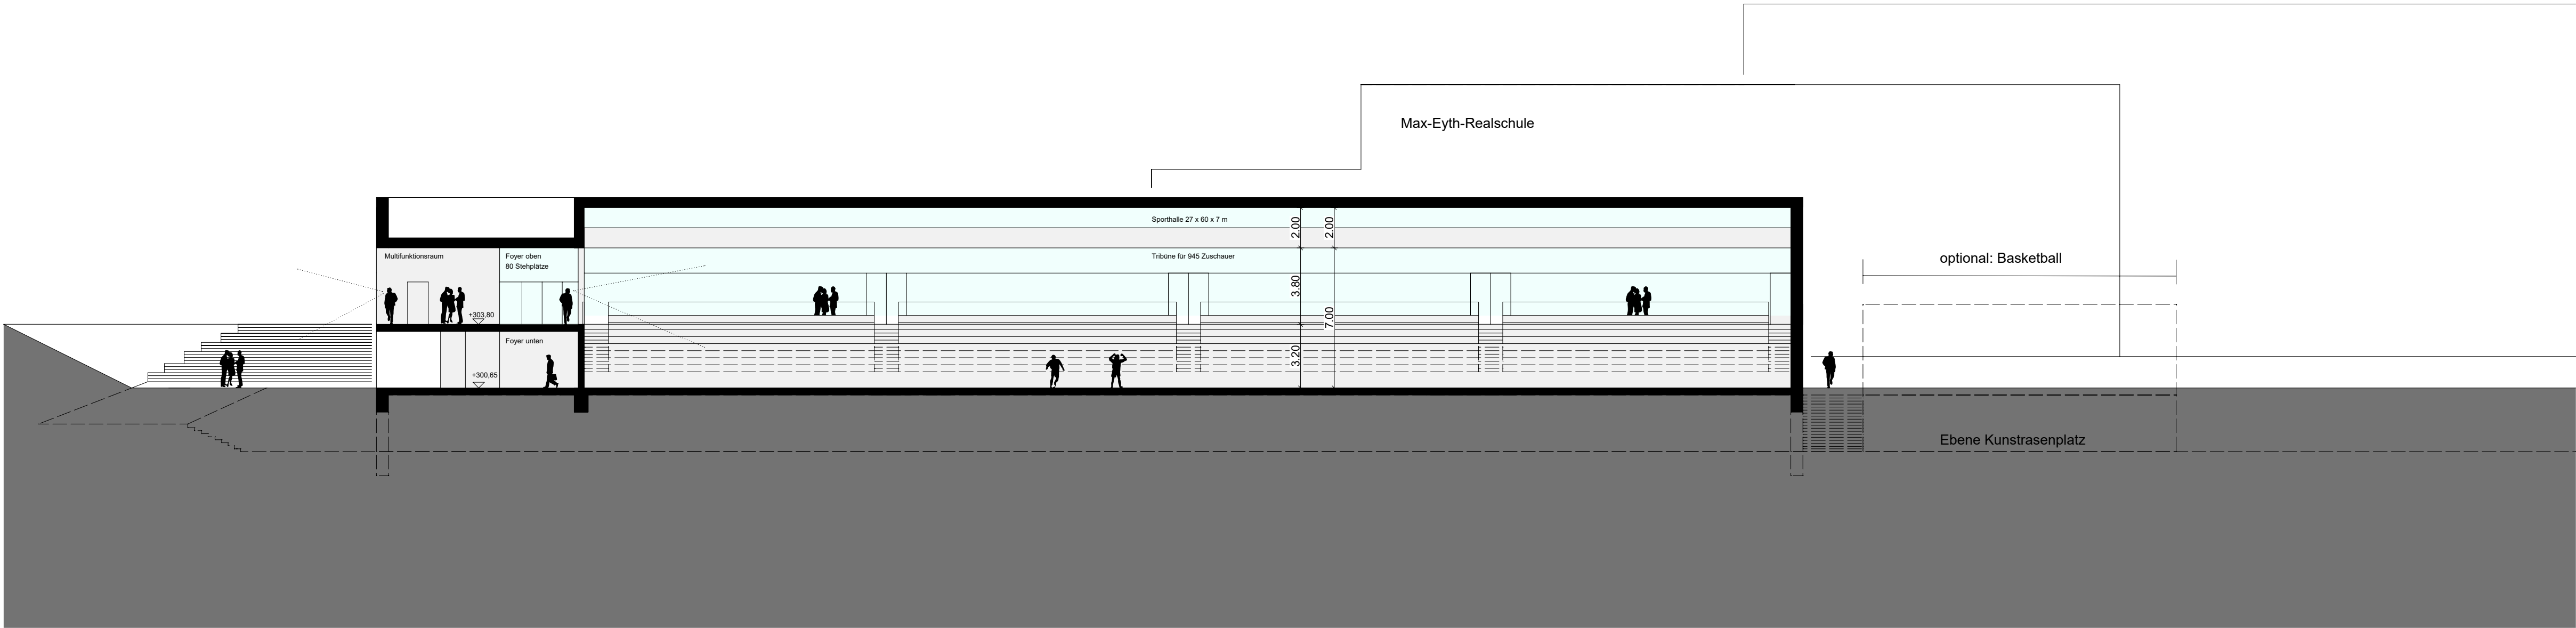

Längsschnitt Neubau

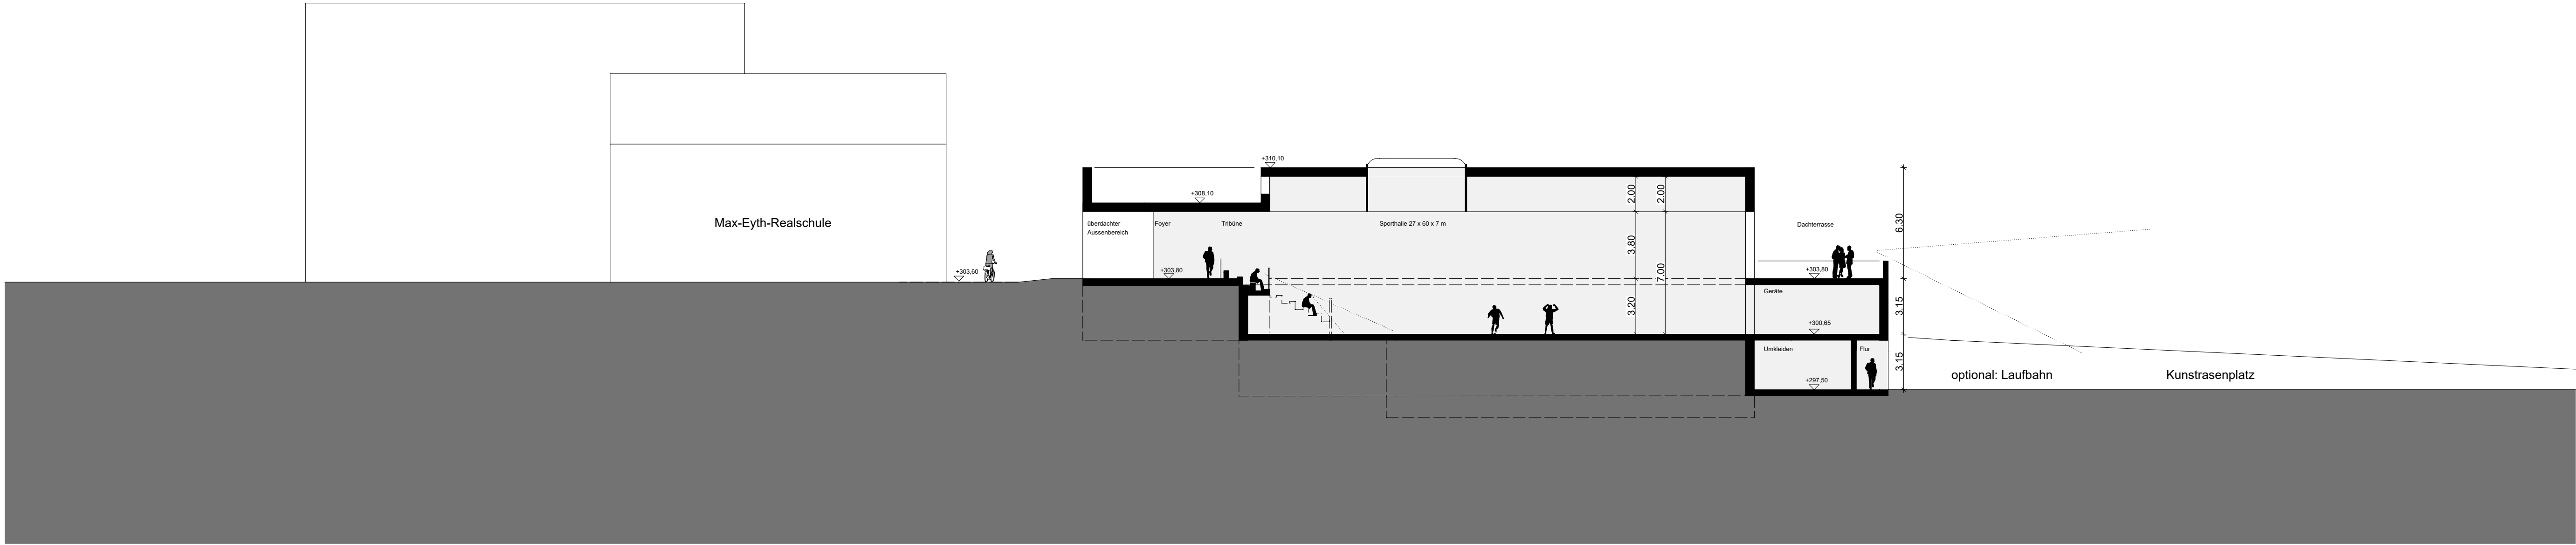

Querschnitt Neubau