
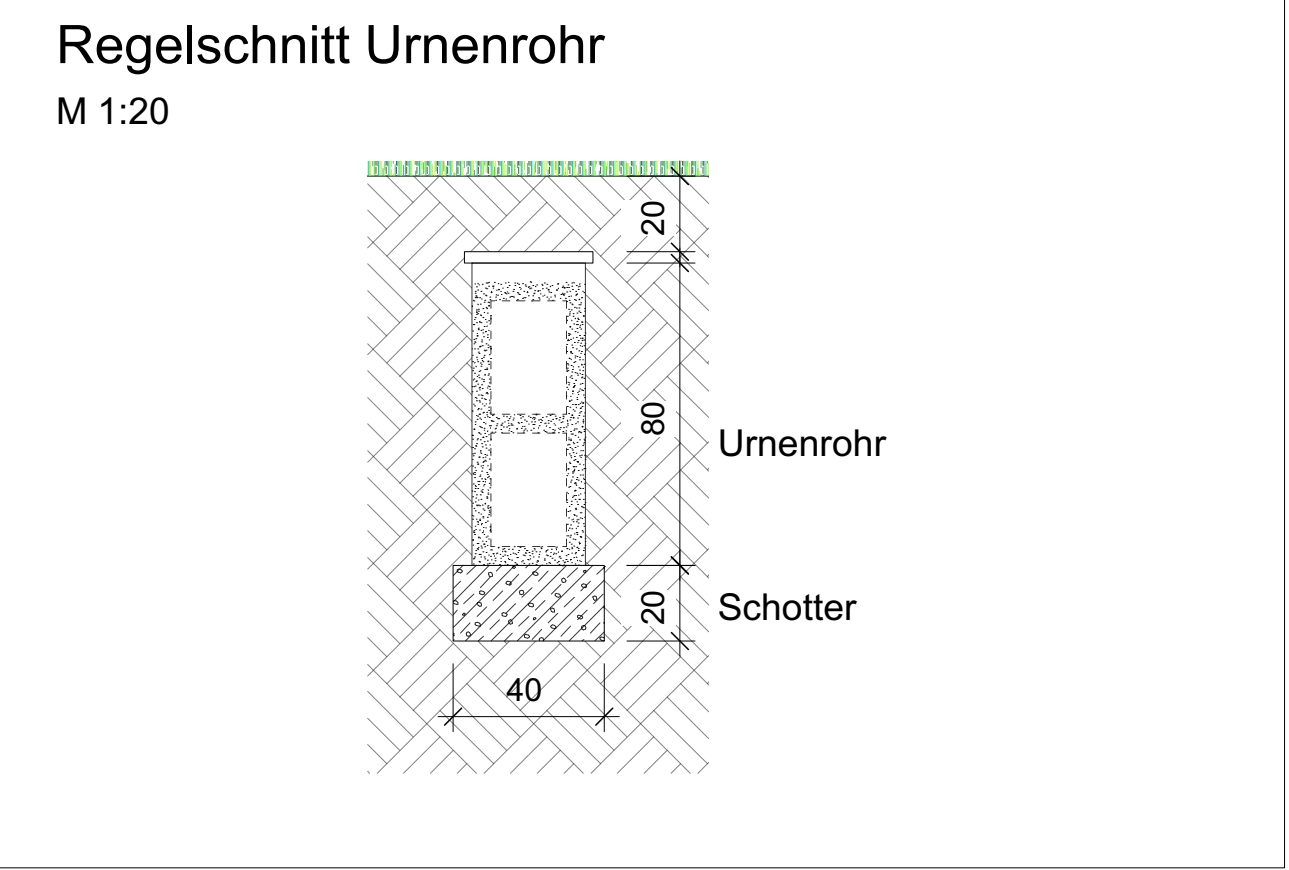


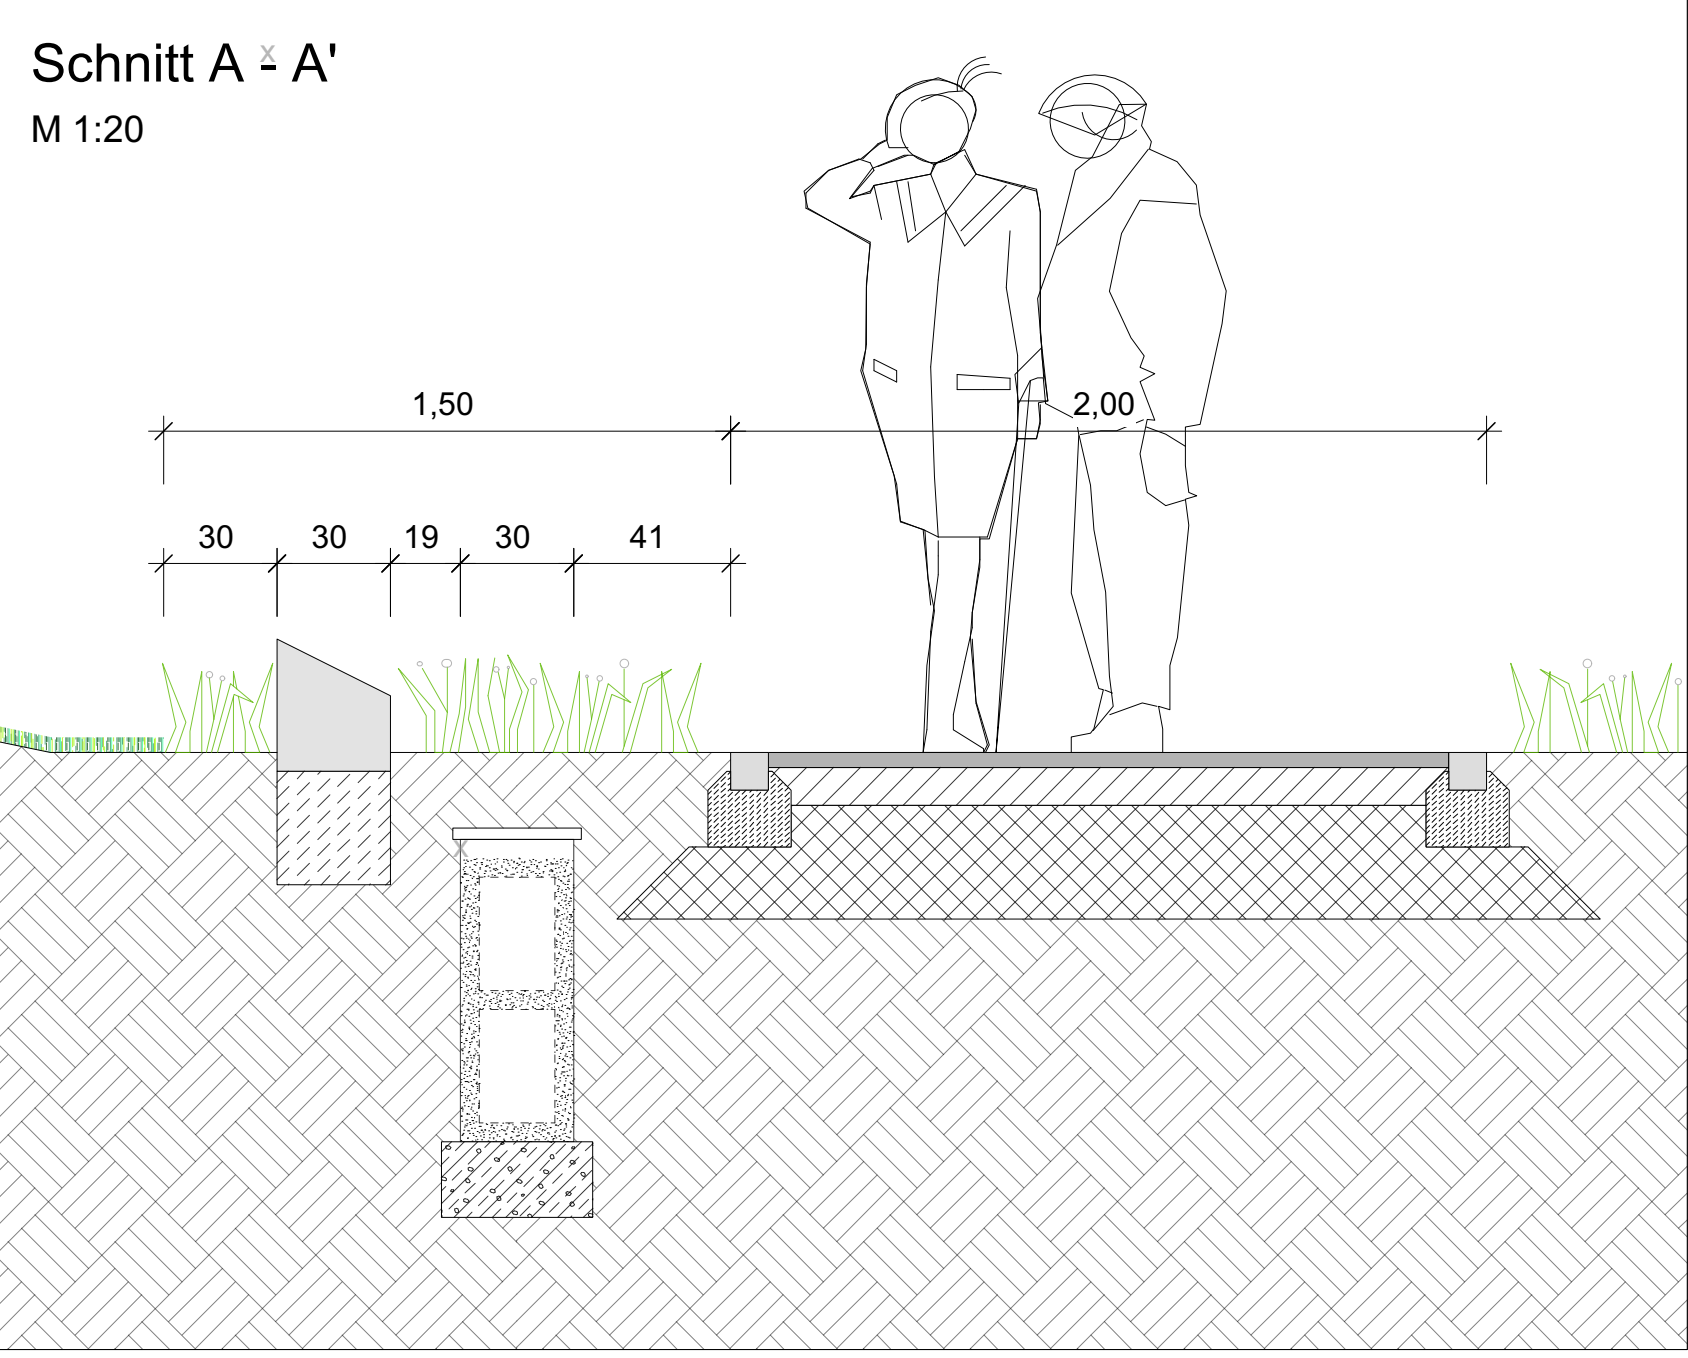

Stadt Backnang
Urnenfeld
Waldfriedhof
Entwurfsplanung

Maßstab: 1 : 100/ DIN A0
Bearbeiter: JR / GG
Plan-Nr: 19.064
Datum: 04.10.2019

Änderungen:
05.06.2020 GG

roosplan
Stadt- und Landschaftsplanung
Ammersee 10, 71272 Backnang
Telefon: 07141 123456
E-Mail: roosplan@roosplan.de
www.roosplan.de