


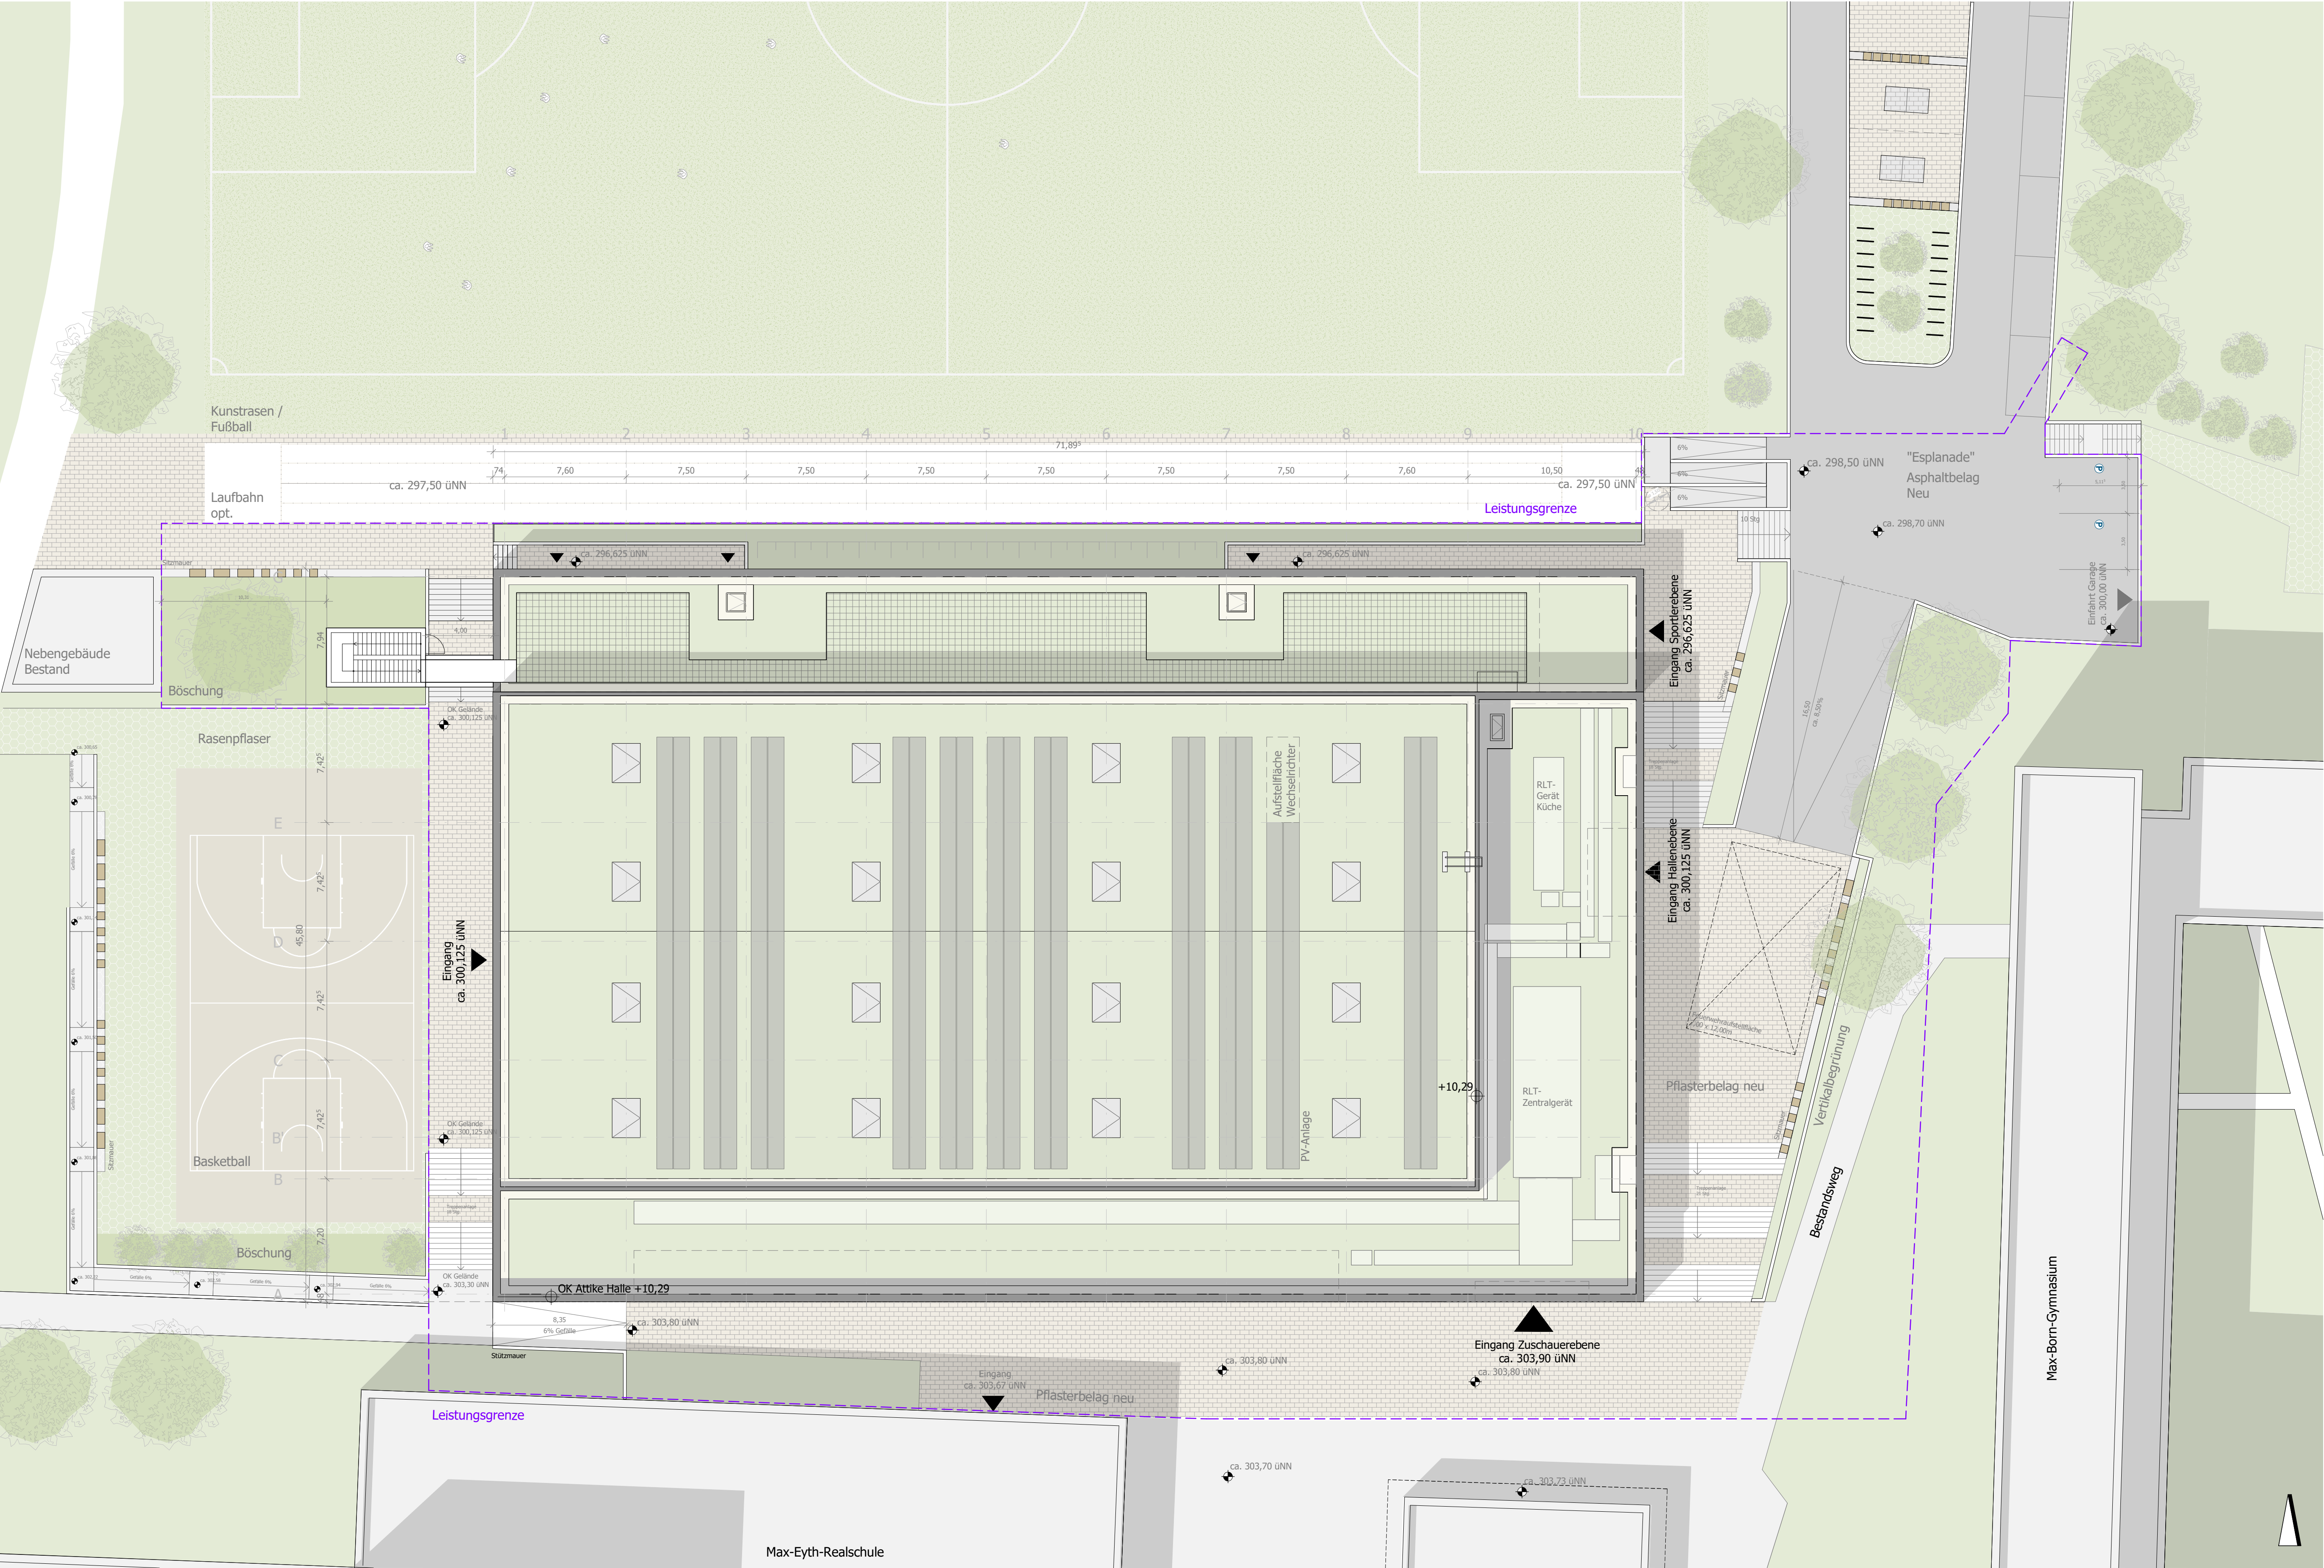

Lageplan Sporthalle, Außenanlagen - Dachaufsicht mit Option Dachterrasse


M 1:200



M 1:100




M 1:100

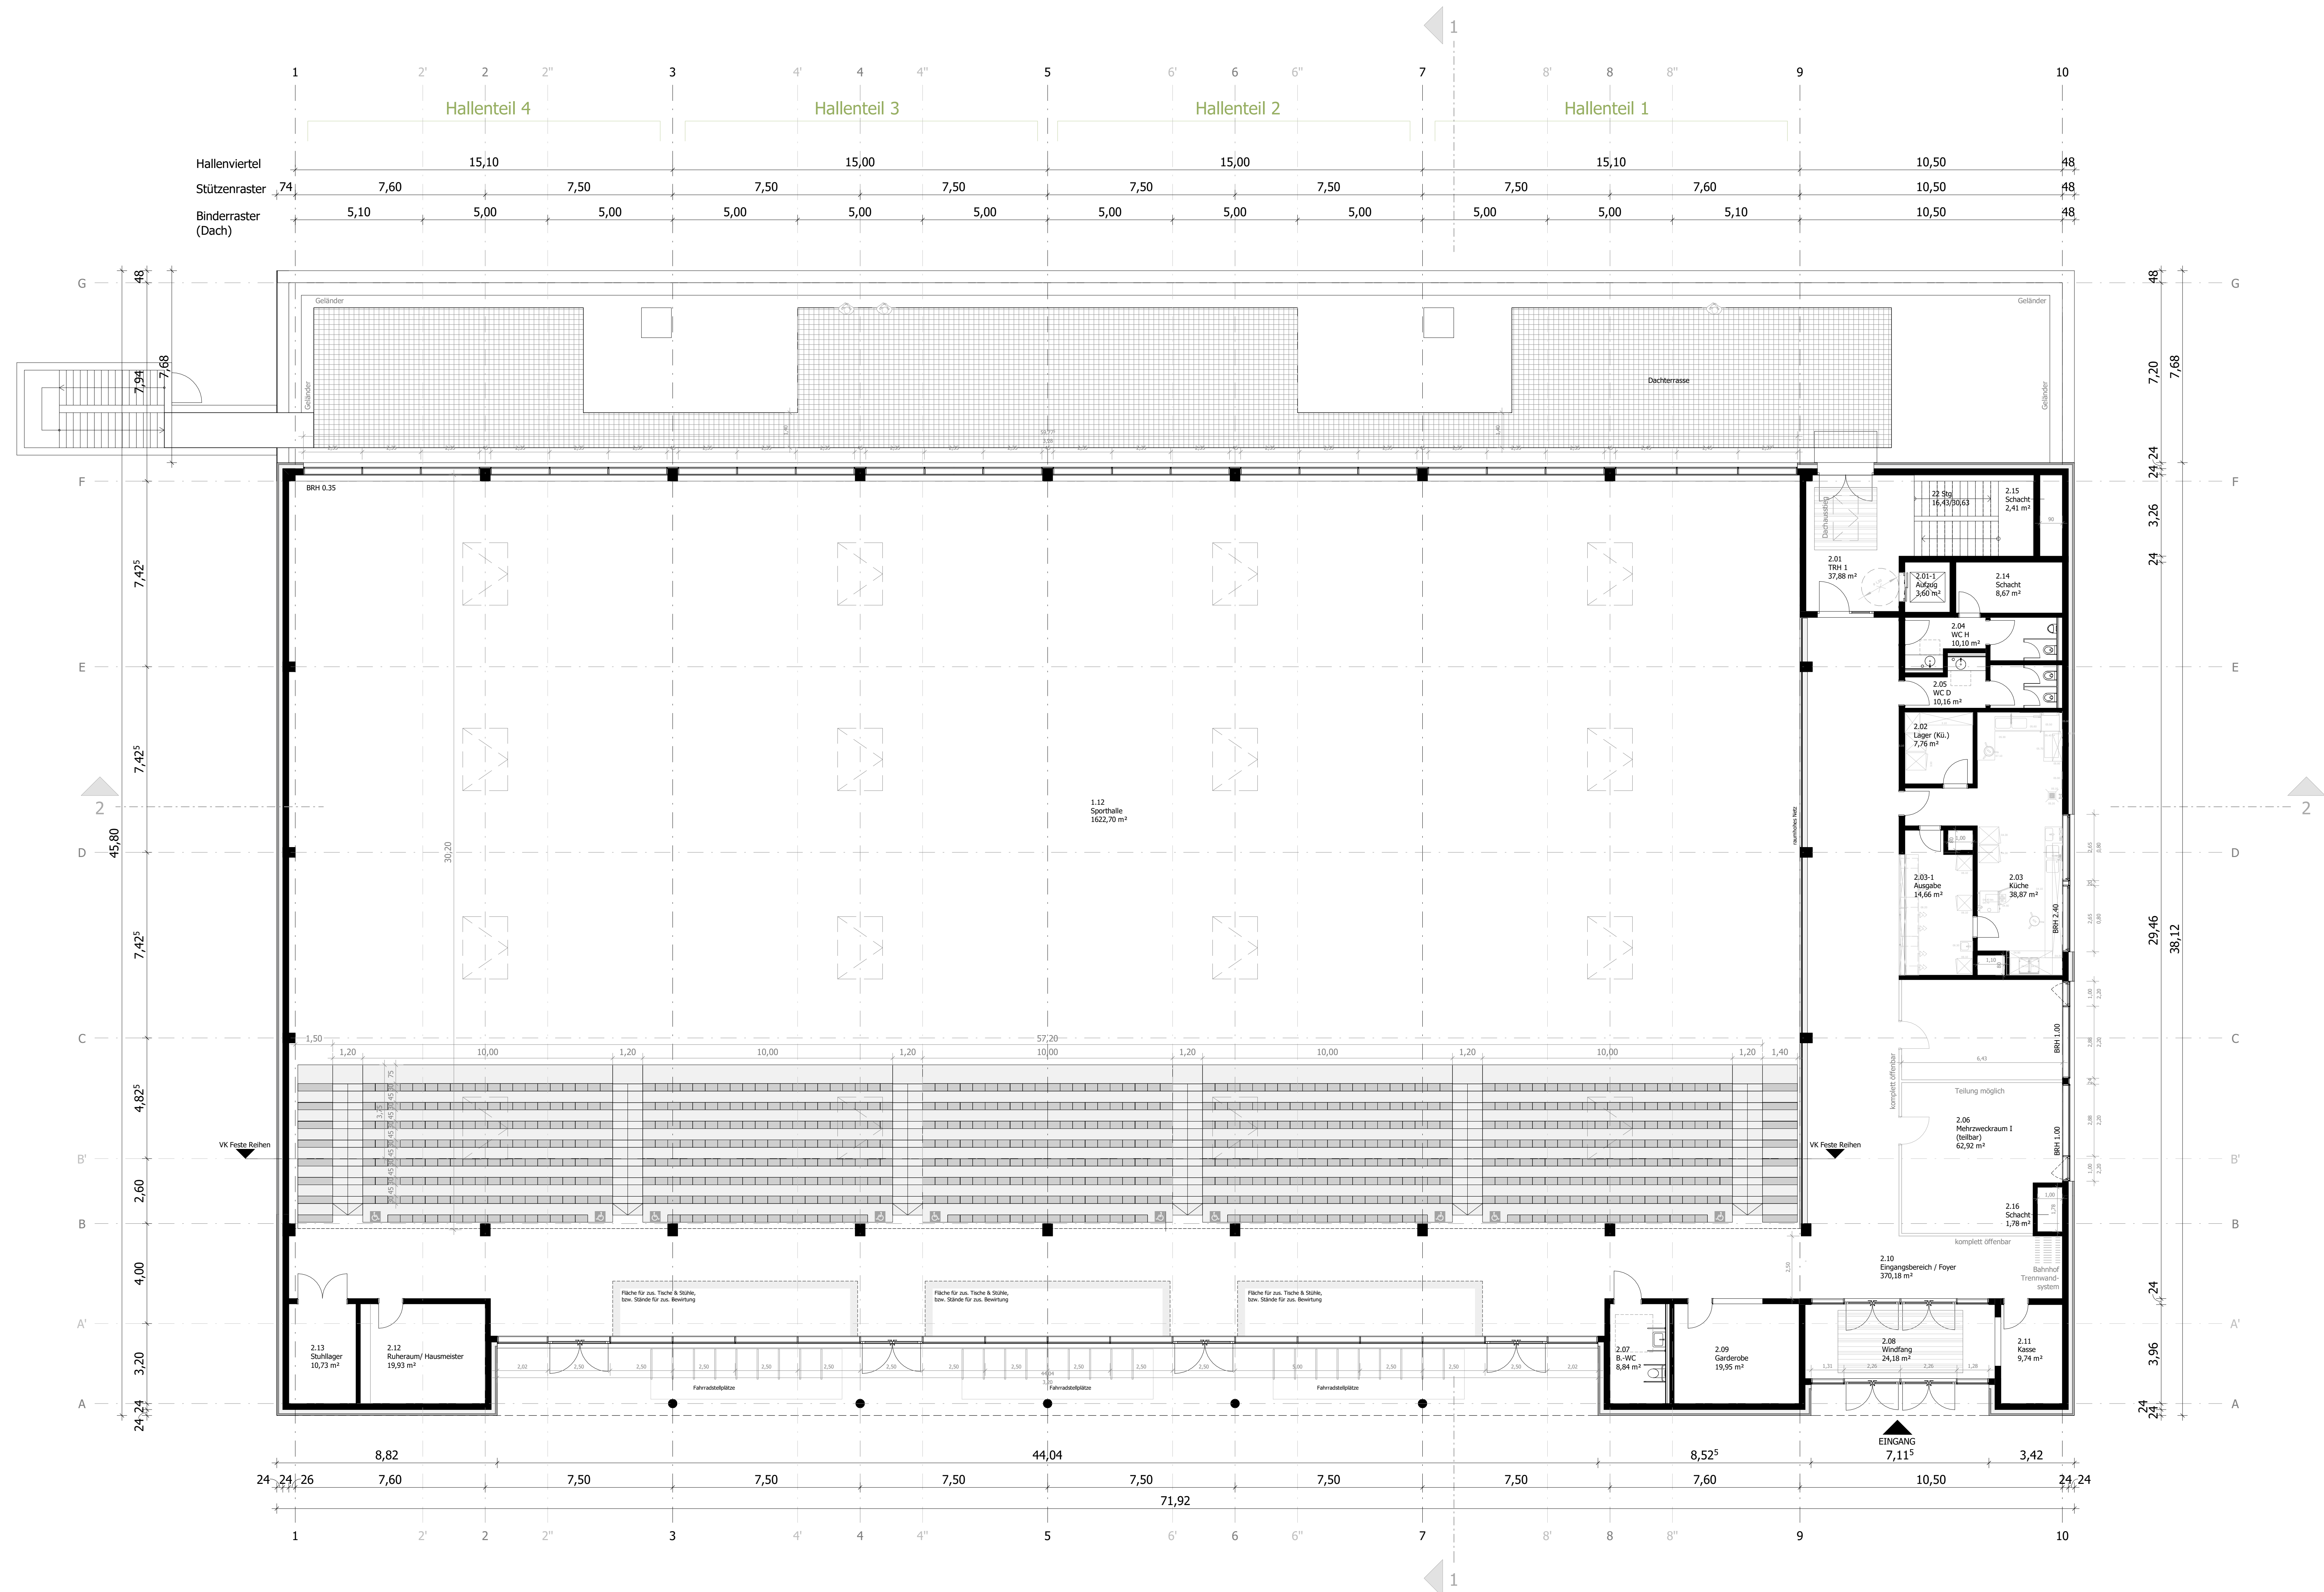


Grundriss Sporthalle, Ebene 00, Zuschauerebene mit Option Dachterrasse

M 1:100

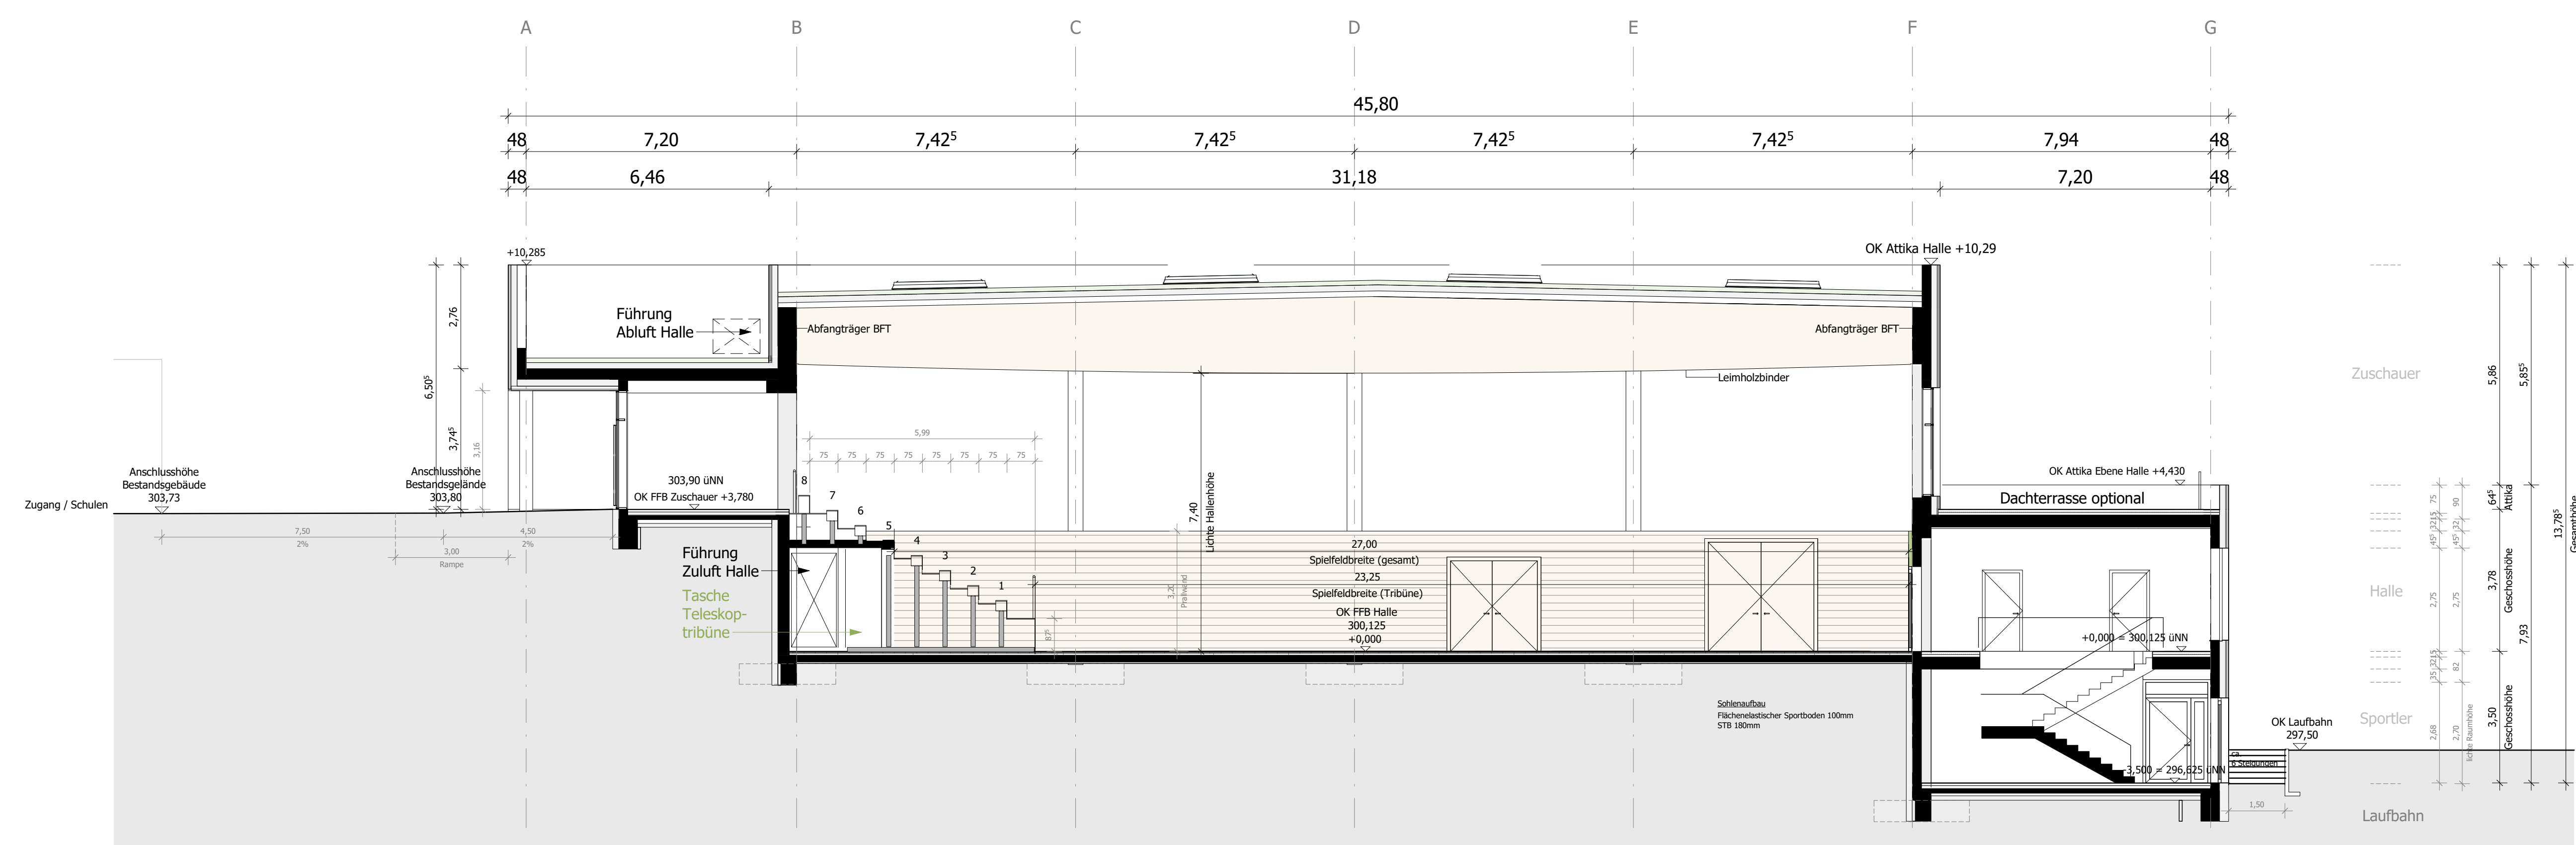

1-1 Querschnitt

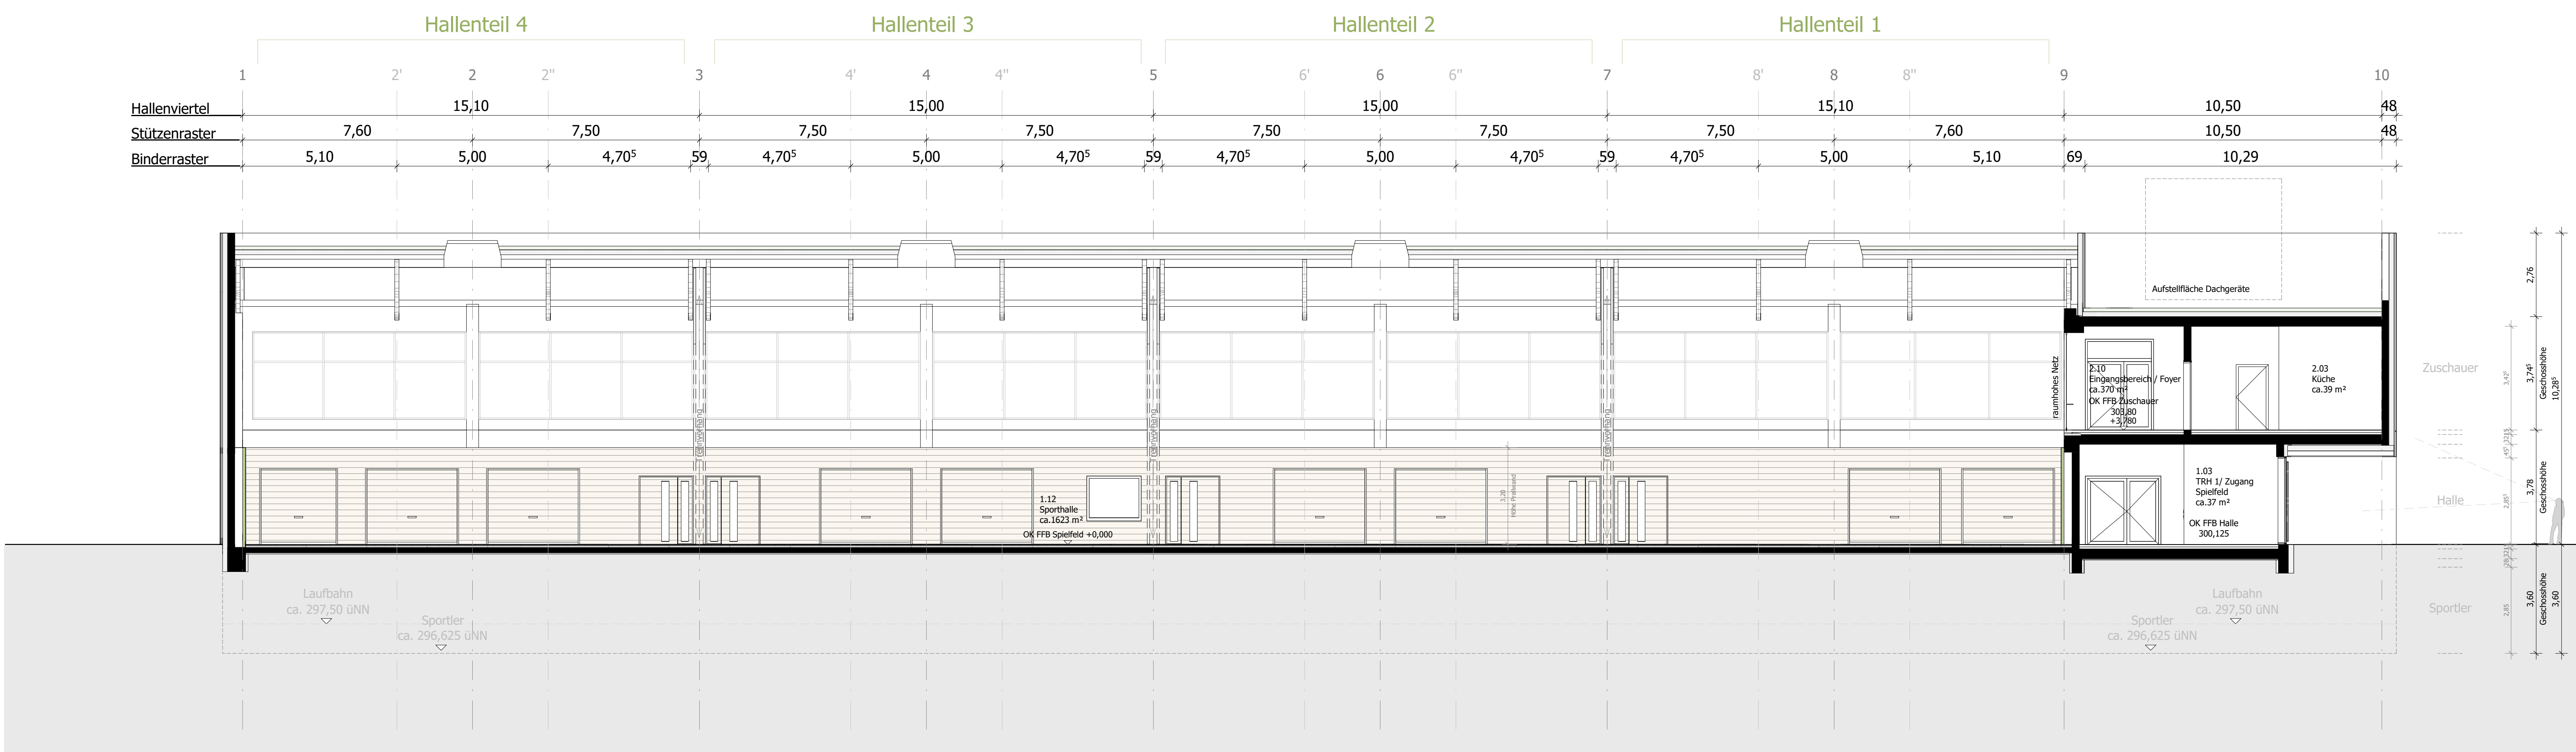

2-2 Längsschnitt

Gebäudeschnitte Sporthalle

M 1:100



Gebäudeansichten Sporthalle mit Option Dachterrasse

M 1:100



M 1:100



NEUBAU KARL-EUERLE-HALLE

IN DER MURR-METROPOLE BACKNANG





NEUBAU KARL-EUERLE-HALLE

IN DER MURR-METROPOLE BACKNANG







NEUBAU KARL-EUERLE-HALLE

IN DER MURR-METROPOLE BACKNANG



