


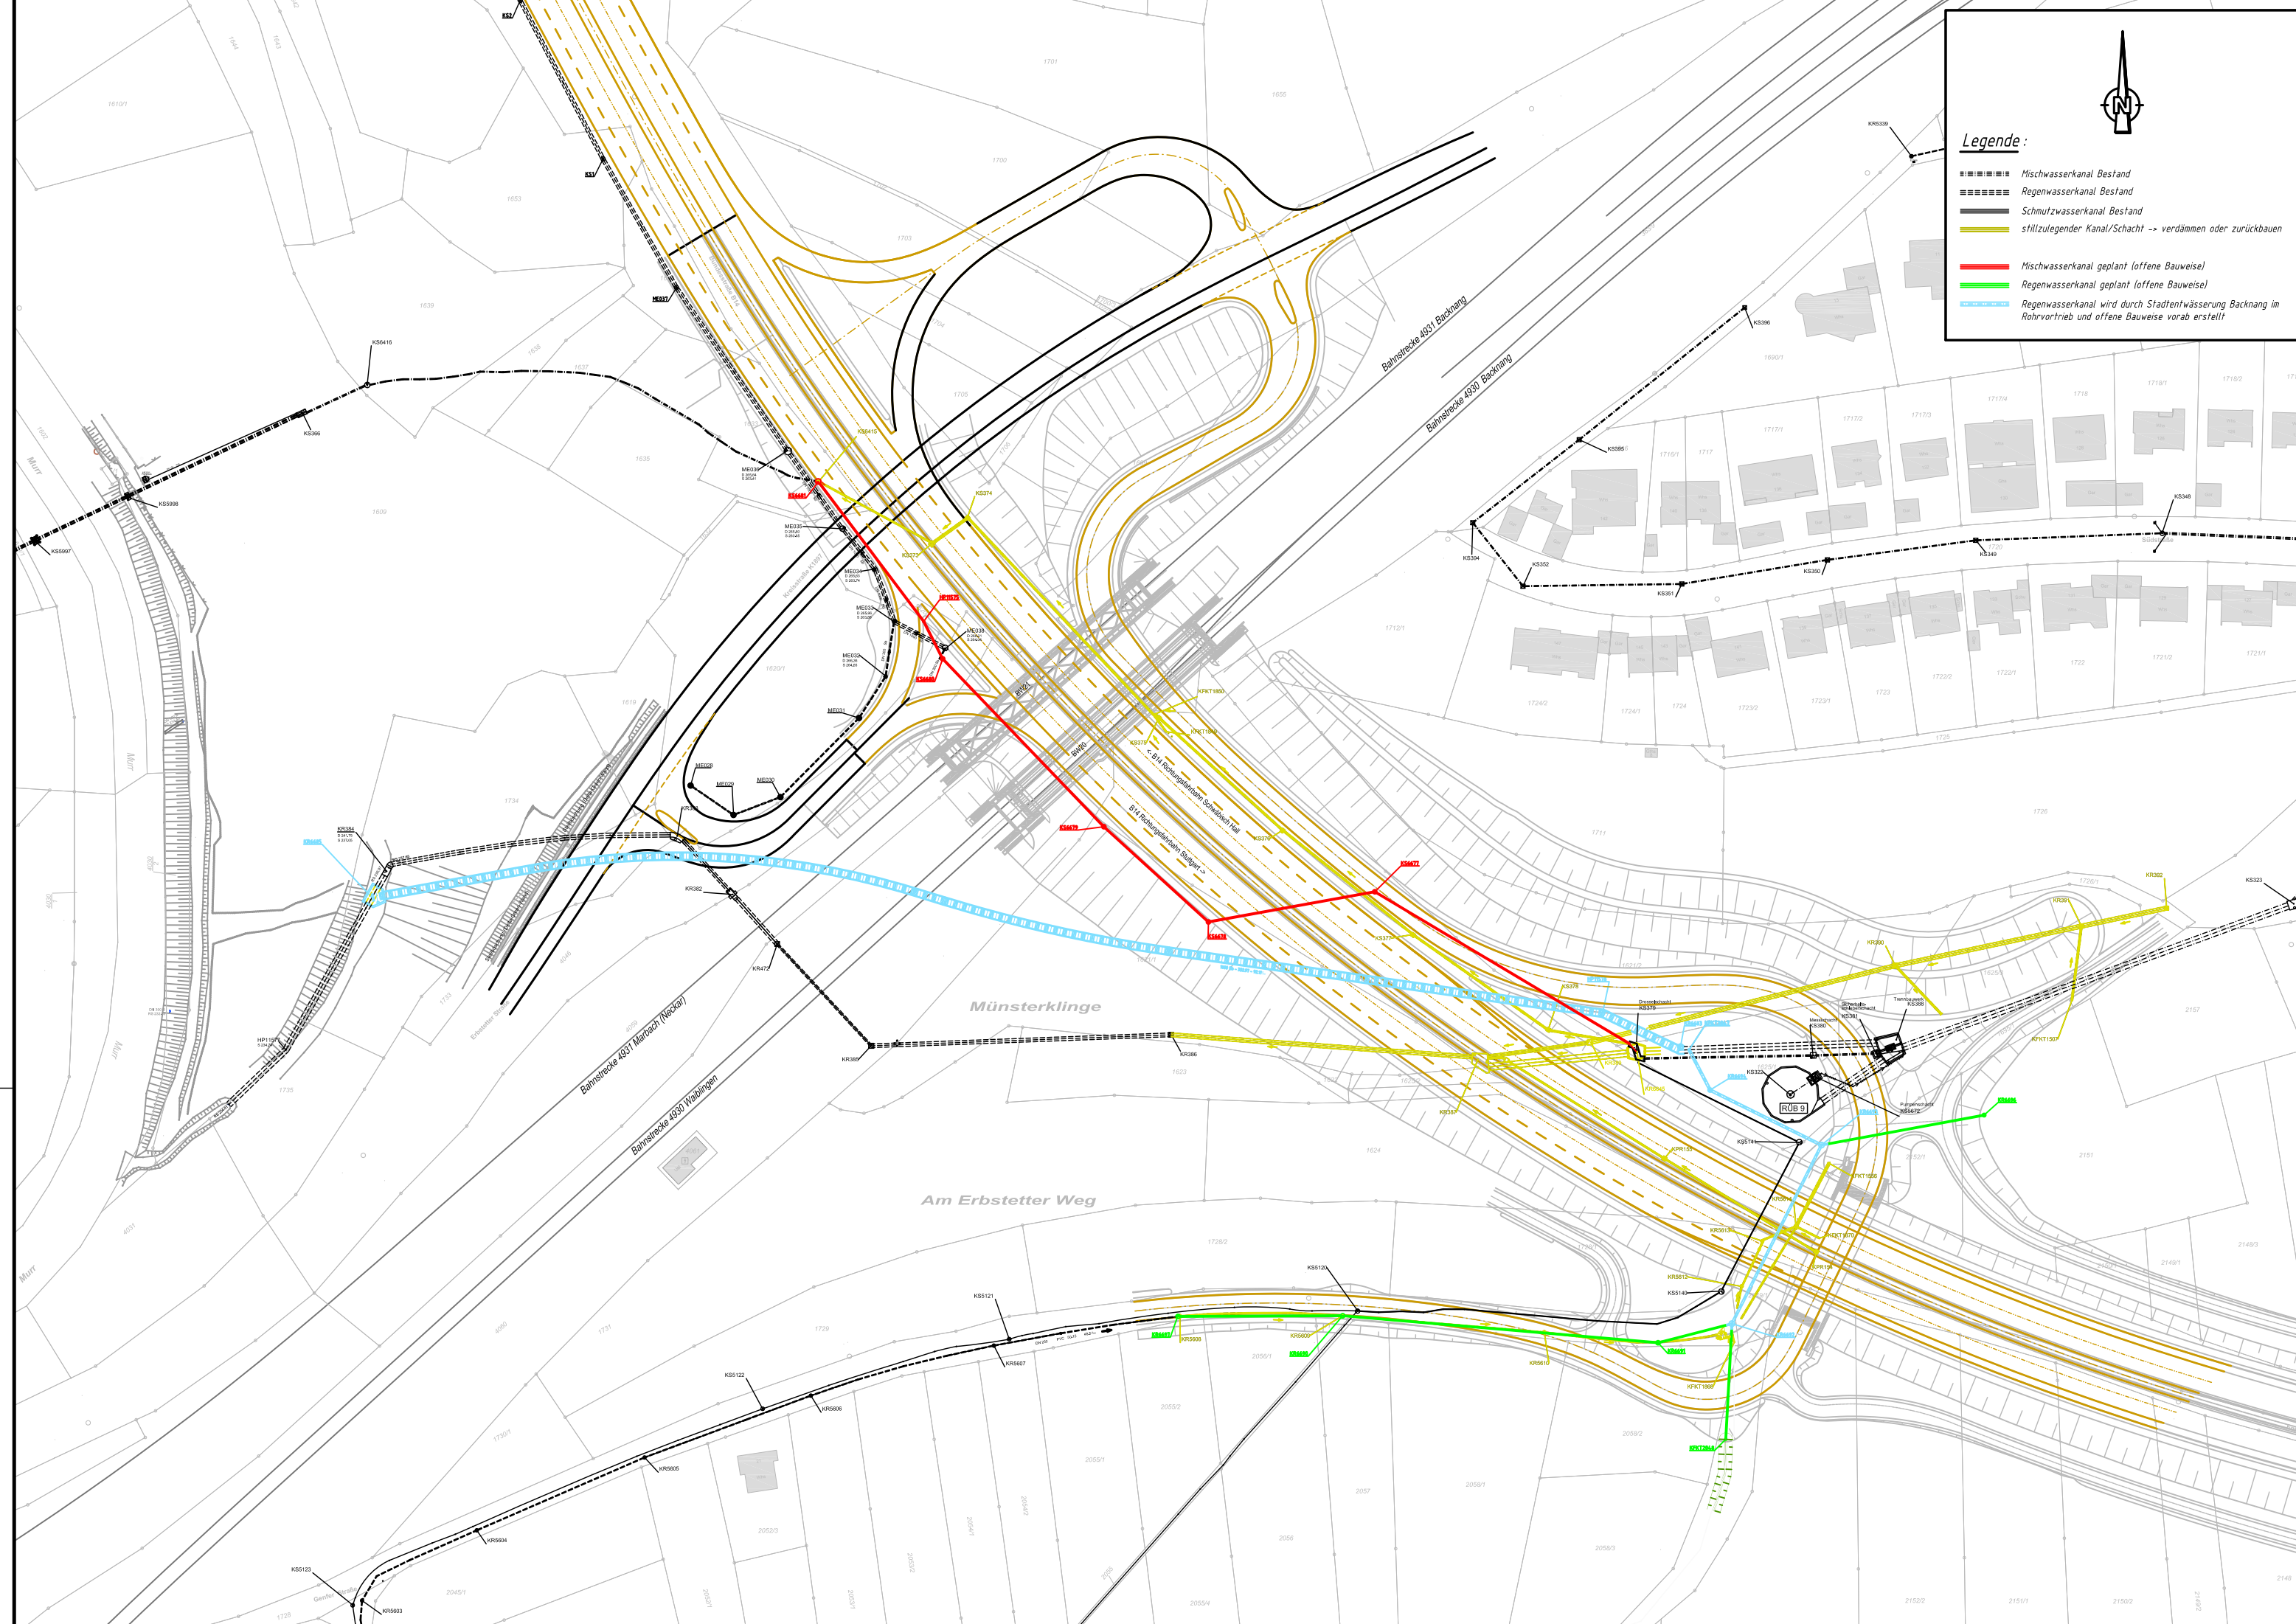

Legende:

- Mischwasserkanal Bestand
- Regenwasserkanal Bestand
- Schmutzwasserkanal Bestand
- stillzuliegender Kanal/Schacht -> verdämmen oder zurückbauen
- Mischwasserkanal geplant (offene Bauweise)
- Regenwasserkanal geplant (offene Bauweise)
- Regenwasserkanal wird durch Stadtfentwässerung Backnang im Rohrvortrieb und offene Bauweise vorab erstellt