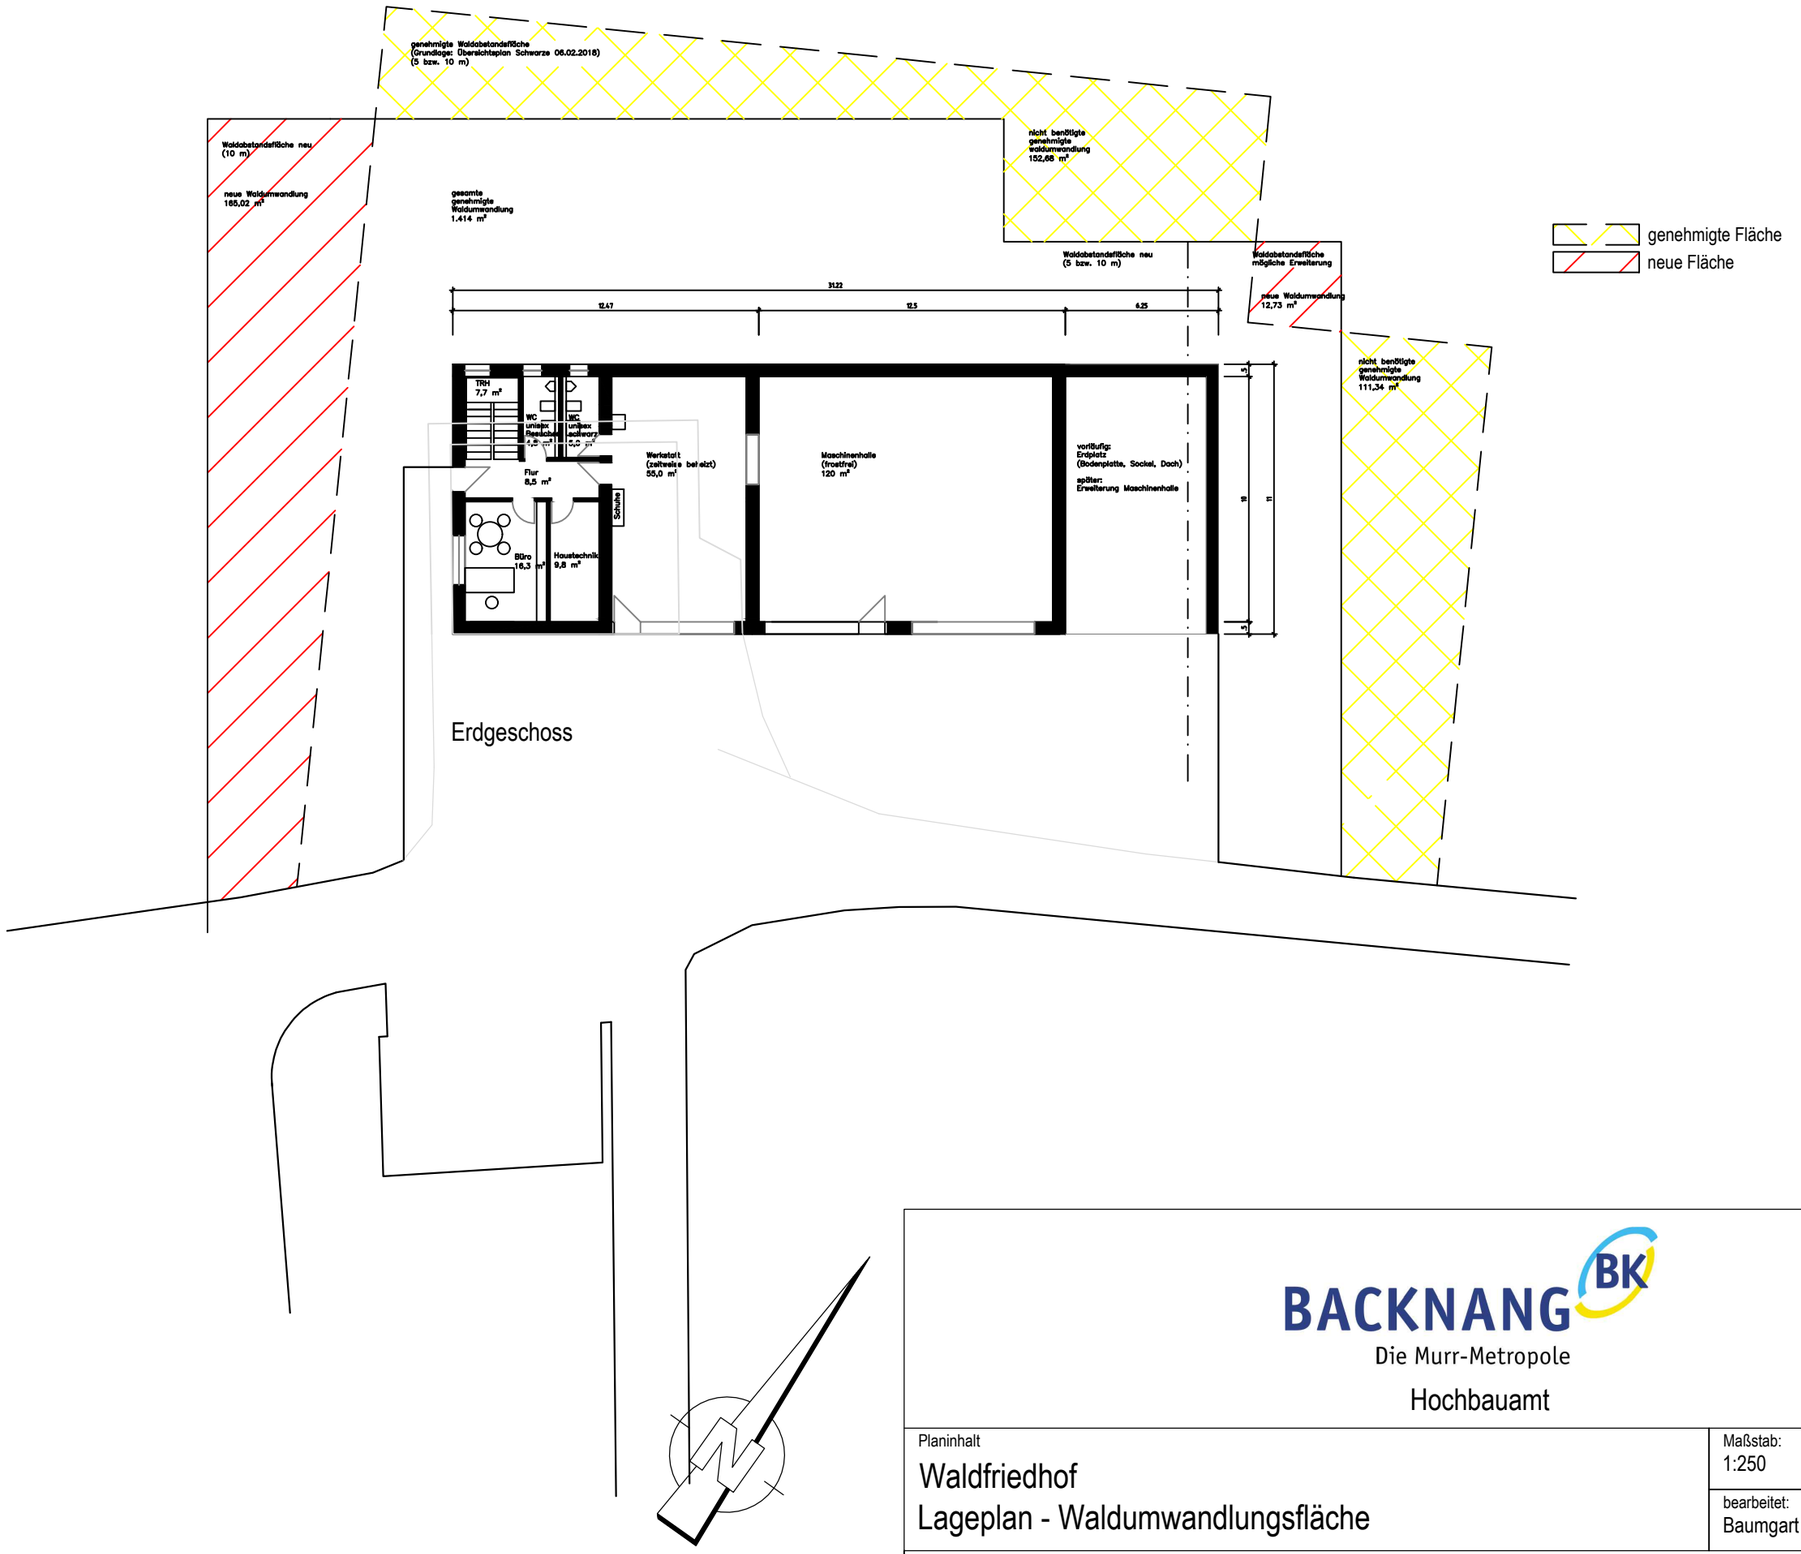

BACKNANG BK
Die Murr-Metropole

Hochbauamt

Planinhalt	Maßstab:	Datum:
Waldfriedhof Lageplan - Waldumwandlungsfläche	1:250	01.12.2023
	bearbeitet: Baumgart	gezeichnet: Schnaitmann

Grundlage: ALKIS © LGL Baden-Württemberg (www.lgl-bw.de<http://www.lgl-bw.de>) Stand der Basisinformationen: 21.10.2022, Az.: 2851.9-1/20