


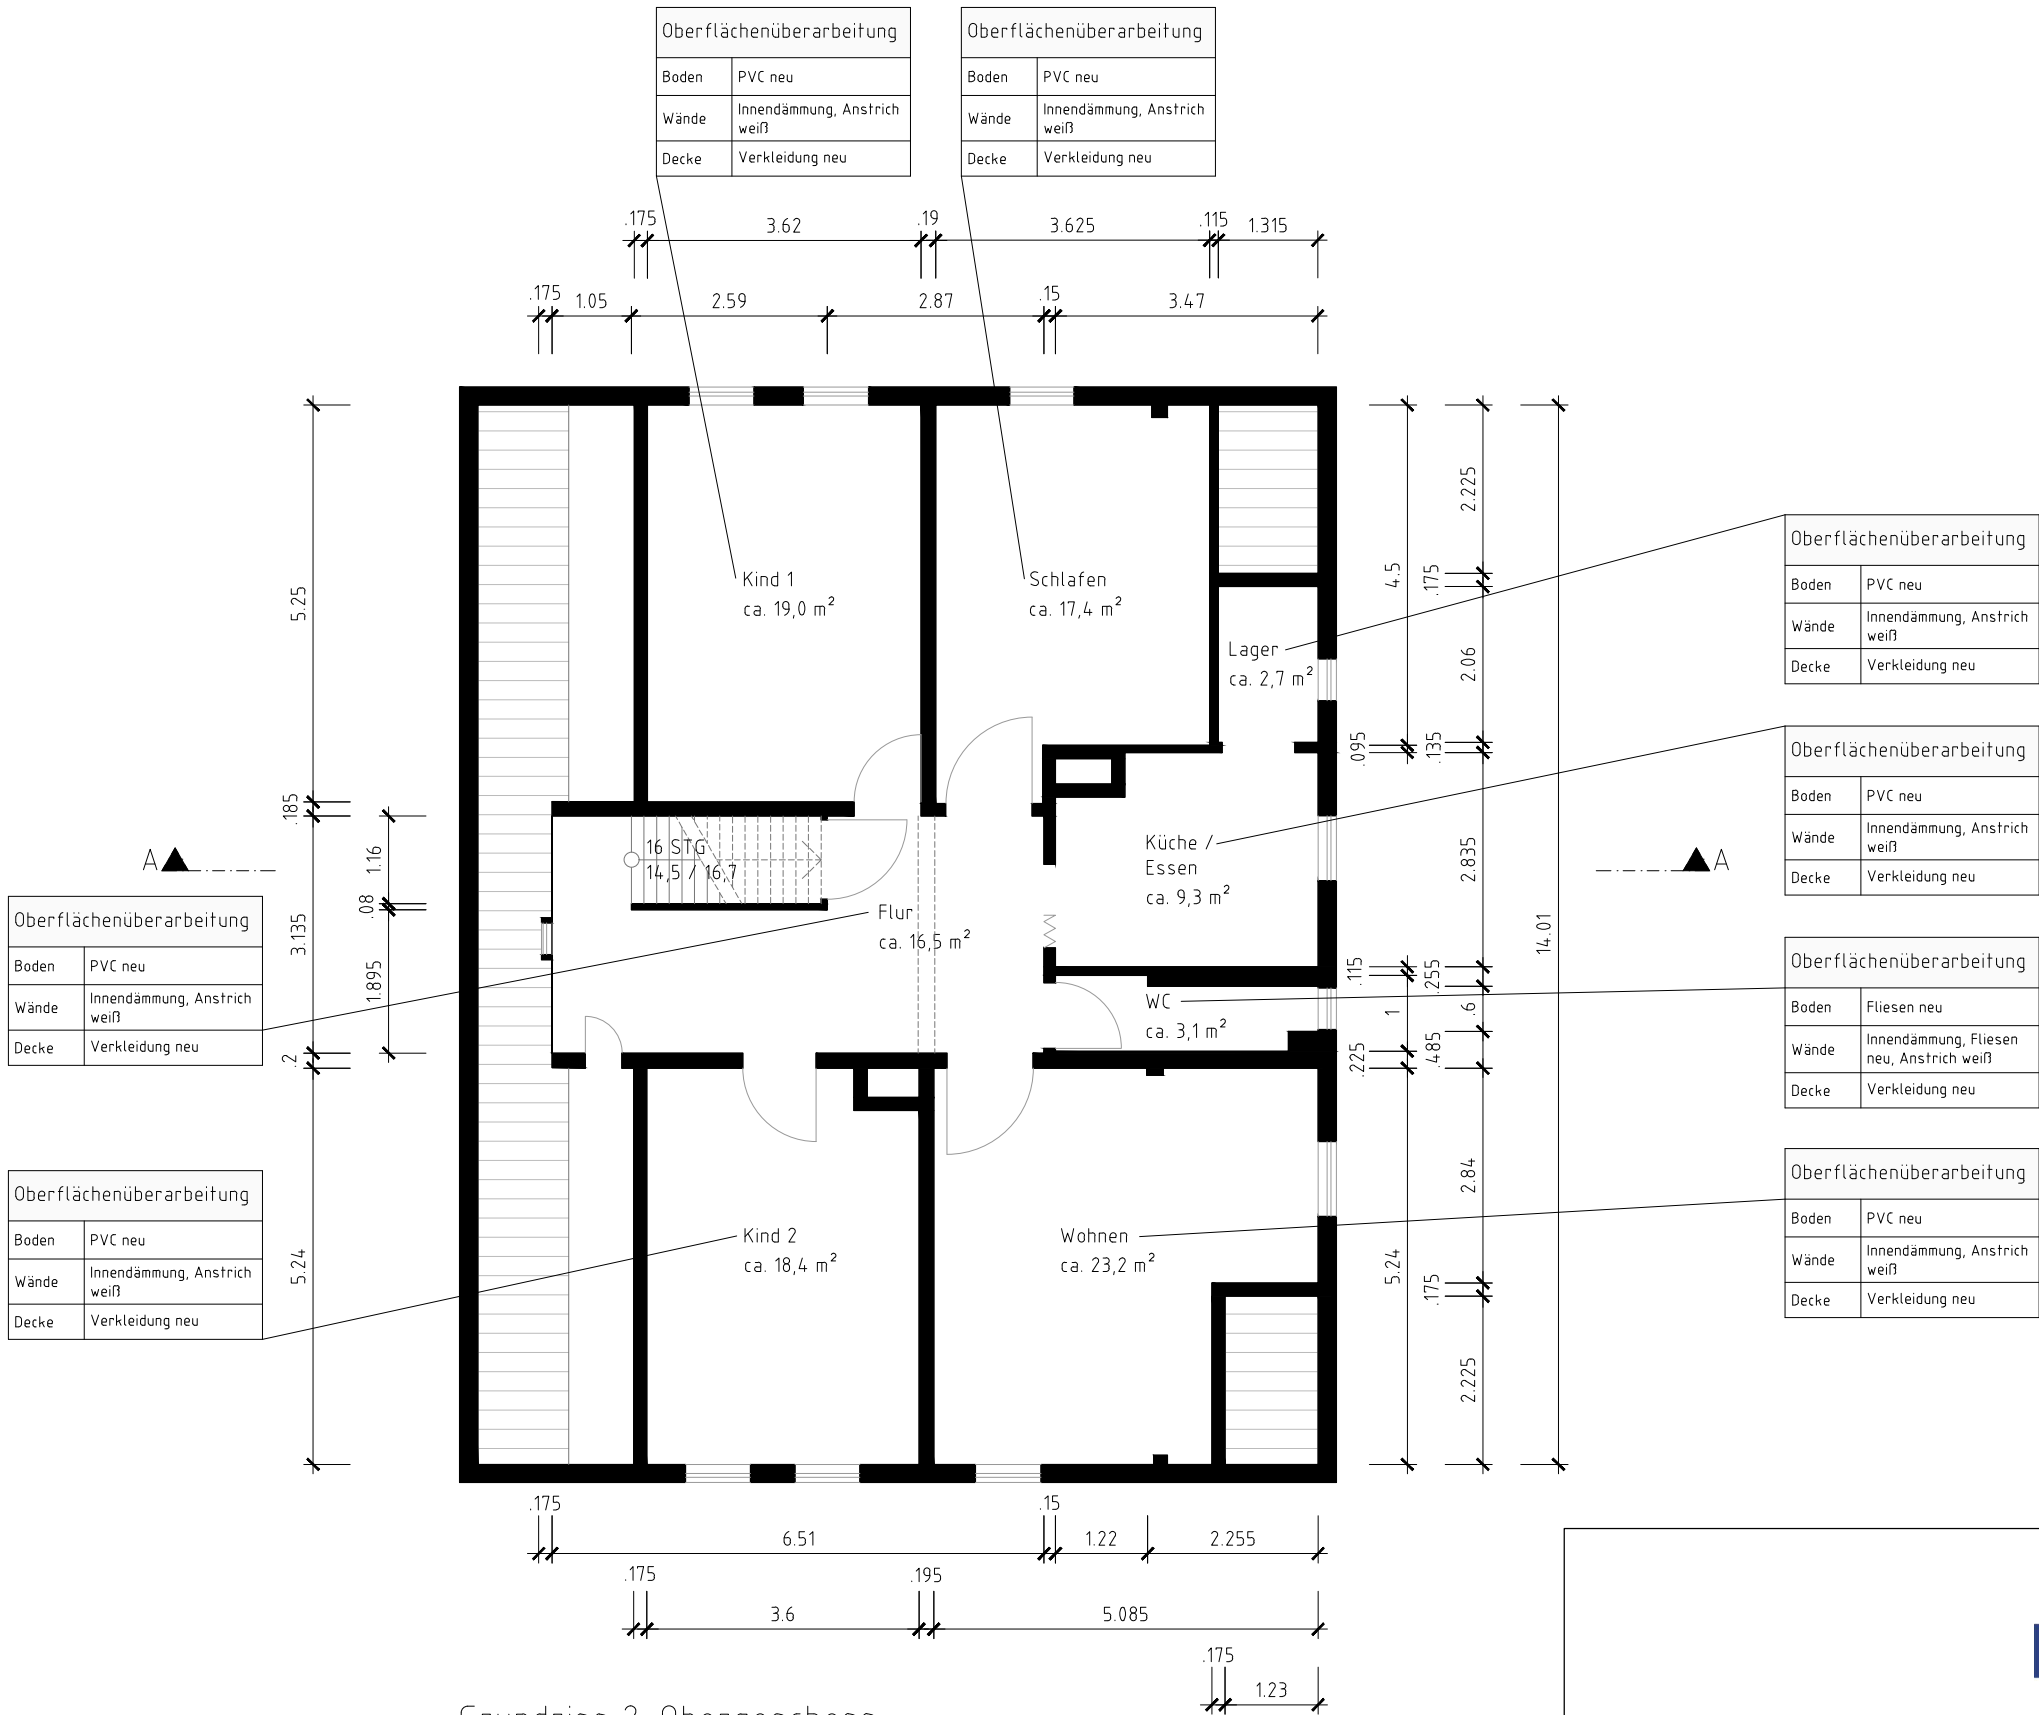

Grundriss 2. Obergeschoss

