



Umbau + Erweiterung DCG -Maubach

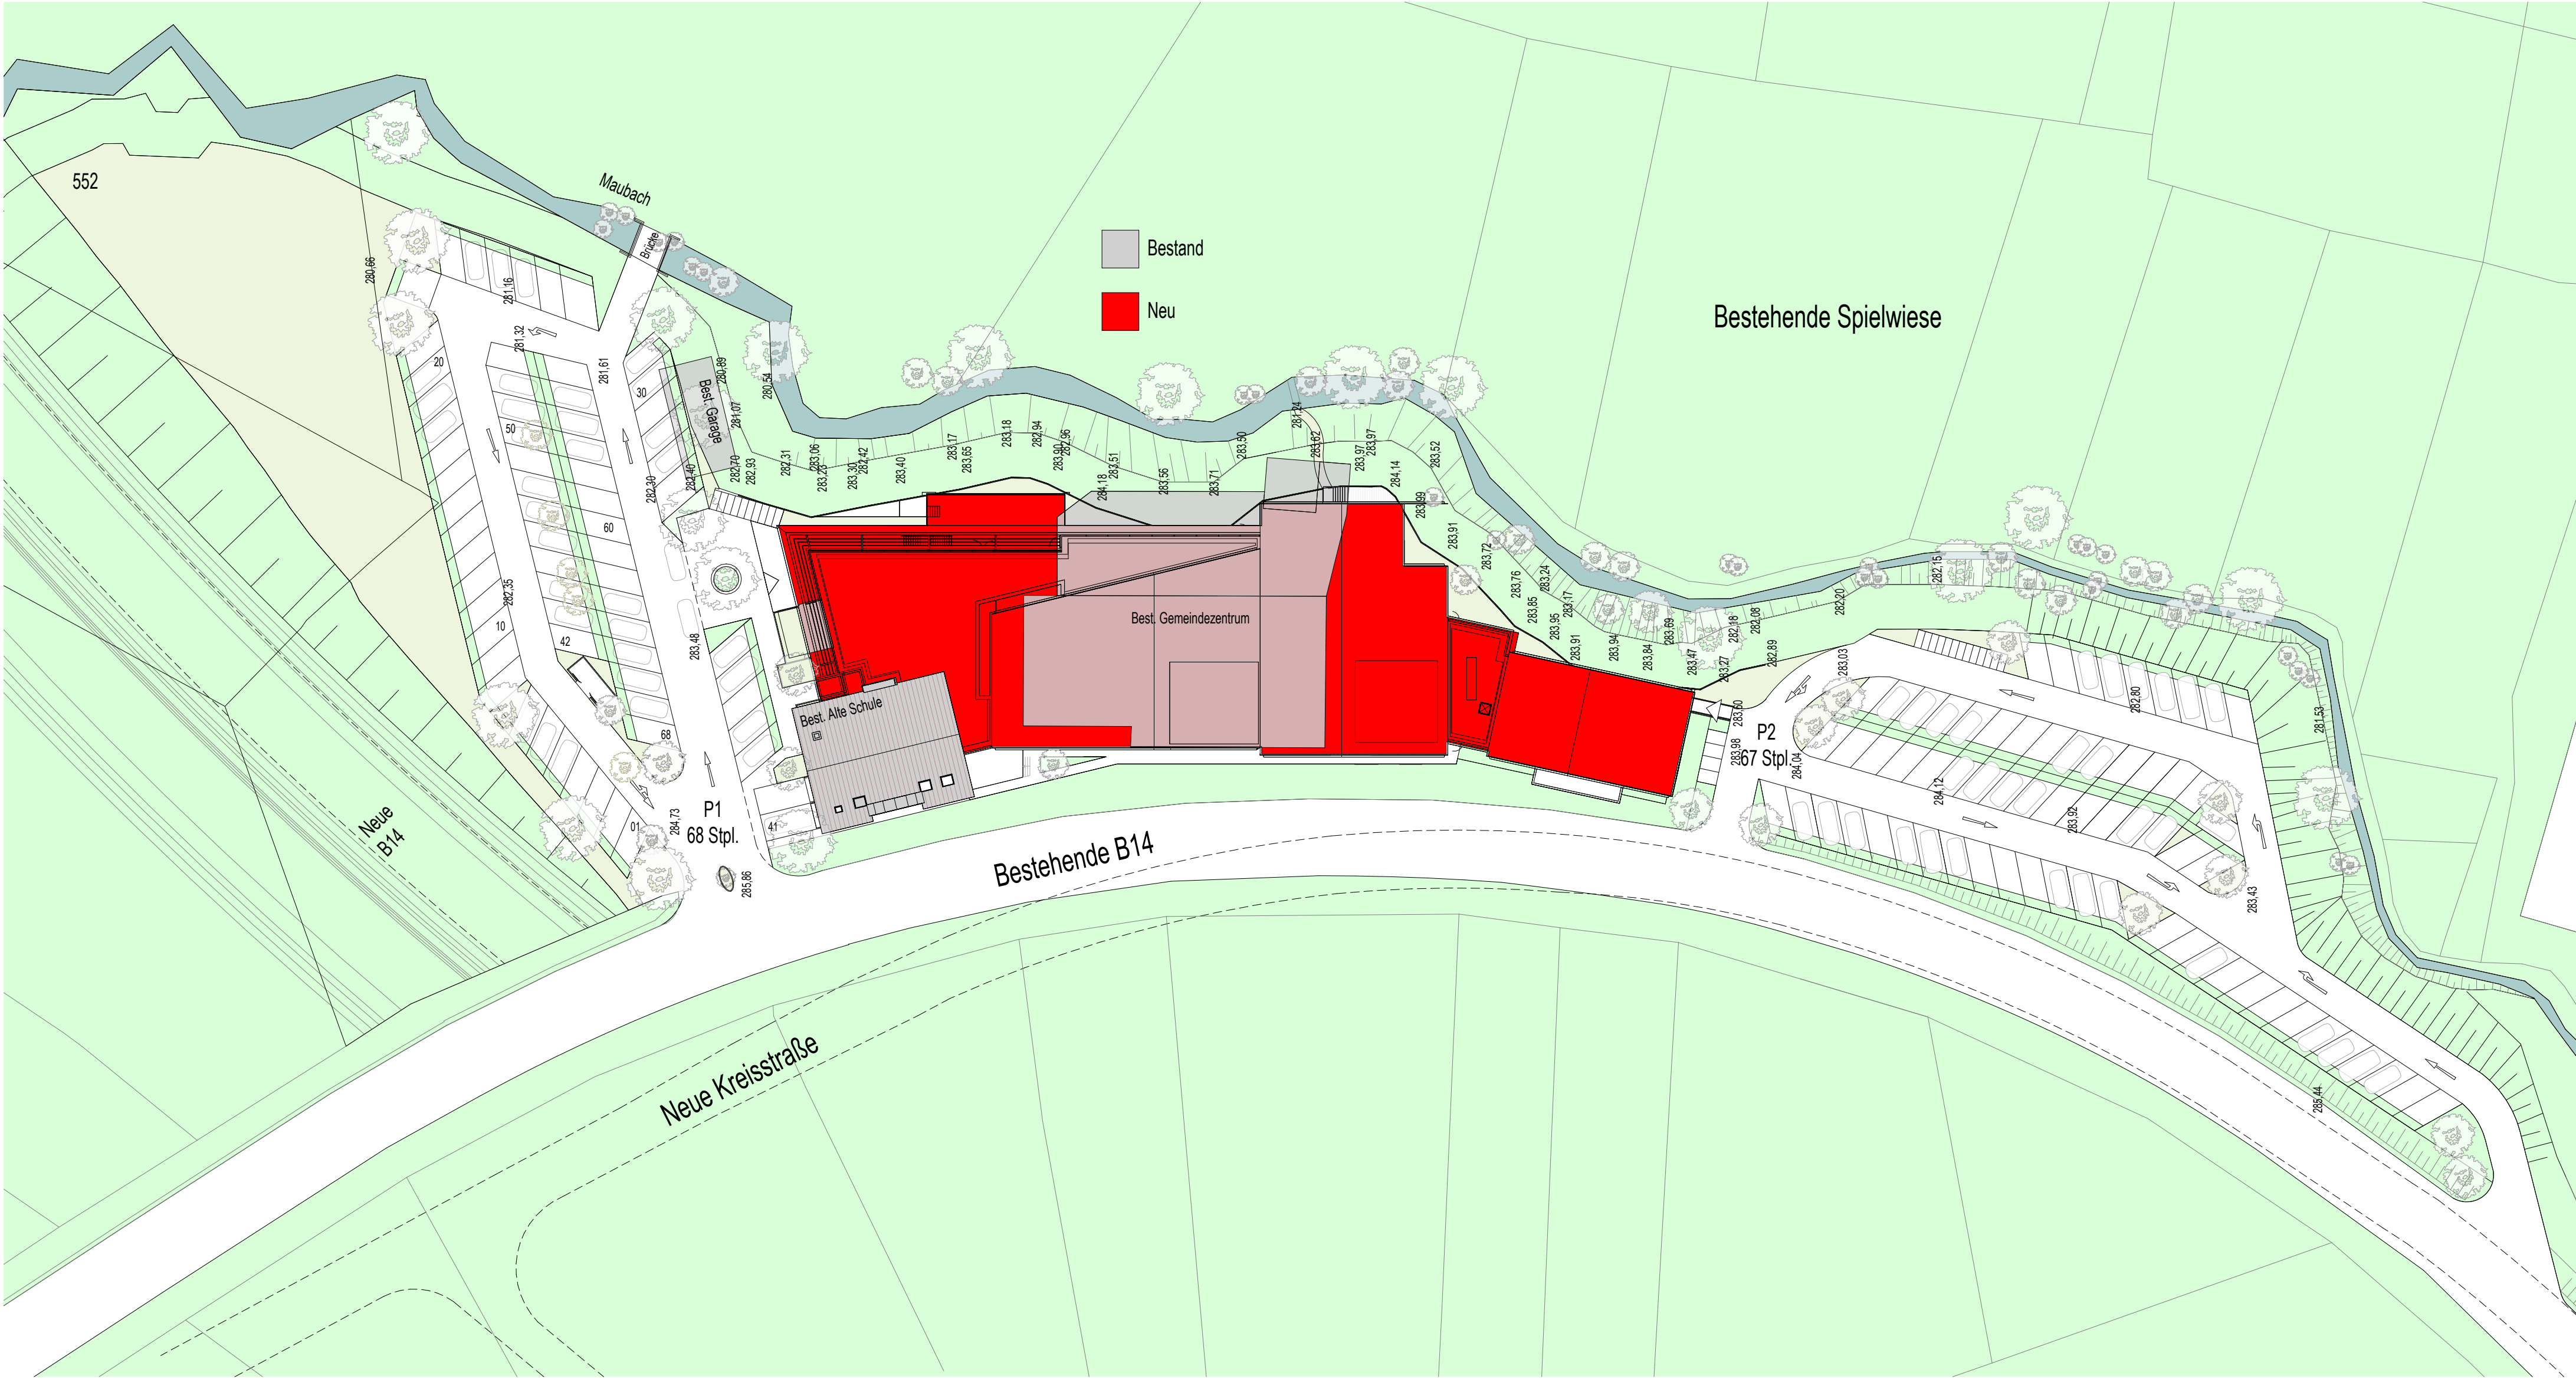

Entwurf 2350 Lageplan M 1 : 500

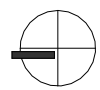

STAMMLER ARCHITEKTEN

Plotdatum: 17.11.2025
Alle Rechte vorbehalten. Unerlaubte Weitergabe oder Vervielfältigung untersagt.