




Ansicht von Südost
M 1:100

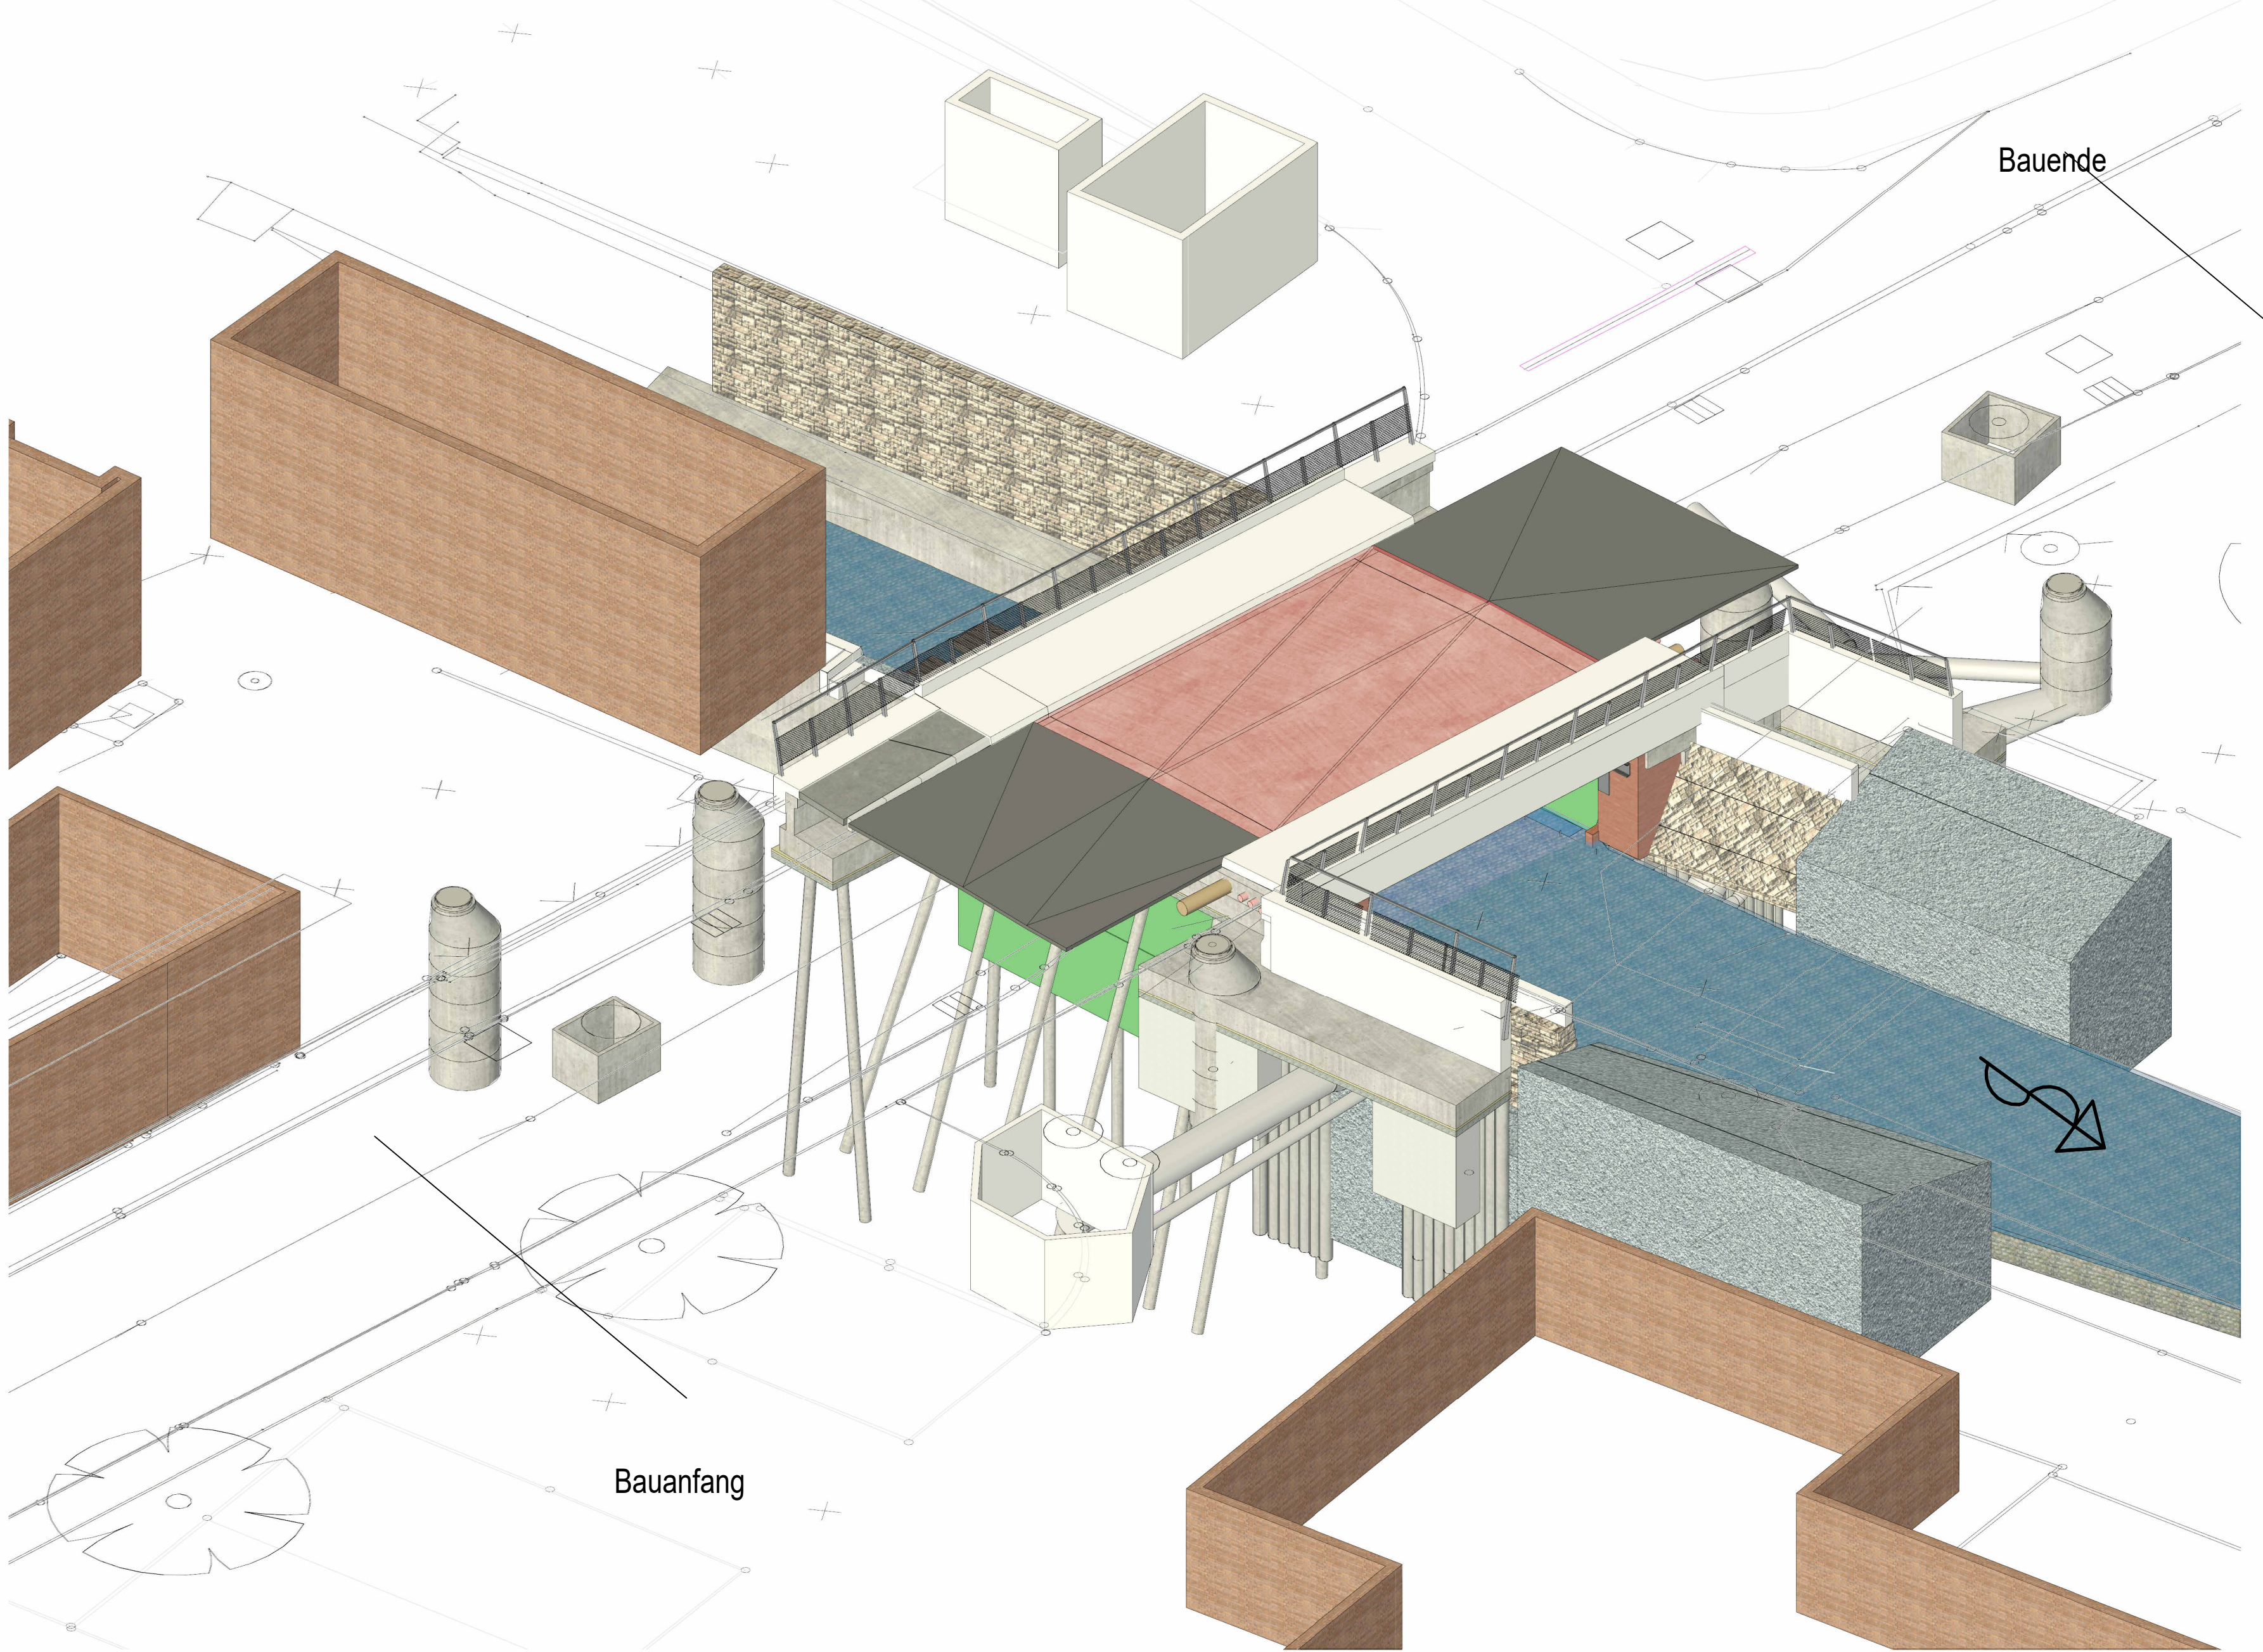


Ansicht von Nordost
M 1:100

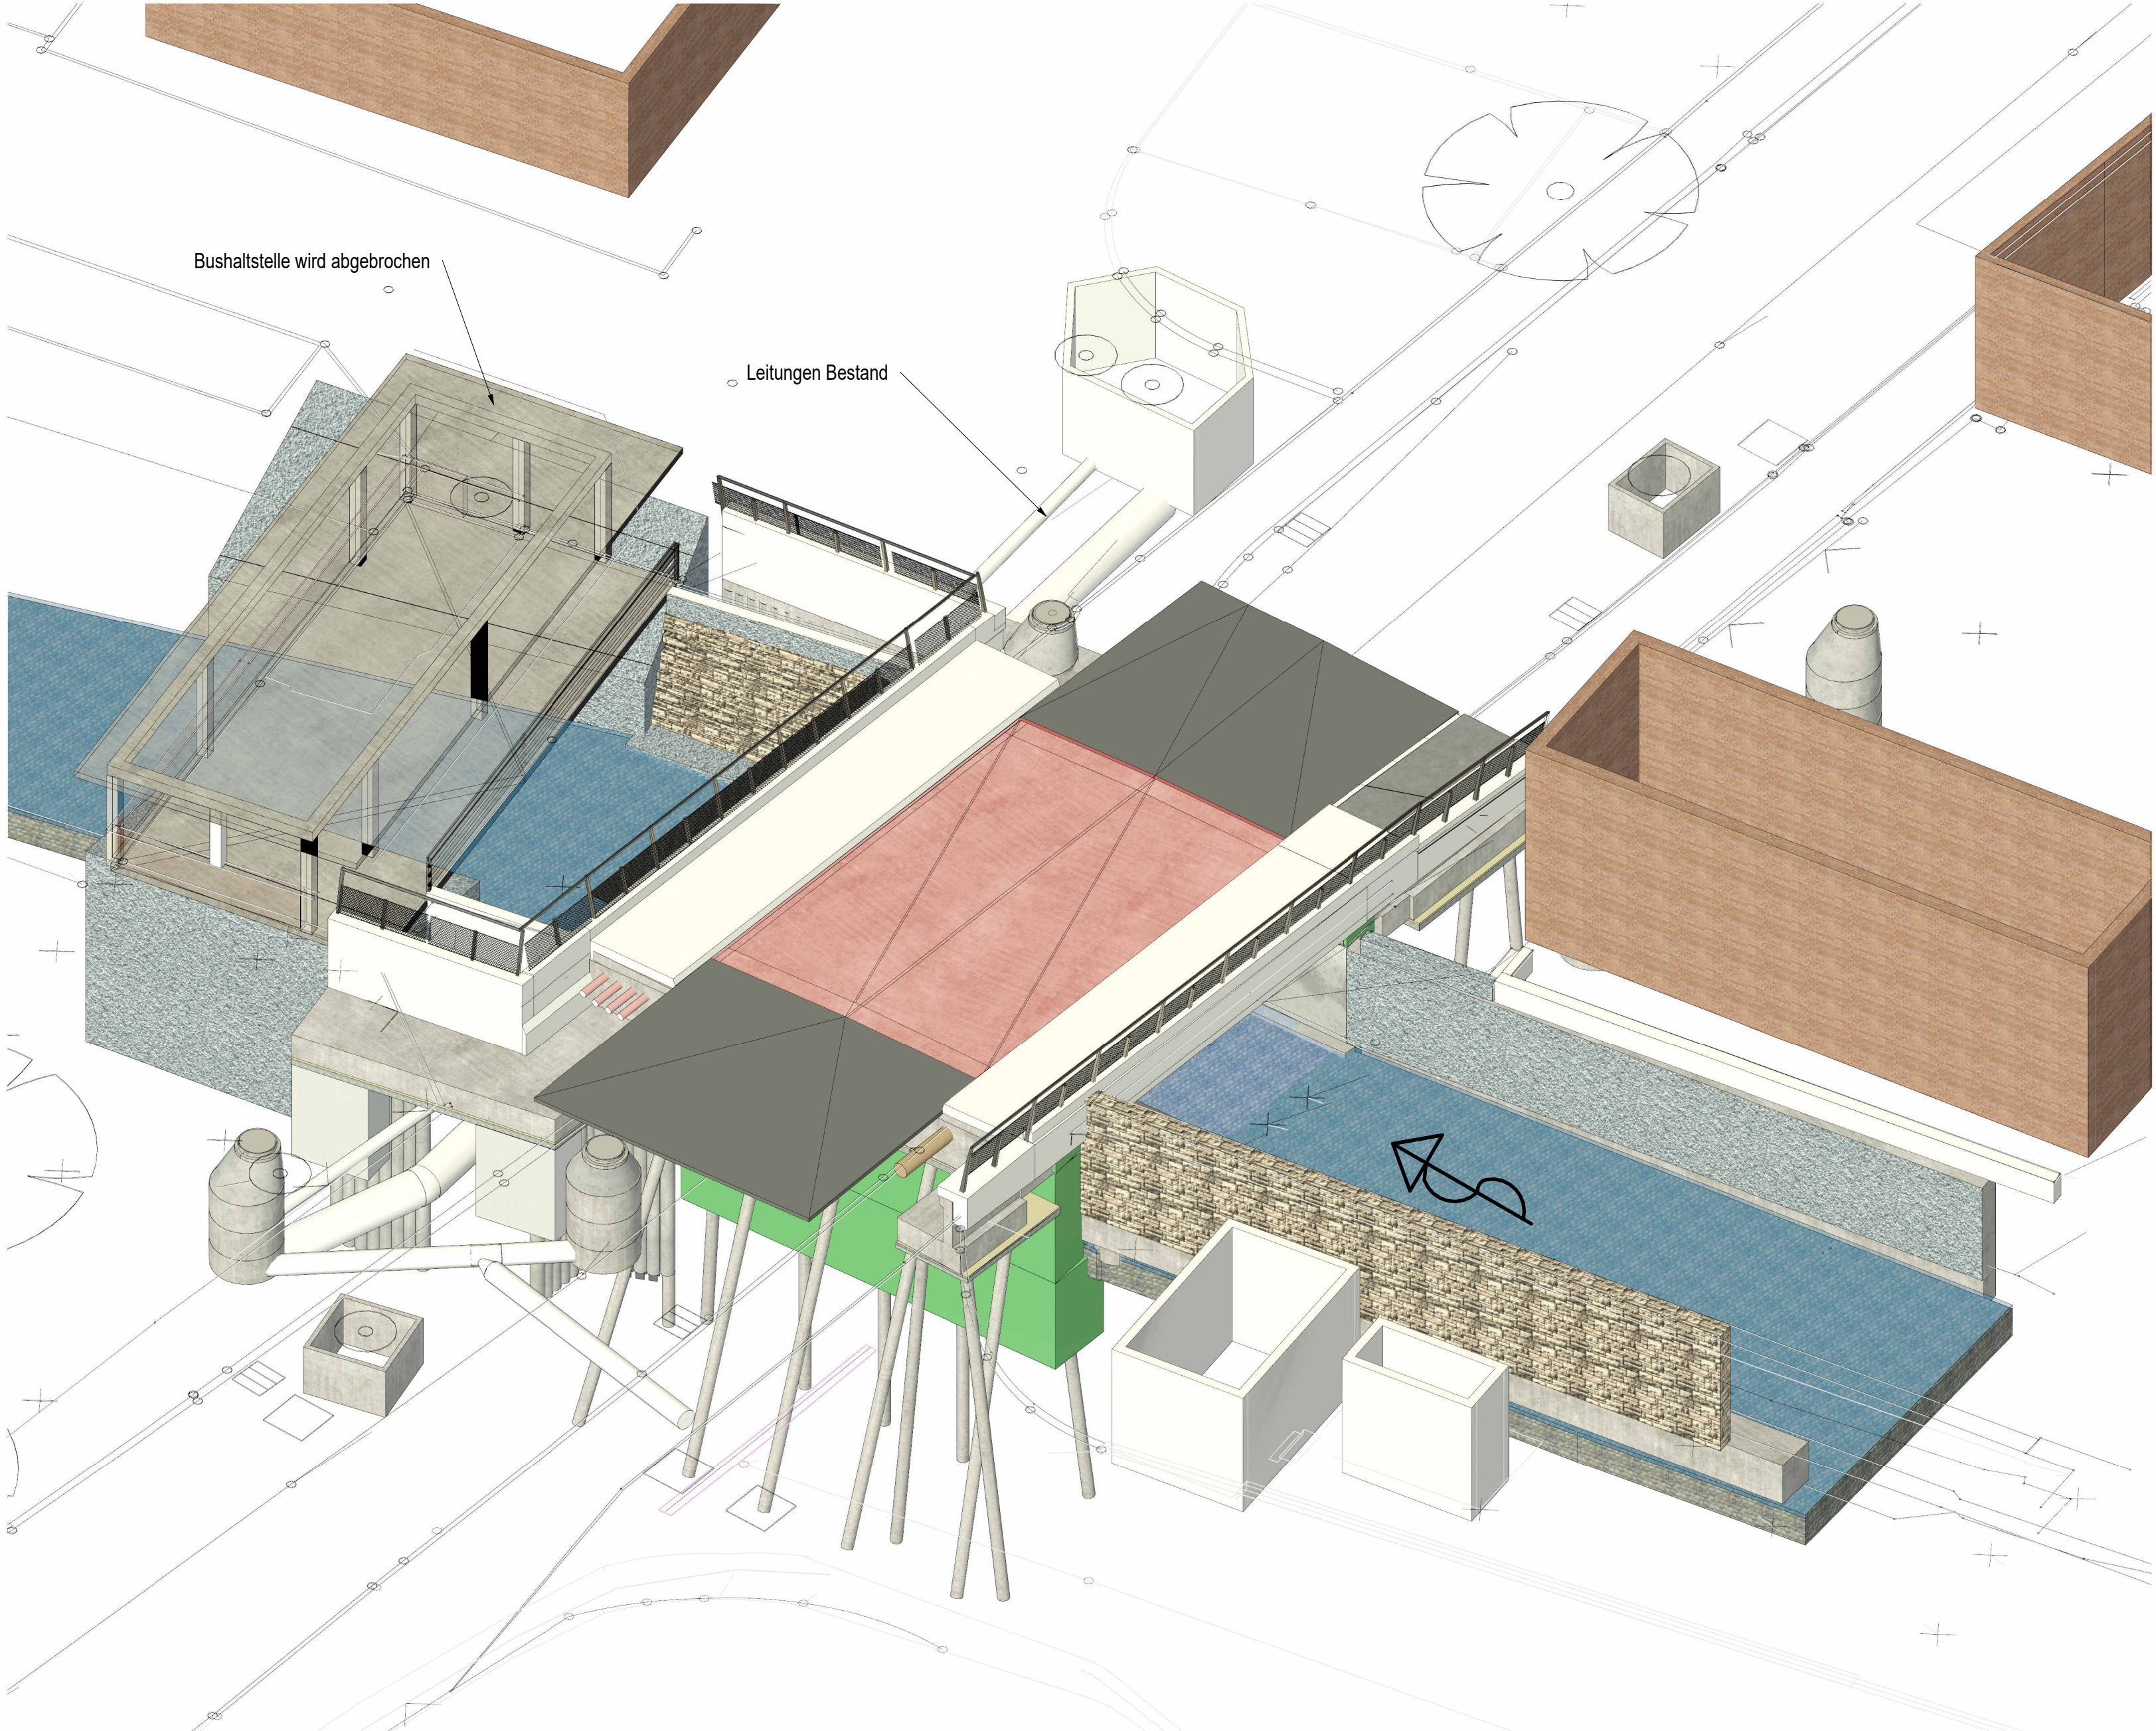

Bauwerk Unterstrom
M 1:50

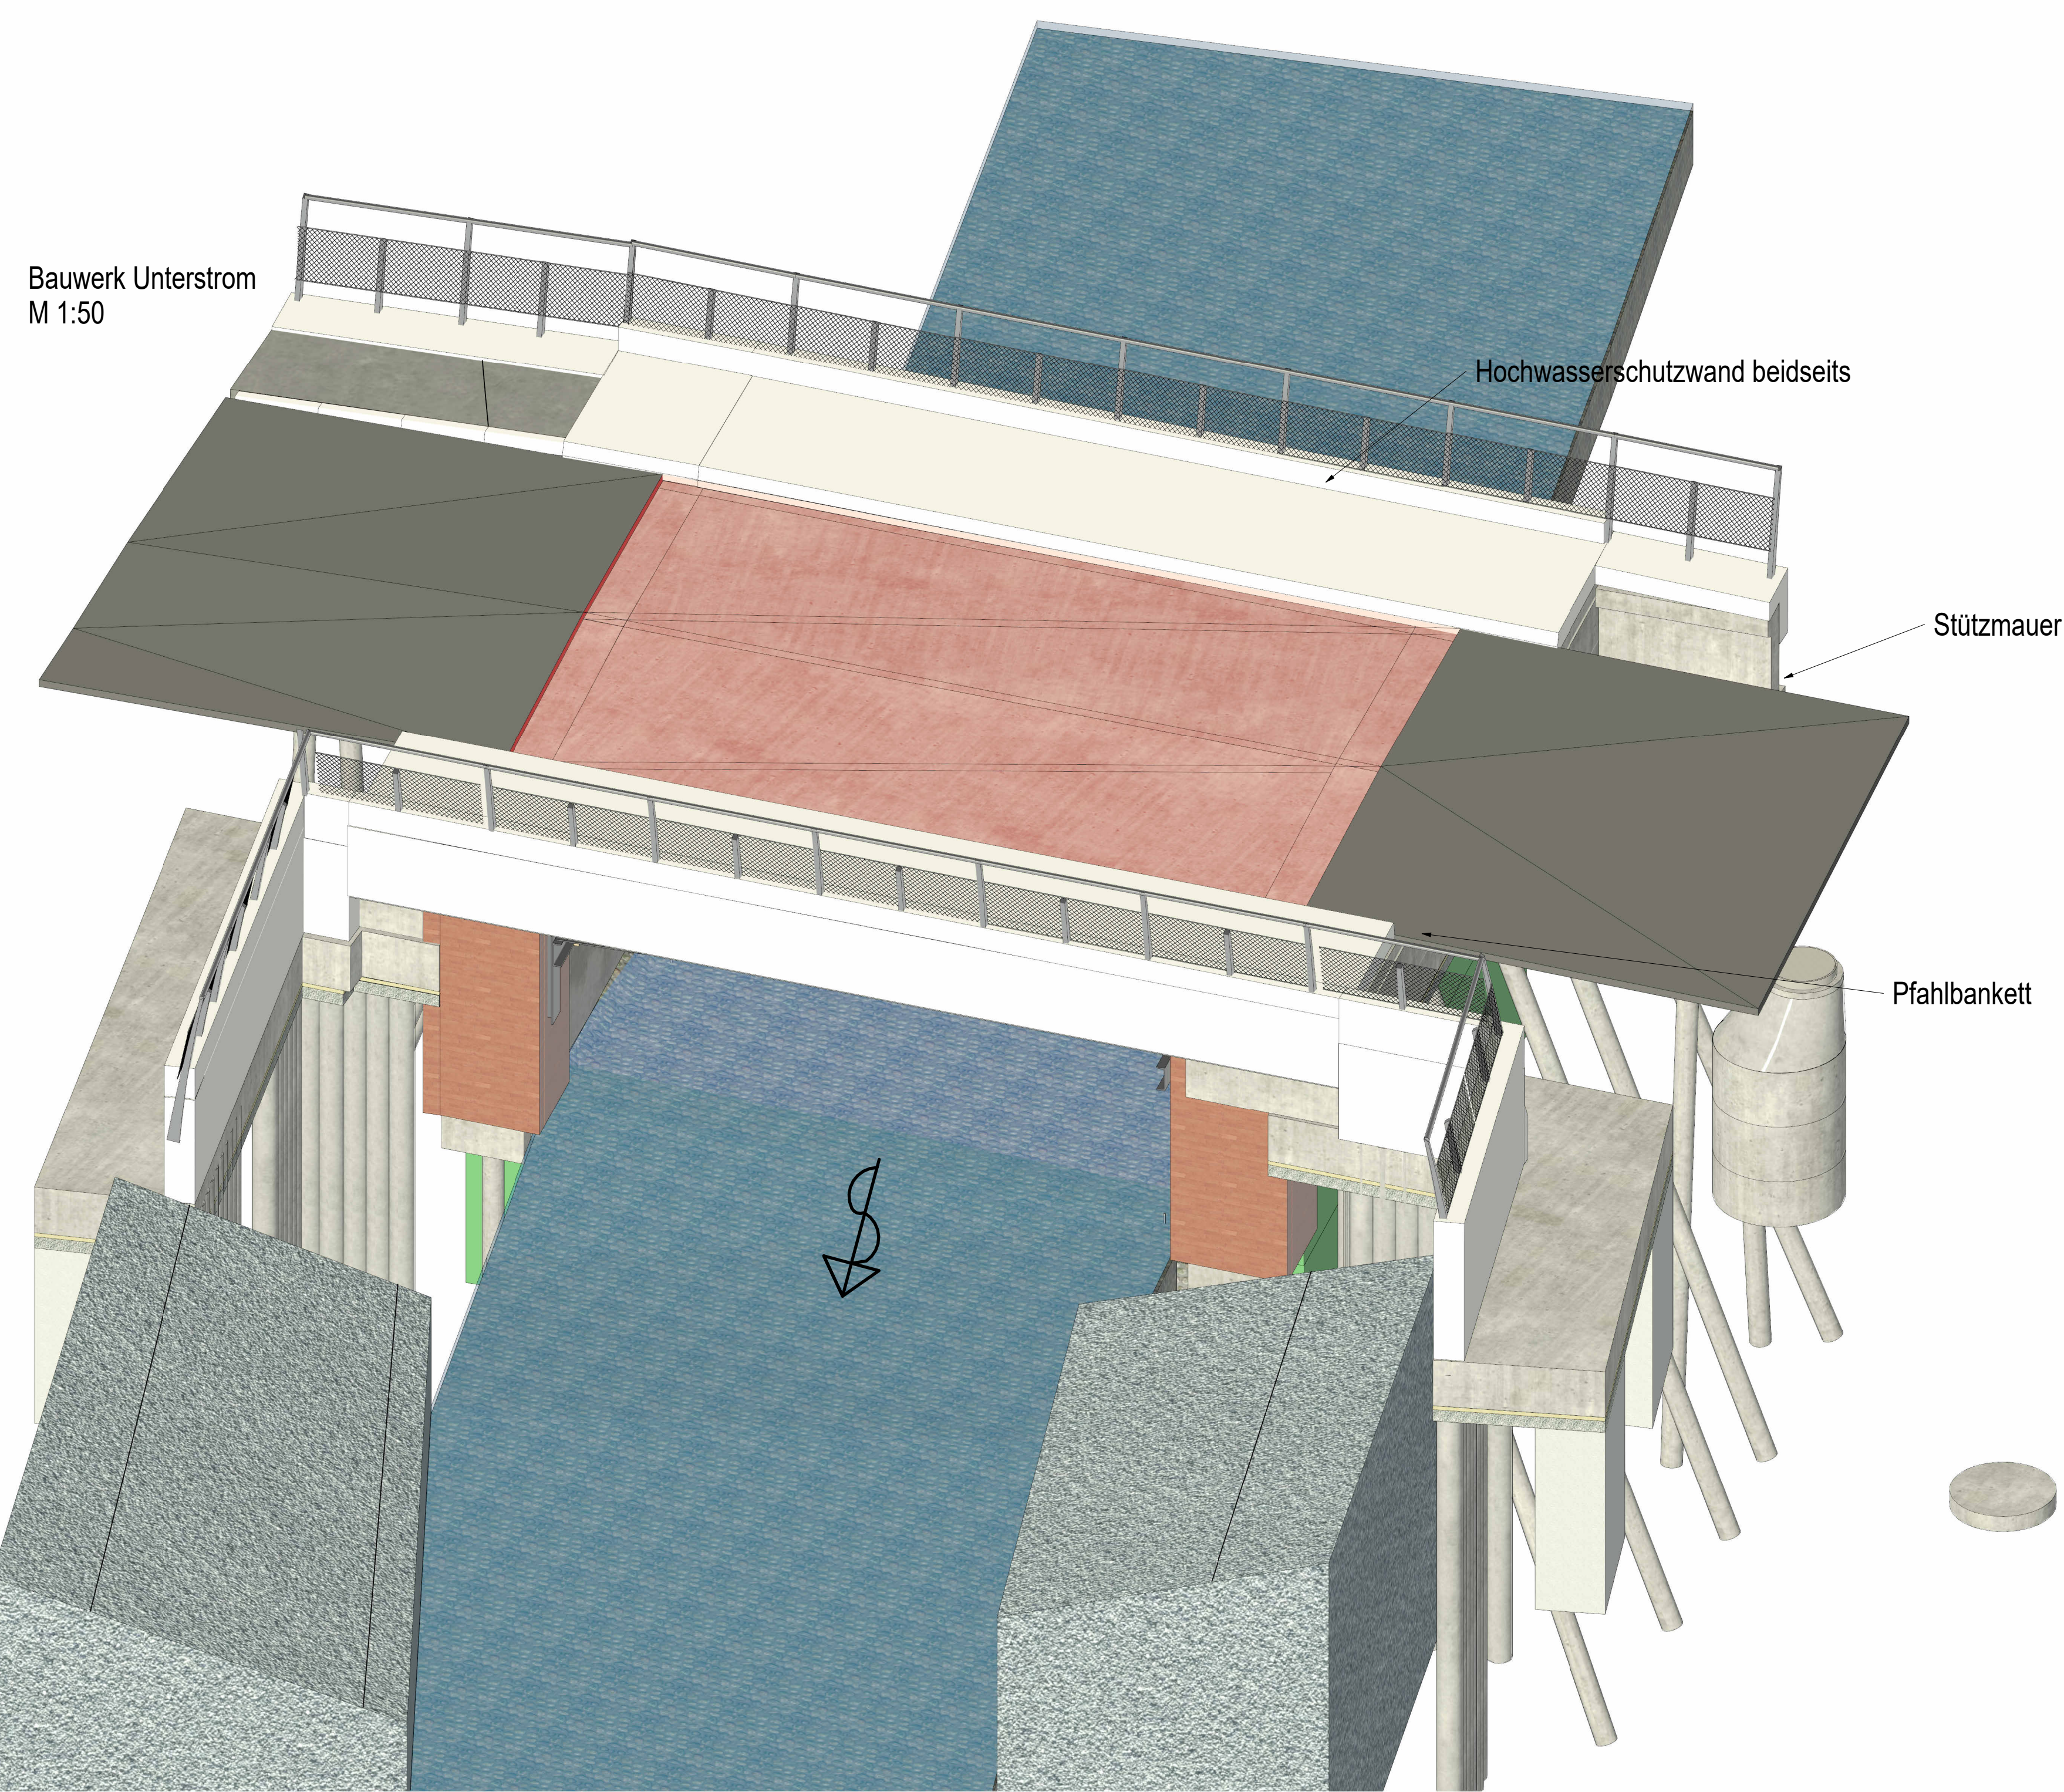

Bauwerk Draufsicht
M 1:100

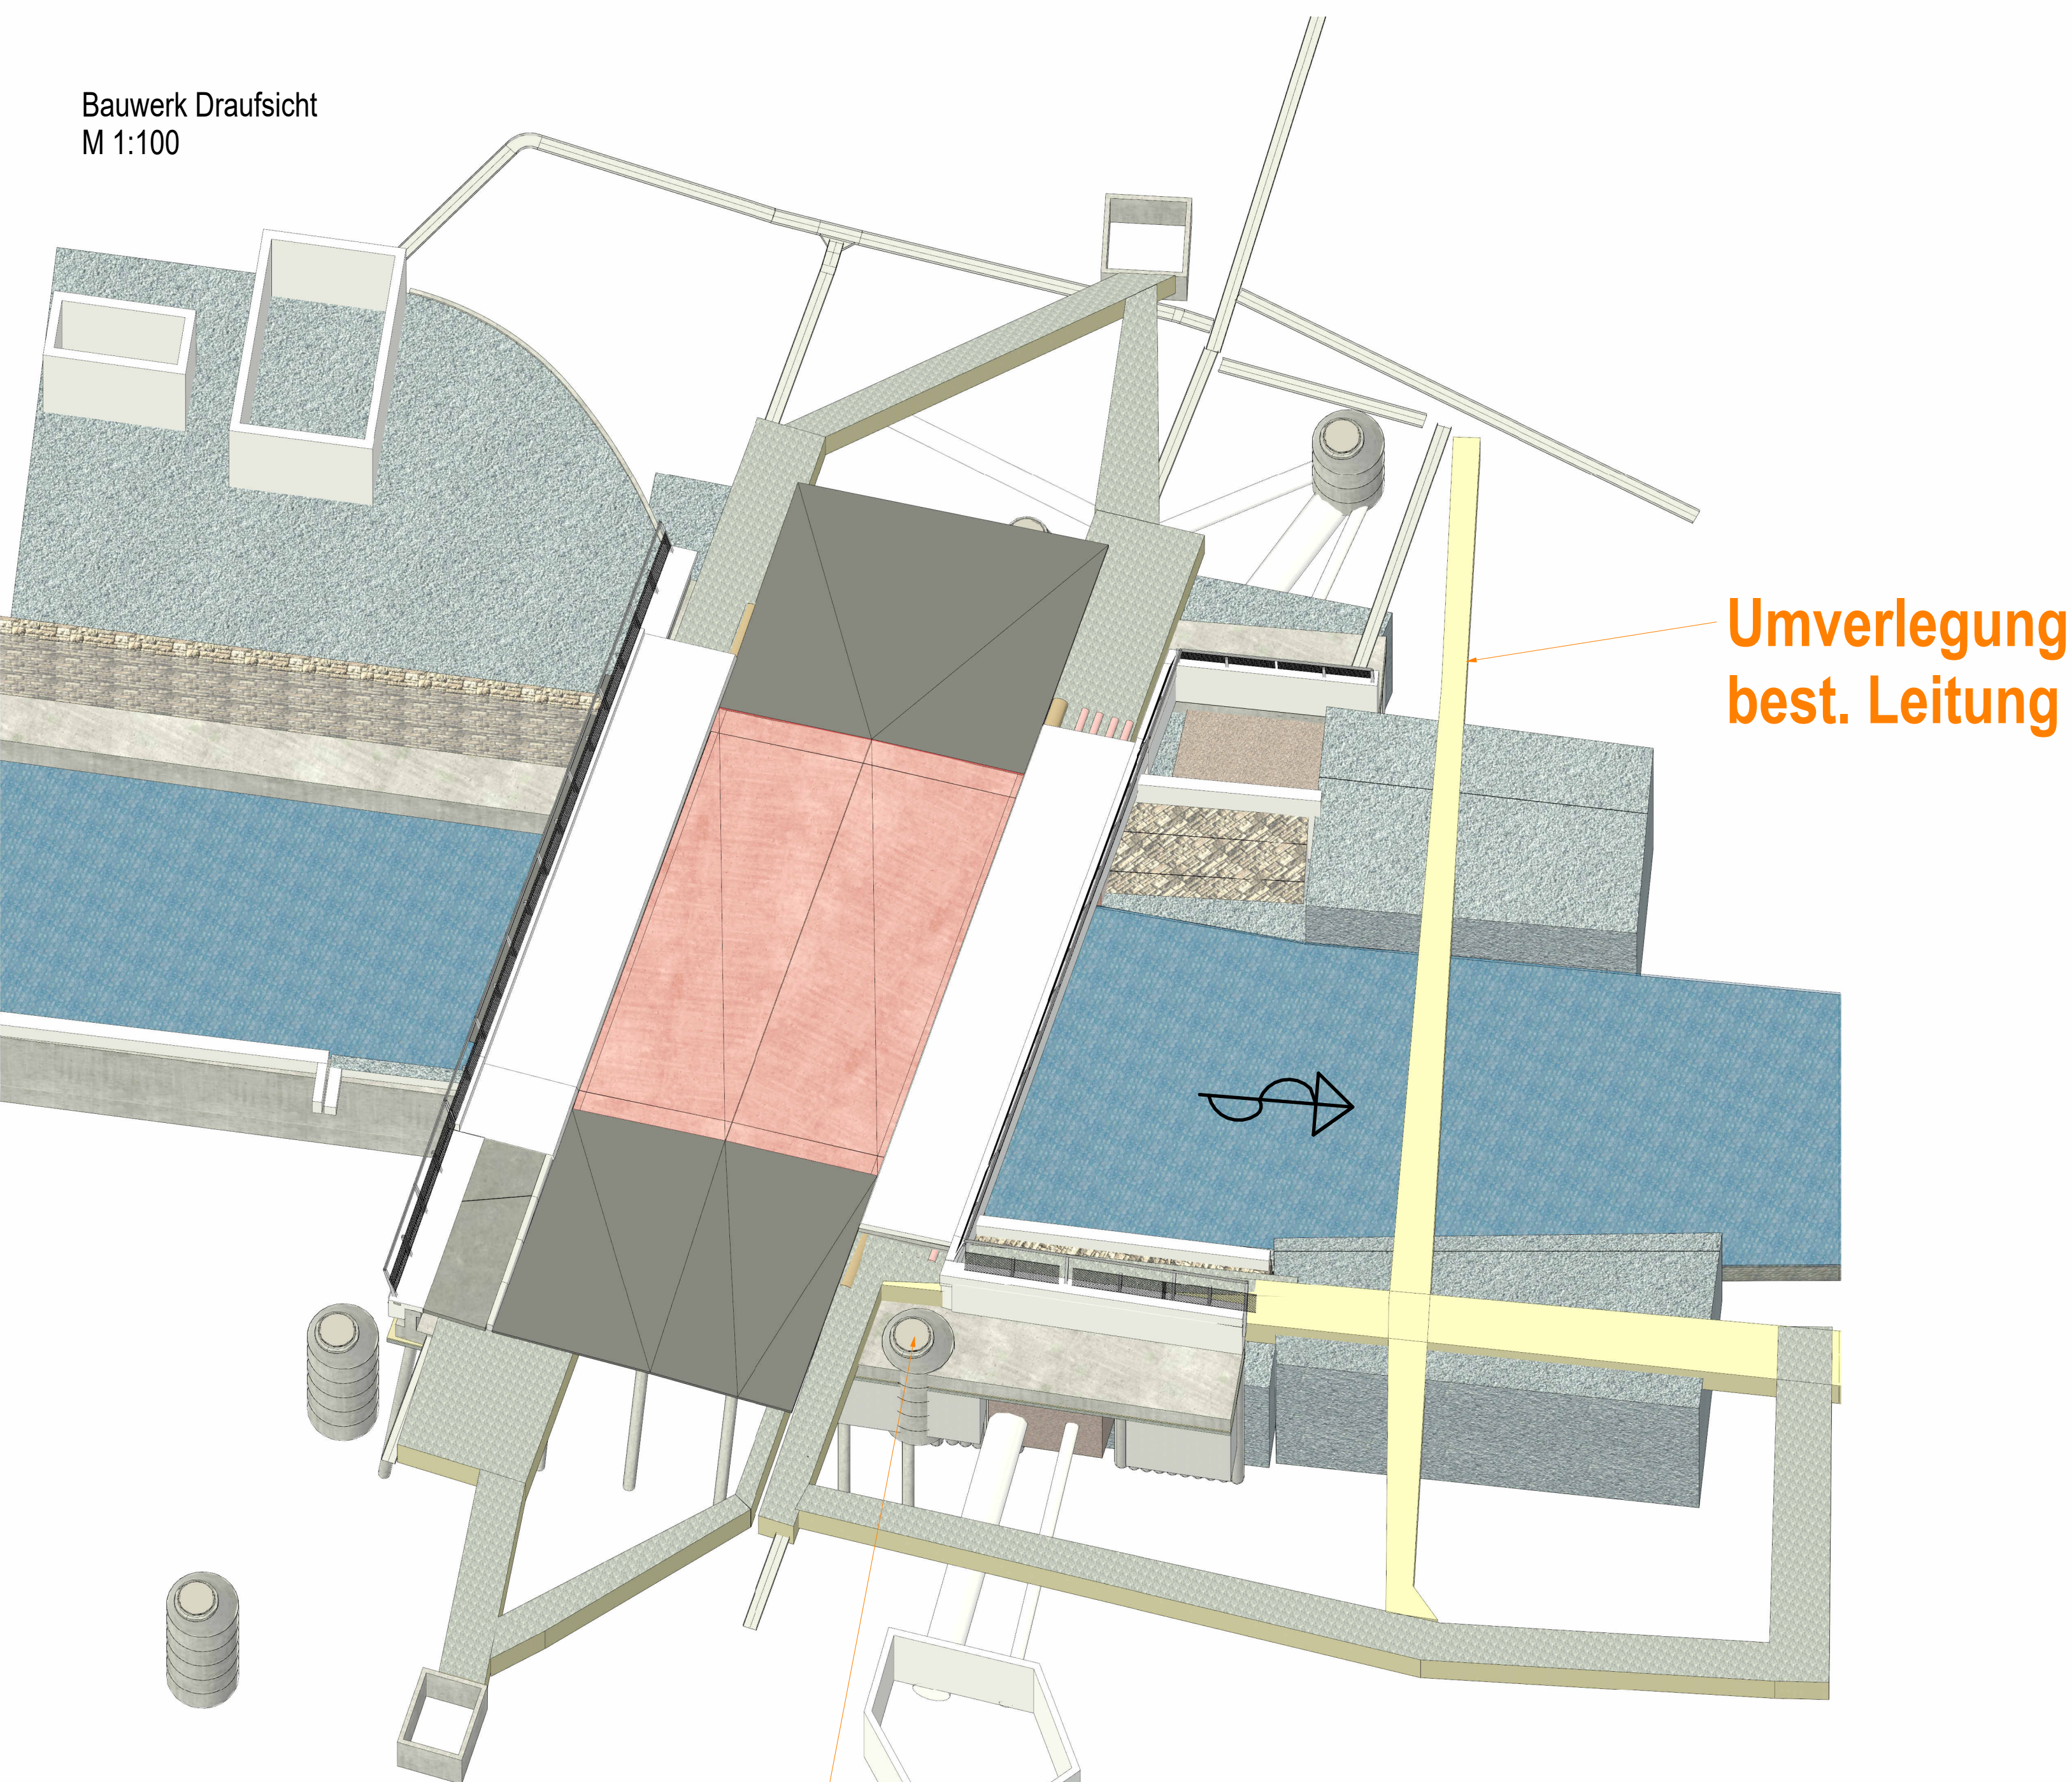

**INGENIEURBÜRO
HAISCH**
VERKEHRSSAU TIEFBAU EISENBANWESSEN

	Datum	Zeichen
bearbeitet	03.02.2025	MR/RPH
gezeichnet	03.02.2025	MR/RPH
geprüft		Prüfer

Entwurf

Seelacherweg 15
Tel. 07191/1501
info@ing-haisch.de

71522 Backnang
Fax: 07191/1502
www.ing-haisch.de

Anlage 23

Stadt Backnang
Ersatzneubau Brücke über die Weißach

Bauwerksplan 3D
M 1: 100/50

Aufgestellt:
Backnang, den 03.02.2025
ING.-Büro Haisch

Anerkannt